


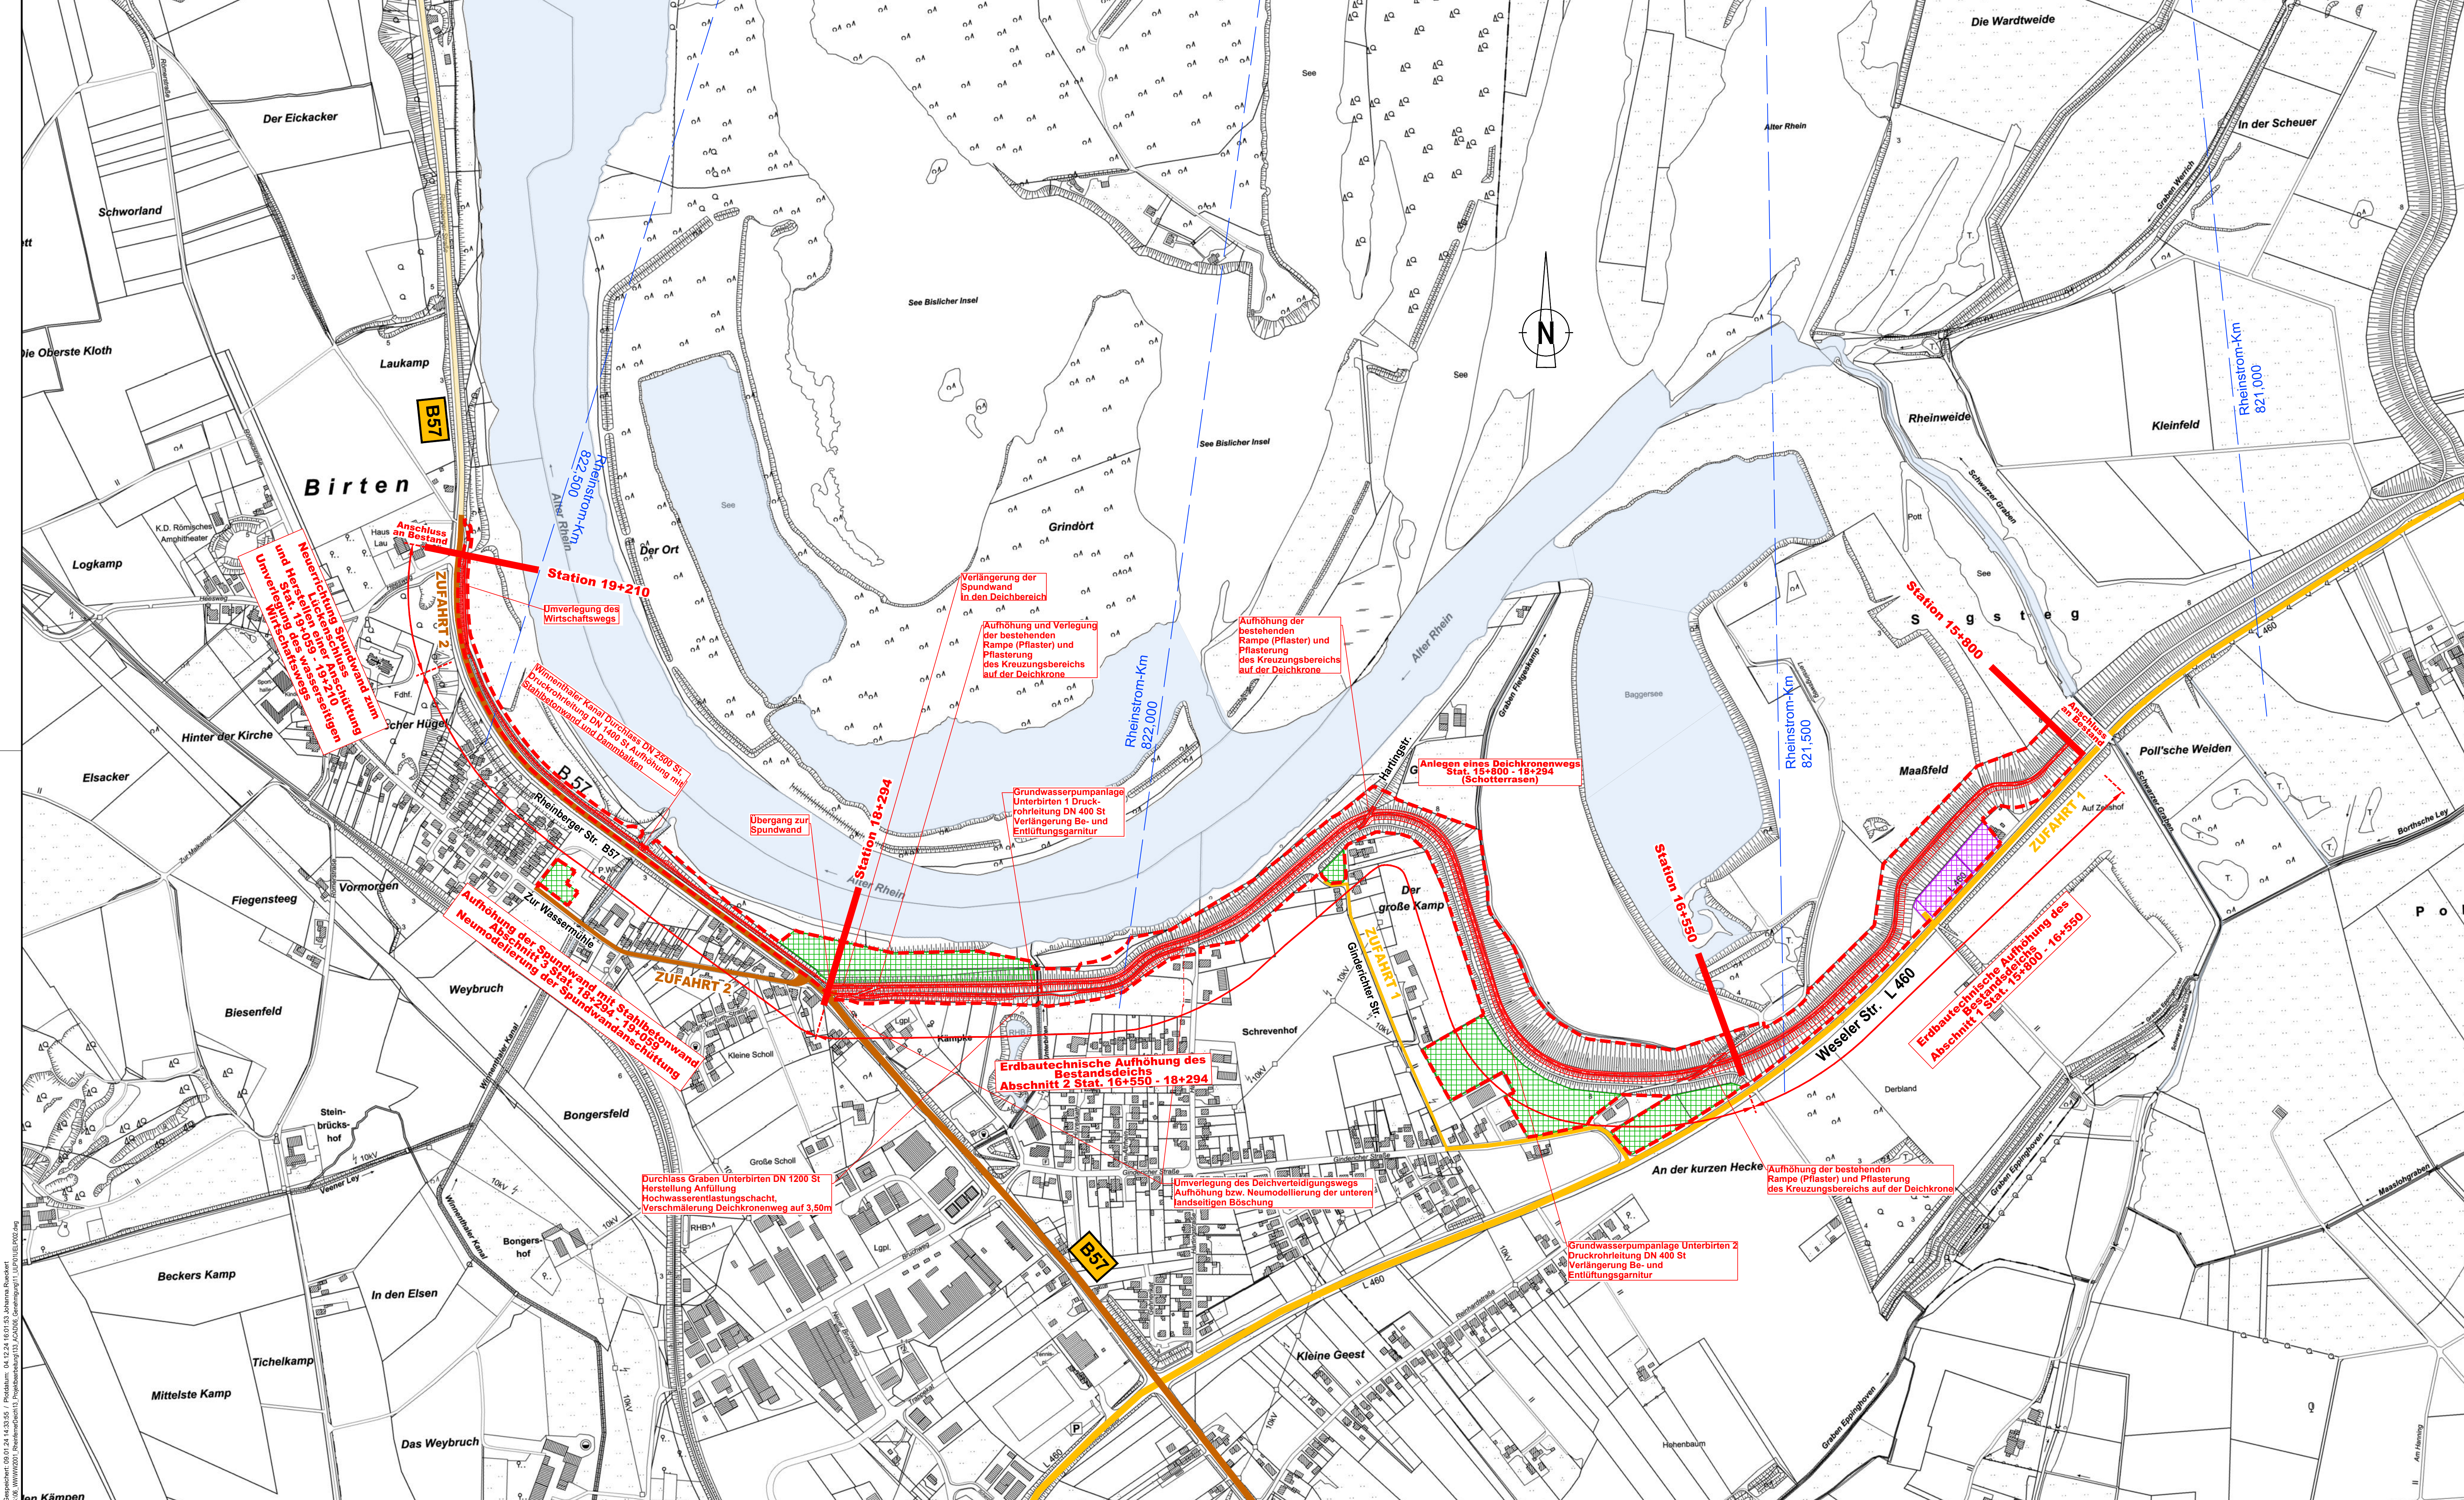

LEGENDE:

BESTAND:

- aufgemessener Aldeich
- vorh. Gewässer
- Bundesstraße B57

PLANUNG:

- Deichaufhöhung
- BE - Flächen
- Lagerfläche
- Baufeldgrenze = Planfeststellungsgrenze
- Bausstellenzufahrt 1
- Bausstellenzufahrt 2
- Rheinstrom-km

Hinweis:

Hintergrundkarte: ABK Amtliche Basiskarte,
https://wms.nrw.de/geobasis/wms_nw_abk?version=1.3.0, Bezirksregierung Köln,
Geobasis NRW

Koordinatensystem: DHDN / Gauß-Krüger Grad 3 Zone 2

Index	Ergänzung bzw. Änderung:	Datum:	Gez.:	Gepr.:

Bauherr:

Deichverband Duisburg-Xanten
Der Deichgräf

Projekt:

**Aufhöhung rheinferner Deich Xanten-Birten
zw. Rheinstrom- km 821,0 und 822,05**

Planverfasser:	Genehmigungsplanung		
spiekermann Dorsch Gruppe	Gez.:	Jan. 2024	Rü
	Bearb.:	Jan. 2024	Wen/Hi
	Gepr.:	Jan. 2024	Mott

Übersichtslageplan

Anlage:

Der Deichgräf:

Wesel, im Juni 2025

Maßstab: 1:4000

Plan Nr.: **01UELPO02**