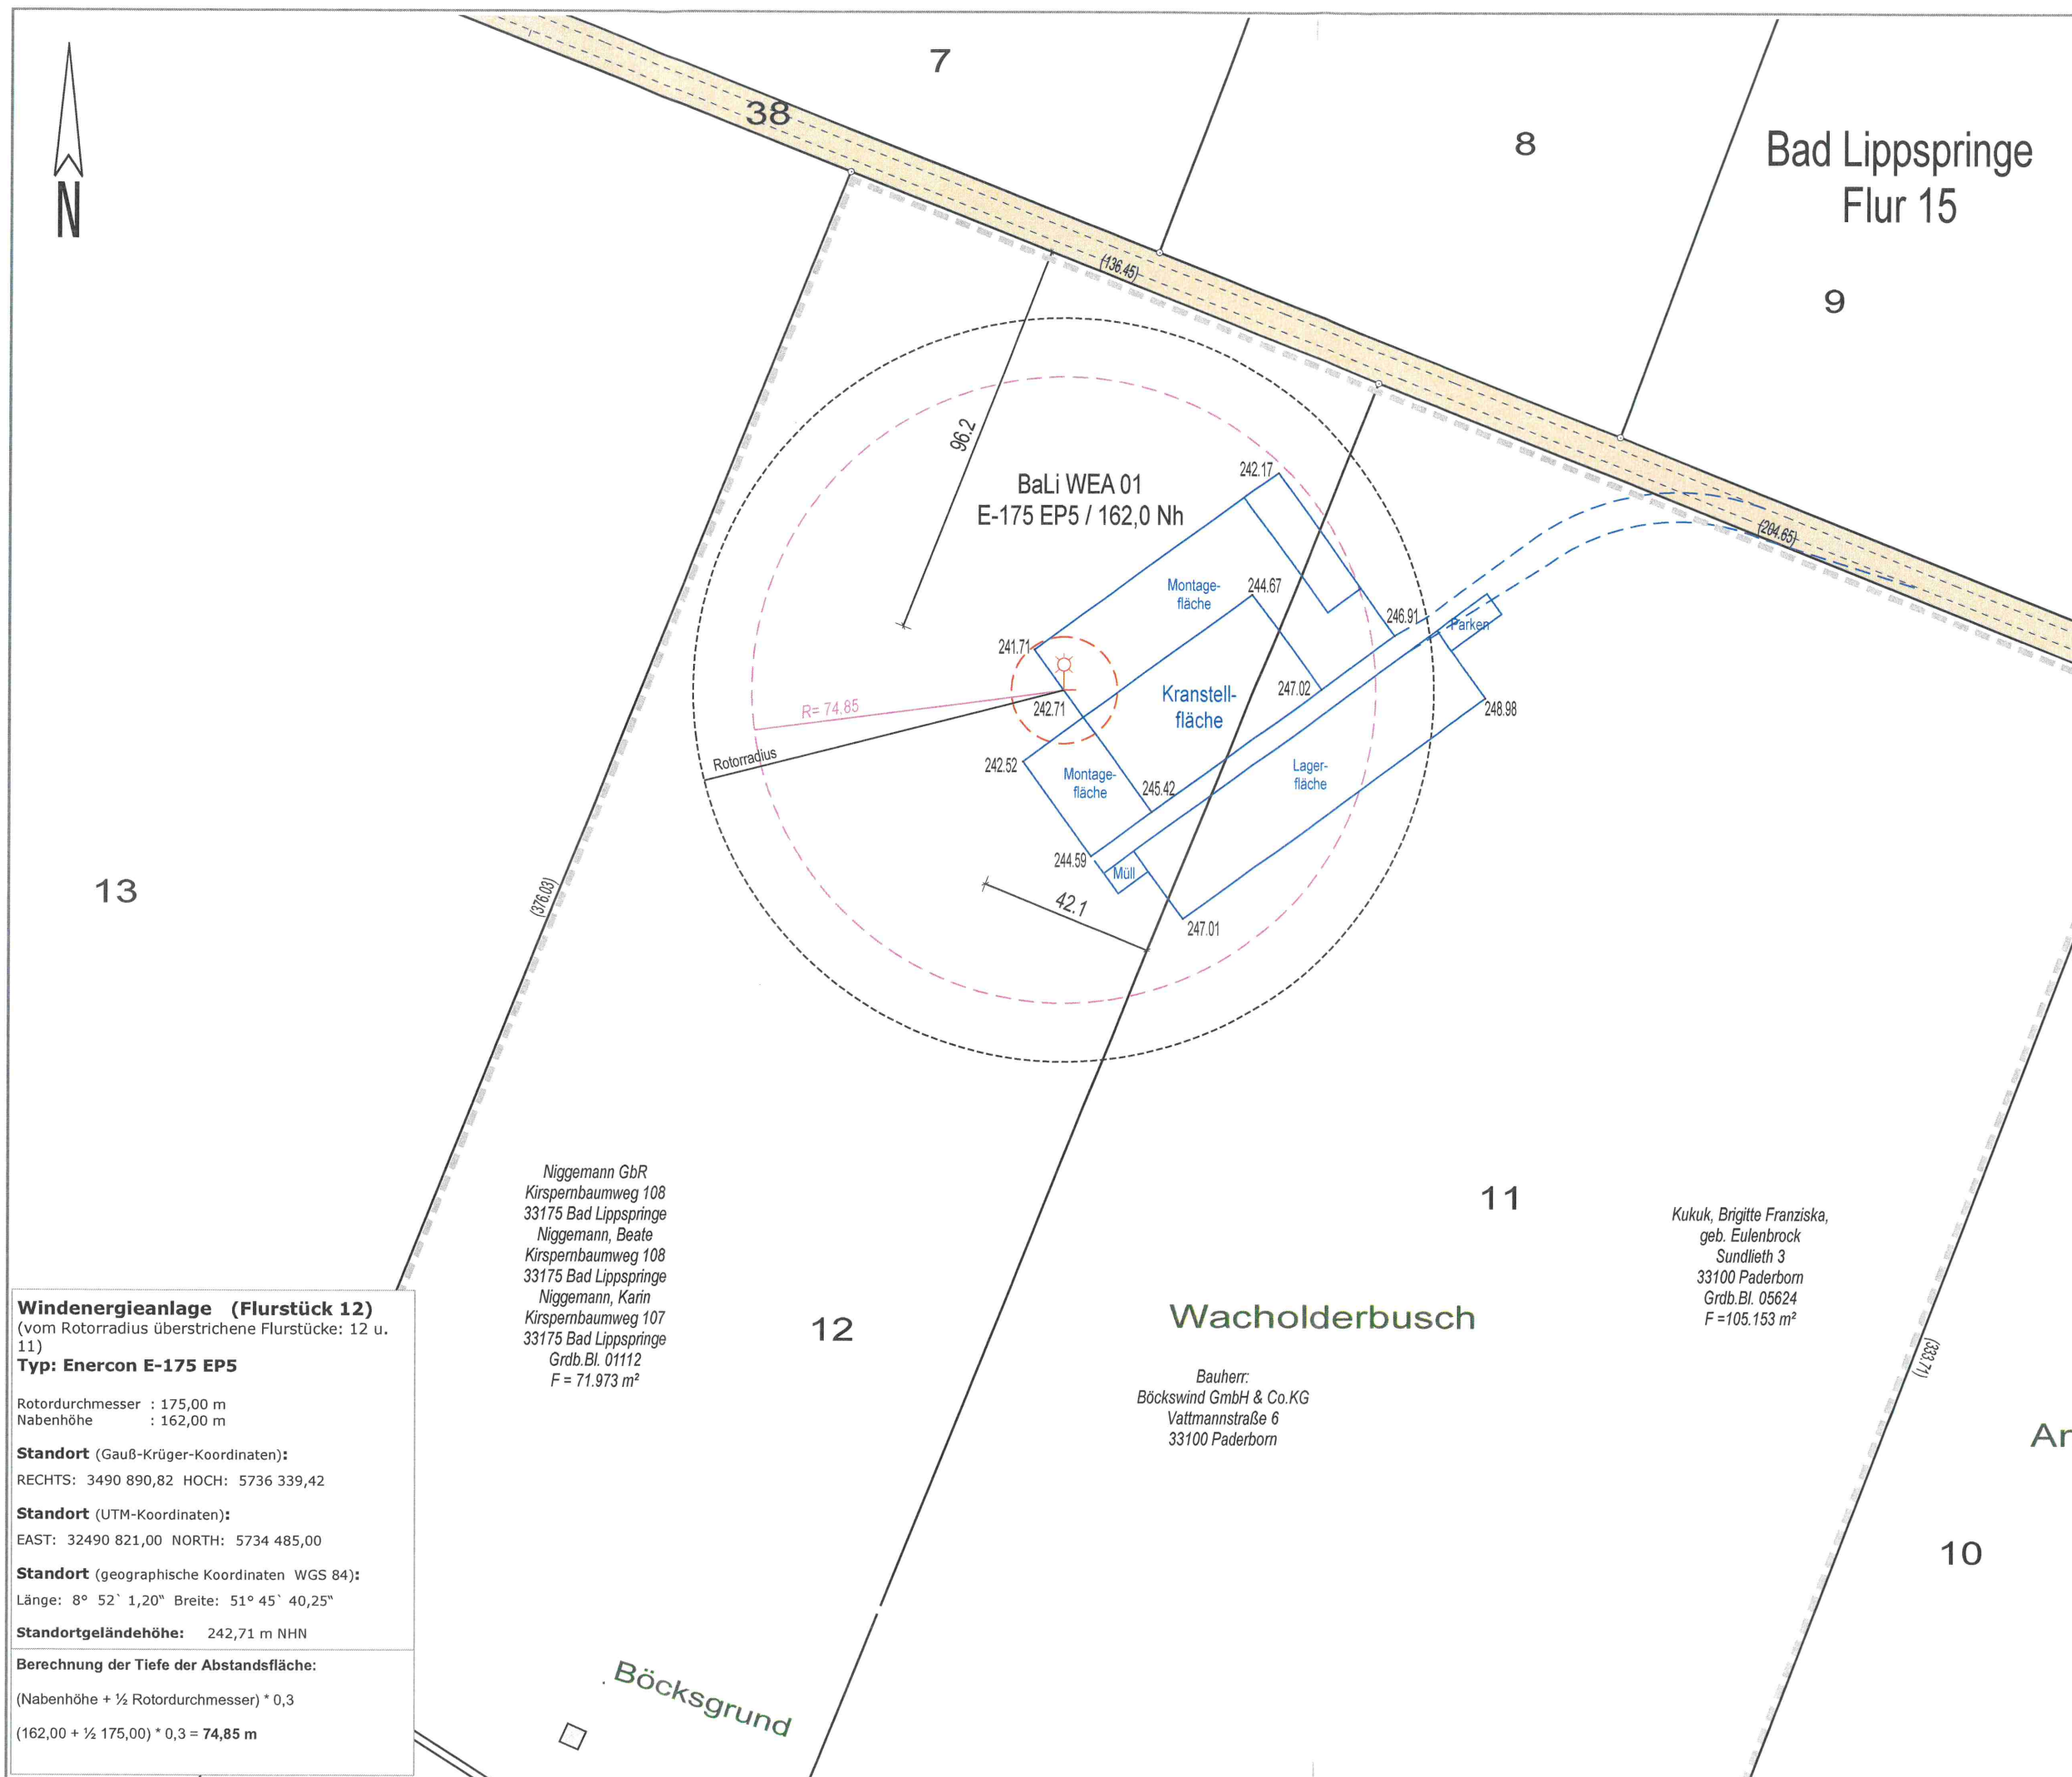


Dipl.-Ing. Frank Brölke
Öffentlich bestellter
Vermessungsingenieur
33165 Lichtenau-Atteln
Finkestraße 32
Tel.: 05292 / 421
Fax: 05292 / 2068
www.vermessung-bruelke.de
info@vermessung-bruelke.de

Amtlicher Lageplan

zum Bauantrag
BaLi WEA 01
E-175 EP5 / 162,0 Nh
Maßstab 1 : 1500

Kreis

Paderborn

Gemeinde

Bad Lippspringe

Gemarkung

Bad Lippspringe

Flur

15

Plangrundlage

Amtliche Unterlagen und örtliche
Aufnahme vom 08.11.2023

Lichtenau-Atteln, den 09.11.2023



Auftrags-Nr.

23-743

Bearbeitungsstand

09.11.2023

Druckdatum

09.11.2023

(Rus)