



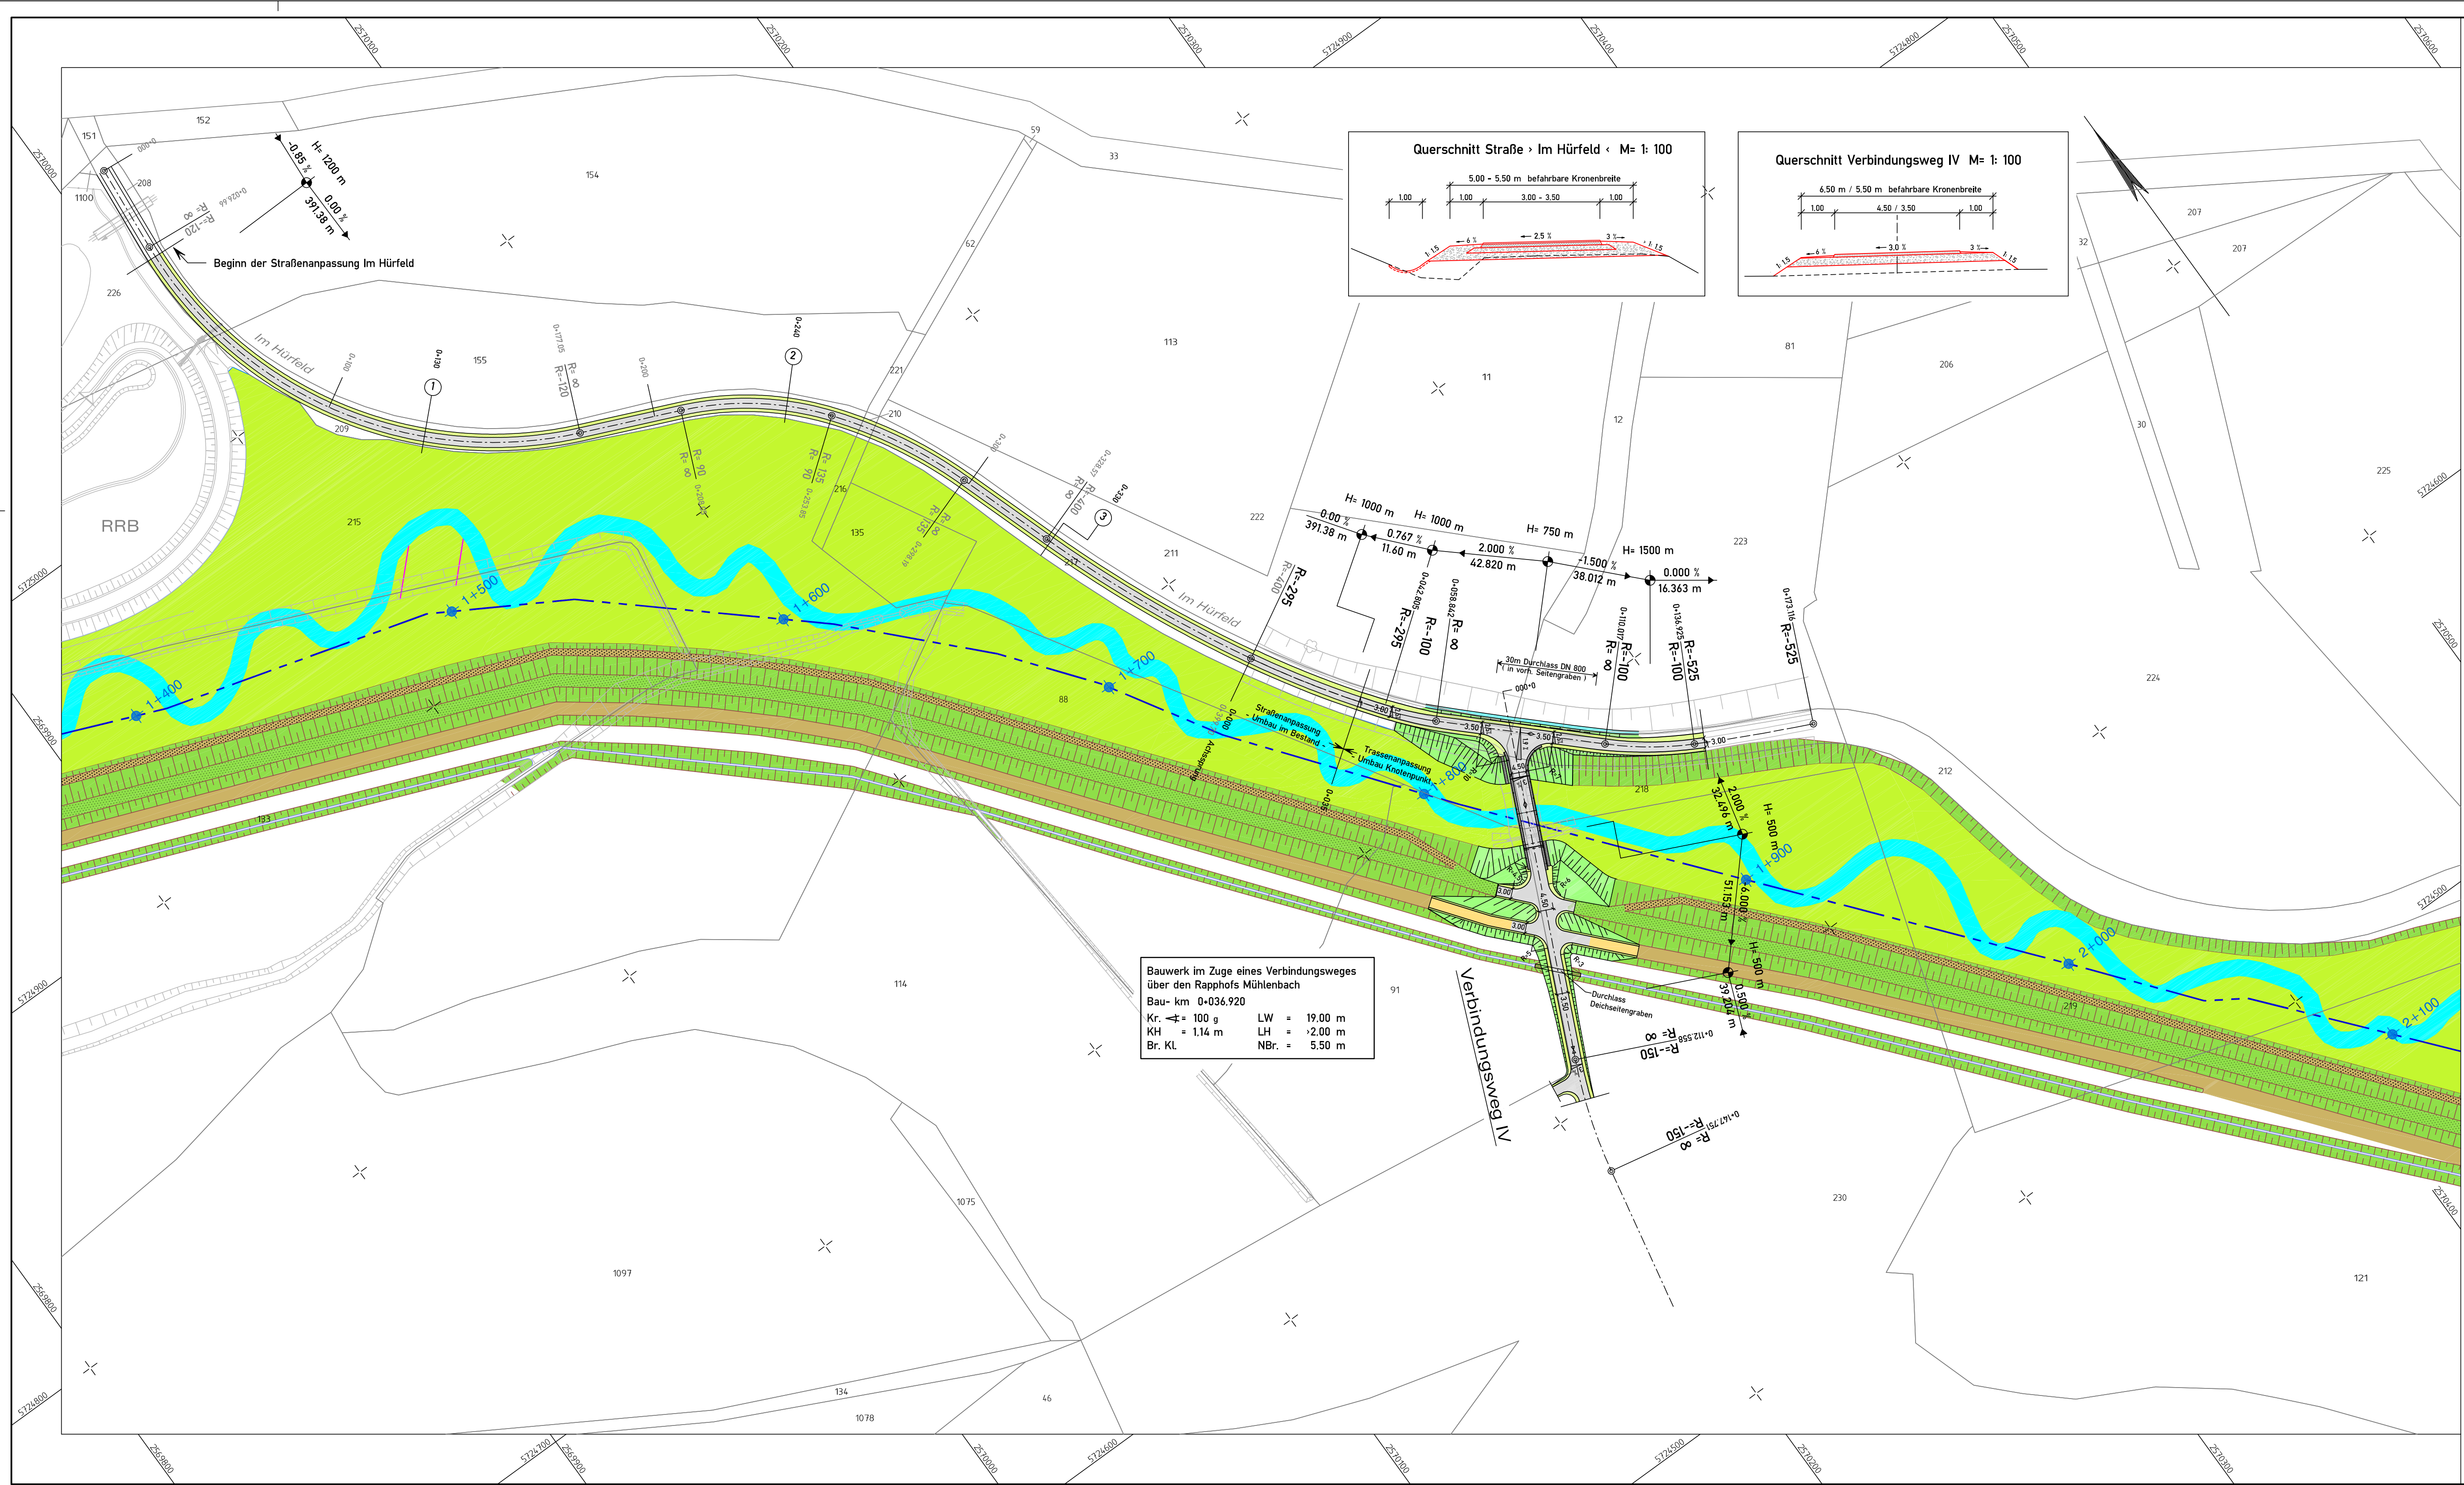

Zeichenerklärung

- Asphalttragdeckschicht
- ungebundene Deckschicht
- befahrbarer Seitenstreifen
- Dammböschung
- Einschnittböschung
- Entwässerungsmulde

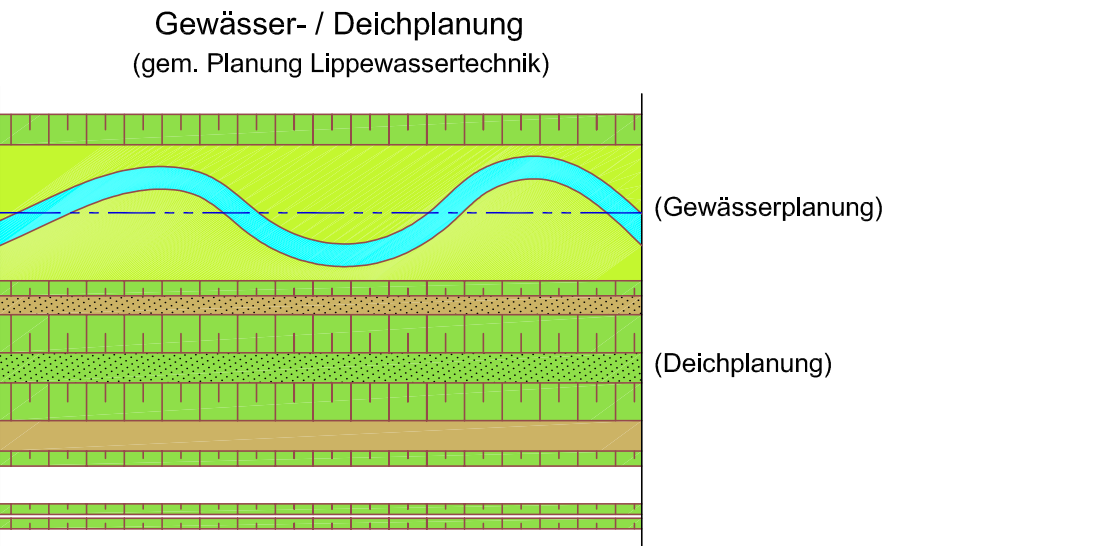

BAUPLAN GMBH
WAGNER + PARTNER BWP
BERATENDE INGENIEURE FÜR HOCH- UND TIEFBAU
Auf der Reihe 2
45884 Gelsenkirchen
Tel.: 0208 / 120 26 - 0
bauplan@bwp-bauplan.eu

Für die Planung:	Gez.:	BWP	Dez. 2016
	Gepr.:	Storck	Dez. 2016

Planung:

LIPPE
EWLV.de WASSERTECHNIK GmbH

Brunnenstraße 37
D-45 128 Essen
Tel. +49 (0) 201/36 10 - 0
Fax. +49 (0) 201/36 10 - 100
e-mail info@ewlv.de
Internet www.ewlv.de

LIPPE
EWLV.de VERBAND

Rapphofs Mühlenbach	
Regelung der Vorflut von km 1,9 bis km 4,4 in Dorsten Antrag auf Planfeststellung gemäß § 68 WHG	
Lageplan Verbindungsweg IV und Trassenanpassung Straße Im Hüfeld	Maßstab: 1:1000
Essen,	Entwurf
	Blatt: 3.9