

**Amtlicher Lageplan  
Gemarkung Suttrop  
Flur 17  
Maßstab 1:1500**

Lippstadt, den 17.02.2024

**Vermessungsbüro Grafe**  
**Dirk Grafe**  
 Öffentlich Bestellter Vermessungs-Ingenieur  
 Mastholter Straße 166  
 59558 Lippstadt  
 Tel.: 02941/13115  
 Fax.: 02941/13479  
 E-Mail: info@grafe-vermessung.de  
 Internet: www.grafe-vermessung.de



WEA 2  
 Vestas V162-7.2 NH 169 m  
 NHN: 391,20 m  
 Gesamt NHN: ca. 641,20 m  
 UTM/ETRS89-Koordinaten  
 EAST: 32457890.000  
 NORTH: 5697928.000


GK-Koordinaten:  
 Rechtswert: 3457947.226  
 Hochwert: 5699767.325

Geogr. Koordinaten  
 51°25'51.550''  
 8°23'39.303''

Abstandsflächenberechnung:

Nabenhöhe = 169,00 m  
 Rotorradius = 81,00 m  
 $(169,00 + 81,00) * 0,3 = 75,00 \text{ m}$

**Bauherr:**  
 Energieplan Ost West GmbH & Co. KG  
 Graf-Zeppelin-Str. 69  
 33181 Wünnenberg

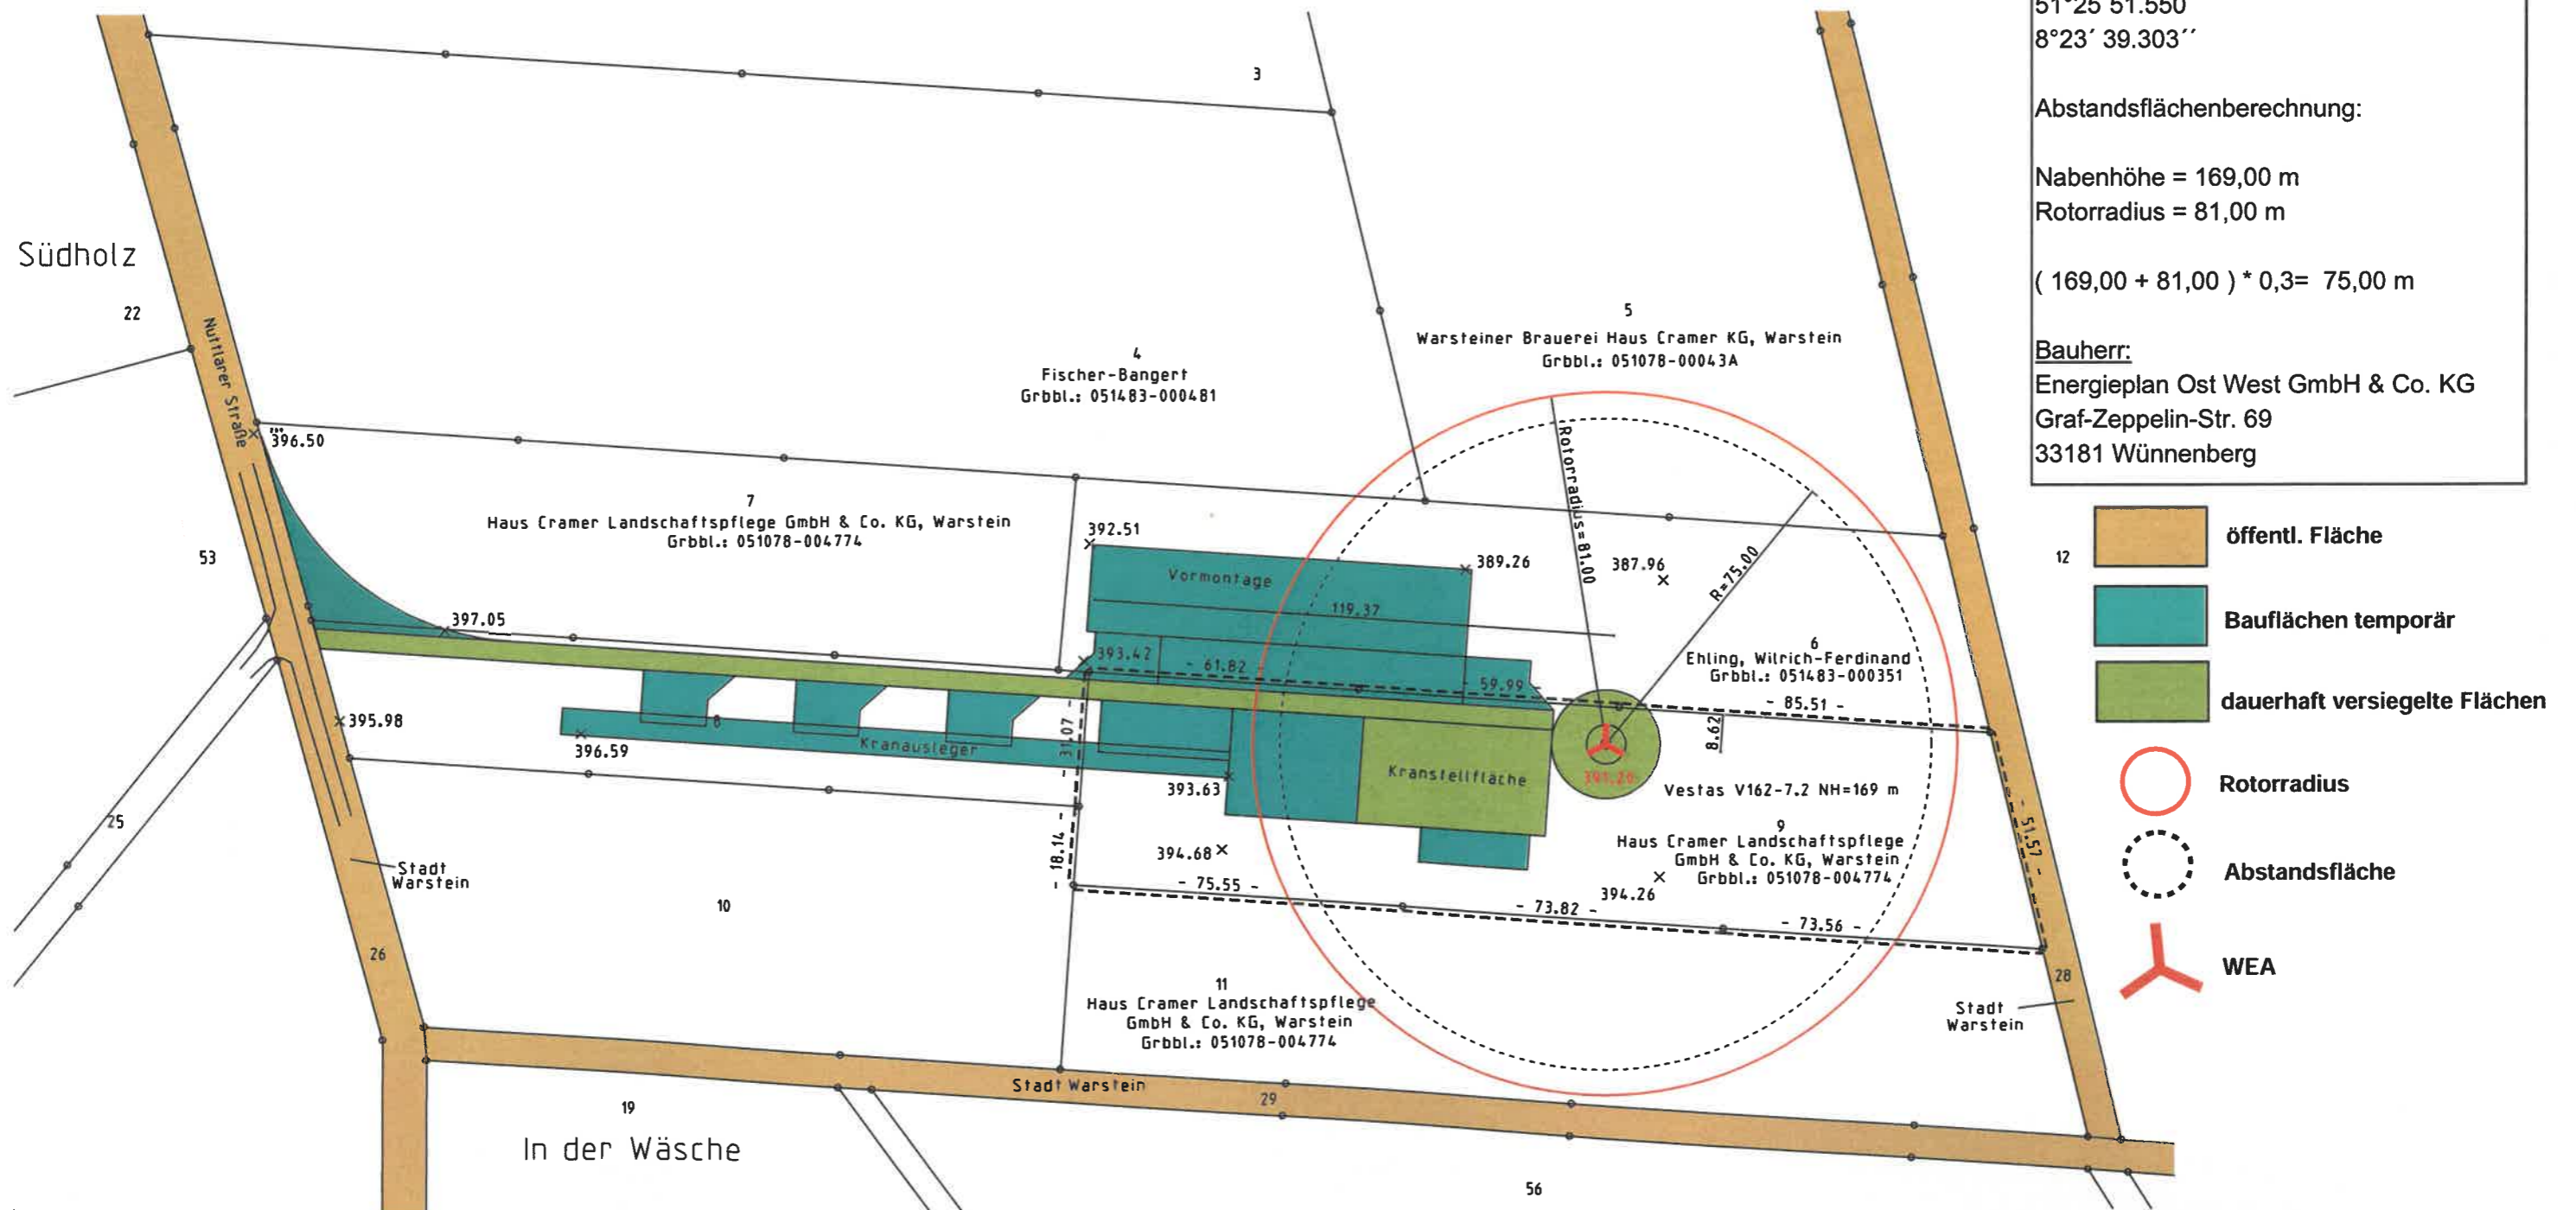

- öffentl. Fläche
- Bauflächen temporär
- dauerhaft versiegelte Flächen
- Rotorradius
- Abstandsfläche
- WEA