


564

60

56

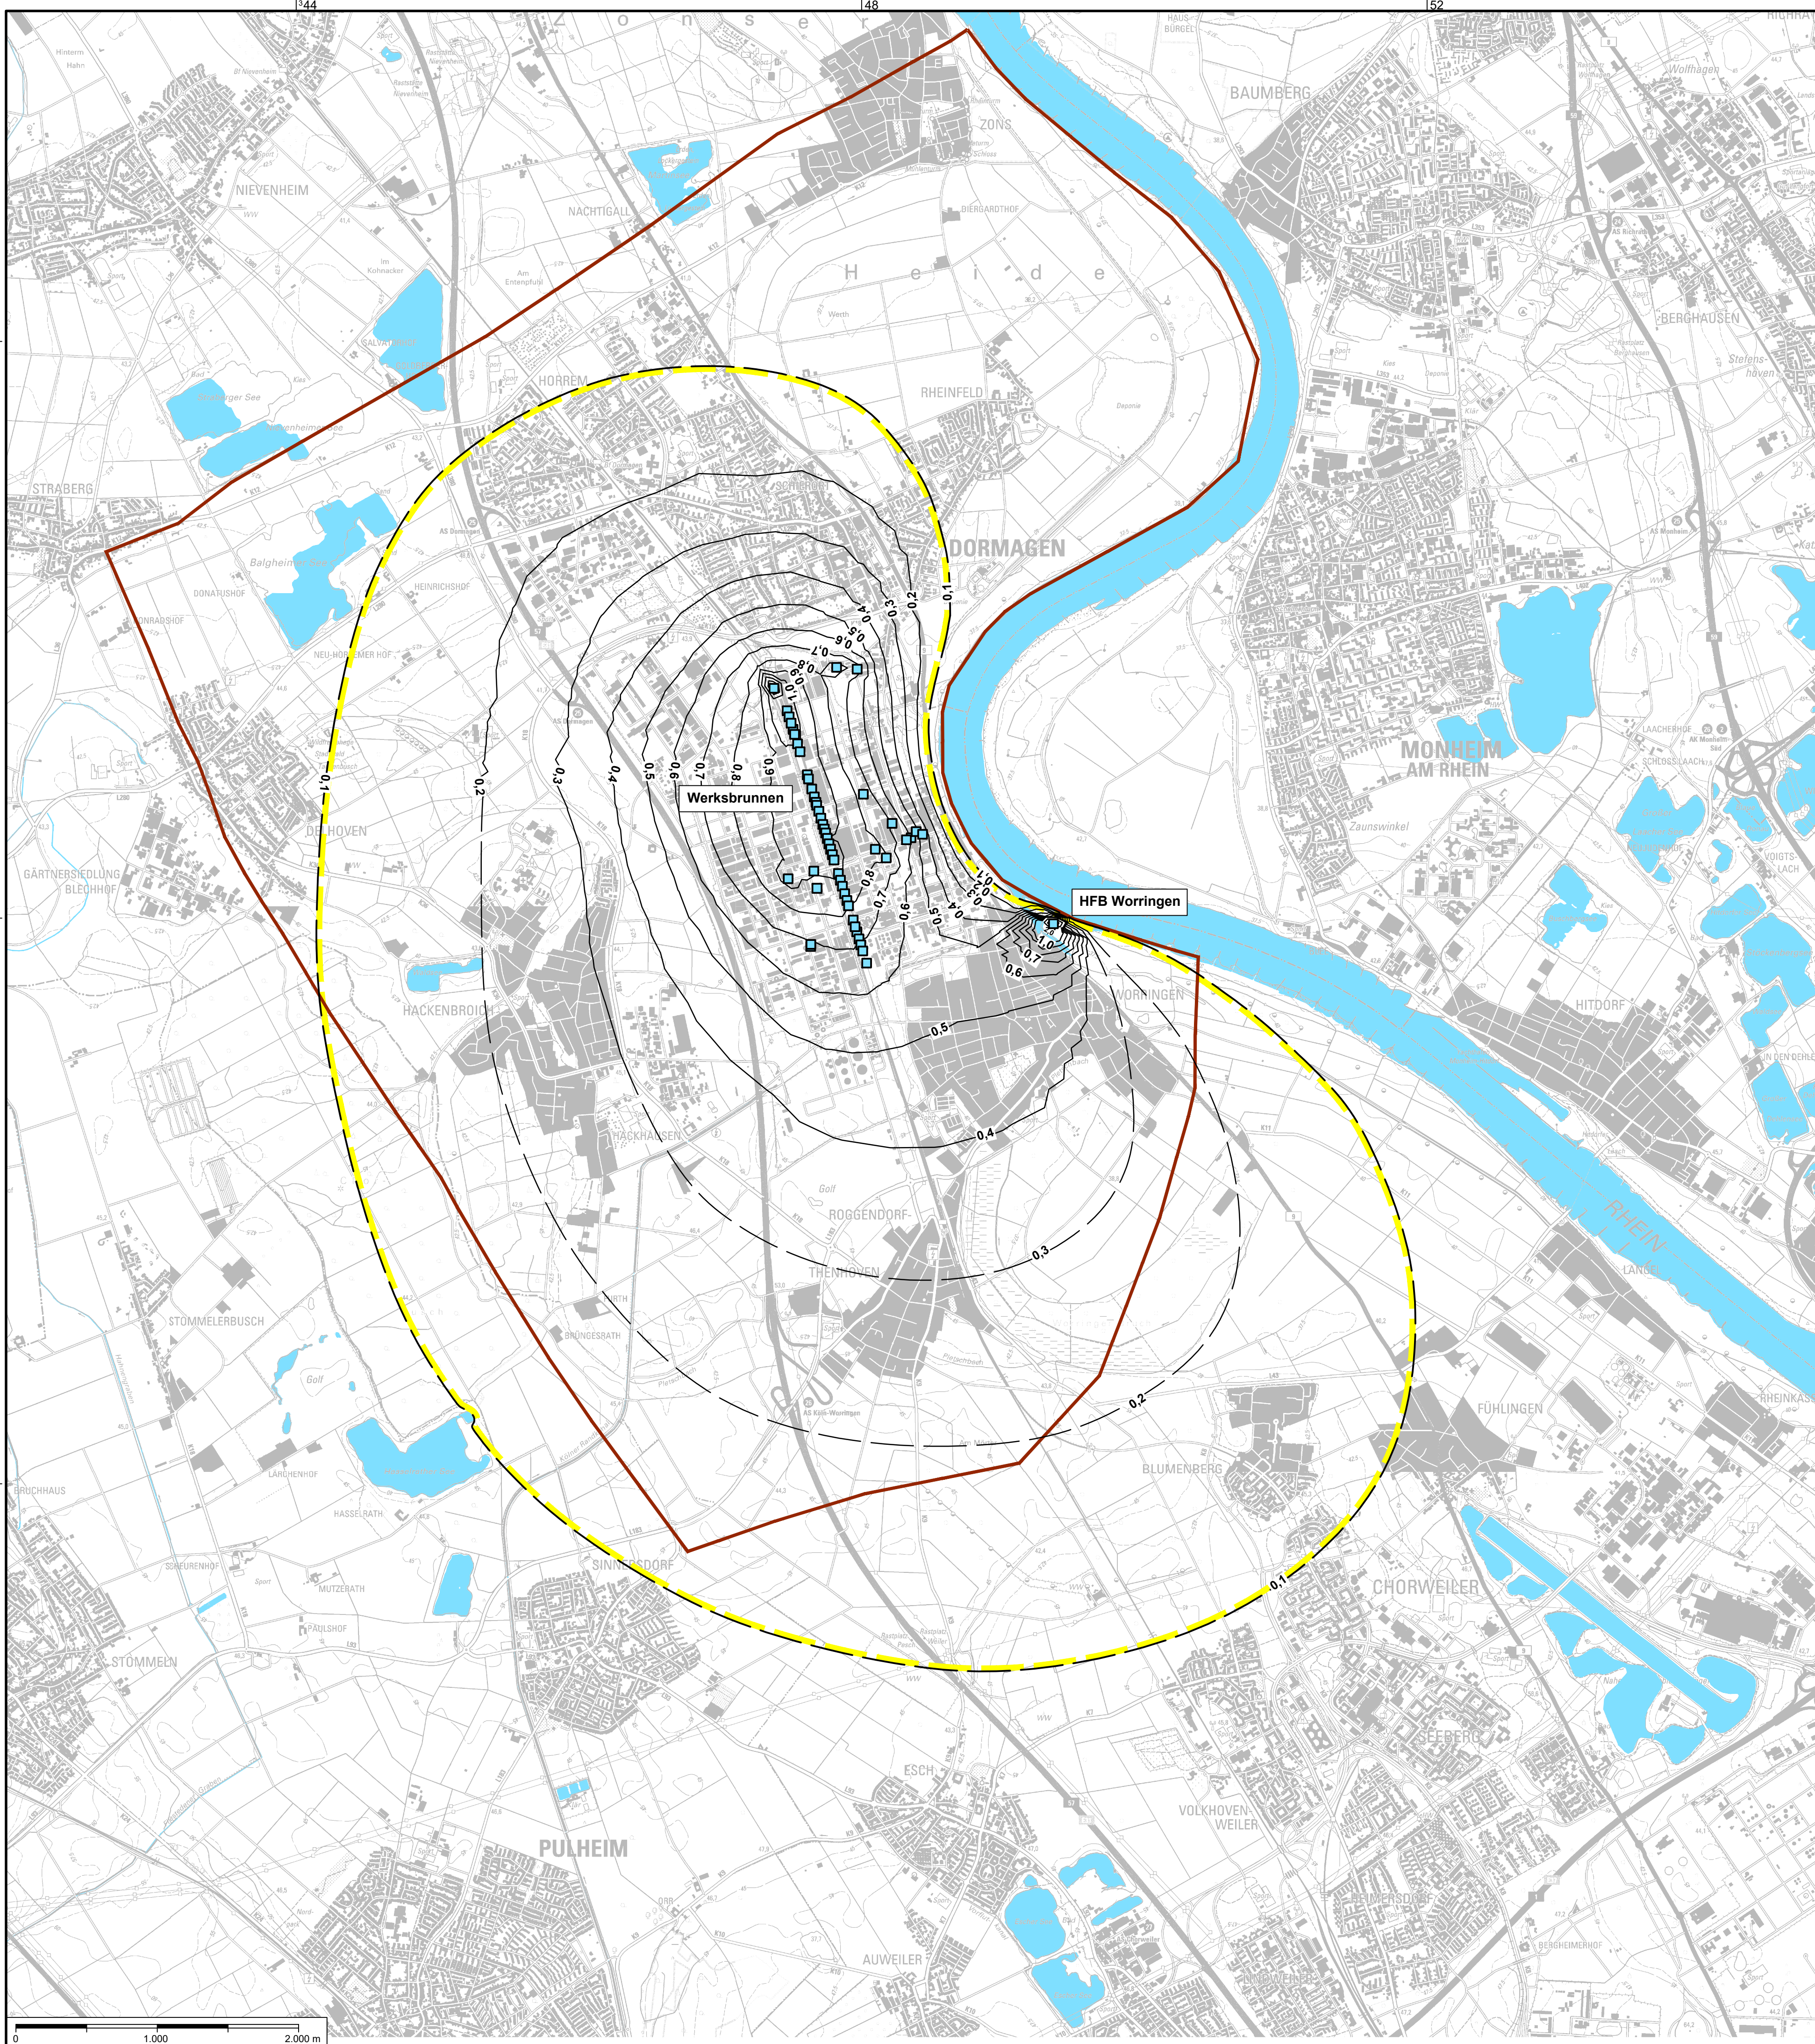

Anlage 12.1

Legende:

- Brunnen
- Isolinie gleicher Absenkung* [m]
Niedrigwasserverhältnisse Oktober 2018
- Isolinie gleicher Absenkung** [m]
Niedrigwasserverhältnisse Oktober 2018
- Auswirkungsbereich der Wasserentnahme**
- Modellgebiet*

** Konstruktionen an den Randbereichen und außerhalb des Modellgebietes erfolgten durch die Bieske und Partner Beratende Ingenieure GmbH

* übernommen aus Grundwassermodell Simultec AG (2022)
Geobasisdaten © Land NRW (2020), Datenlizenz Deutschland - Zero - Version 2.0, Datensatz (URI): <https://www.opengeodata.nrw.de>

Zum heutigen Antrag auf Erteilung einer wasserrechtlichen Bewilligung gehörend:

Die Antragstellerin :

Die Sachbearbeiterin :
BIESKE UND PARTNER
Beratende Ingenieure GmbH

BIESKE UND PARTNER

Beratende Ingenieure GmbH
Im Pesch 79-D-53797 Lohmar • Tel.: +49 2246 9212-0 • Fax: +49 2246 9212-99

Auftraggeber:

CURRENTA

Currenta GmbH & Co. OHG, CHEMPARK Dormagen

Benennung: Wasserrechtsantrag CHEMPARK Dormagen

Lageplan Absenkung bei Q = 24,76 Mio. m³/a
Ist-Zustand bei Niedrigwasserverhältnissen Oktober 2018

bearb. 15.02.2022 EG

gepr. MB

Maßstab:

1 : 25.000

Zeichnungs-Nr:

206/044-021-20-1