



WARSTEIN

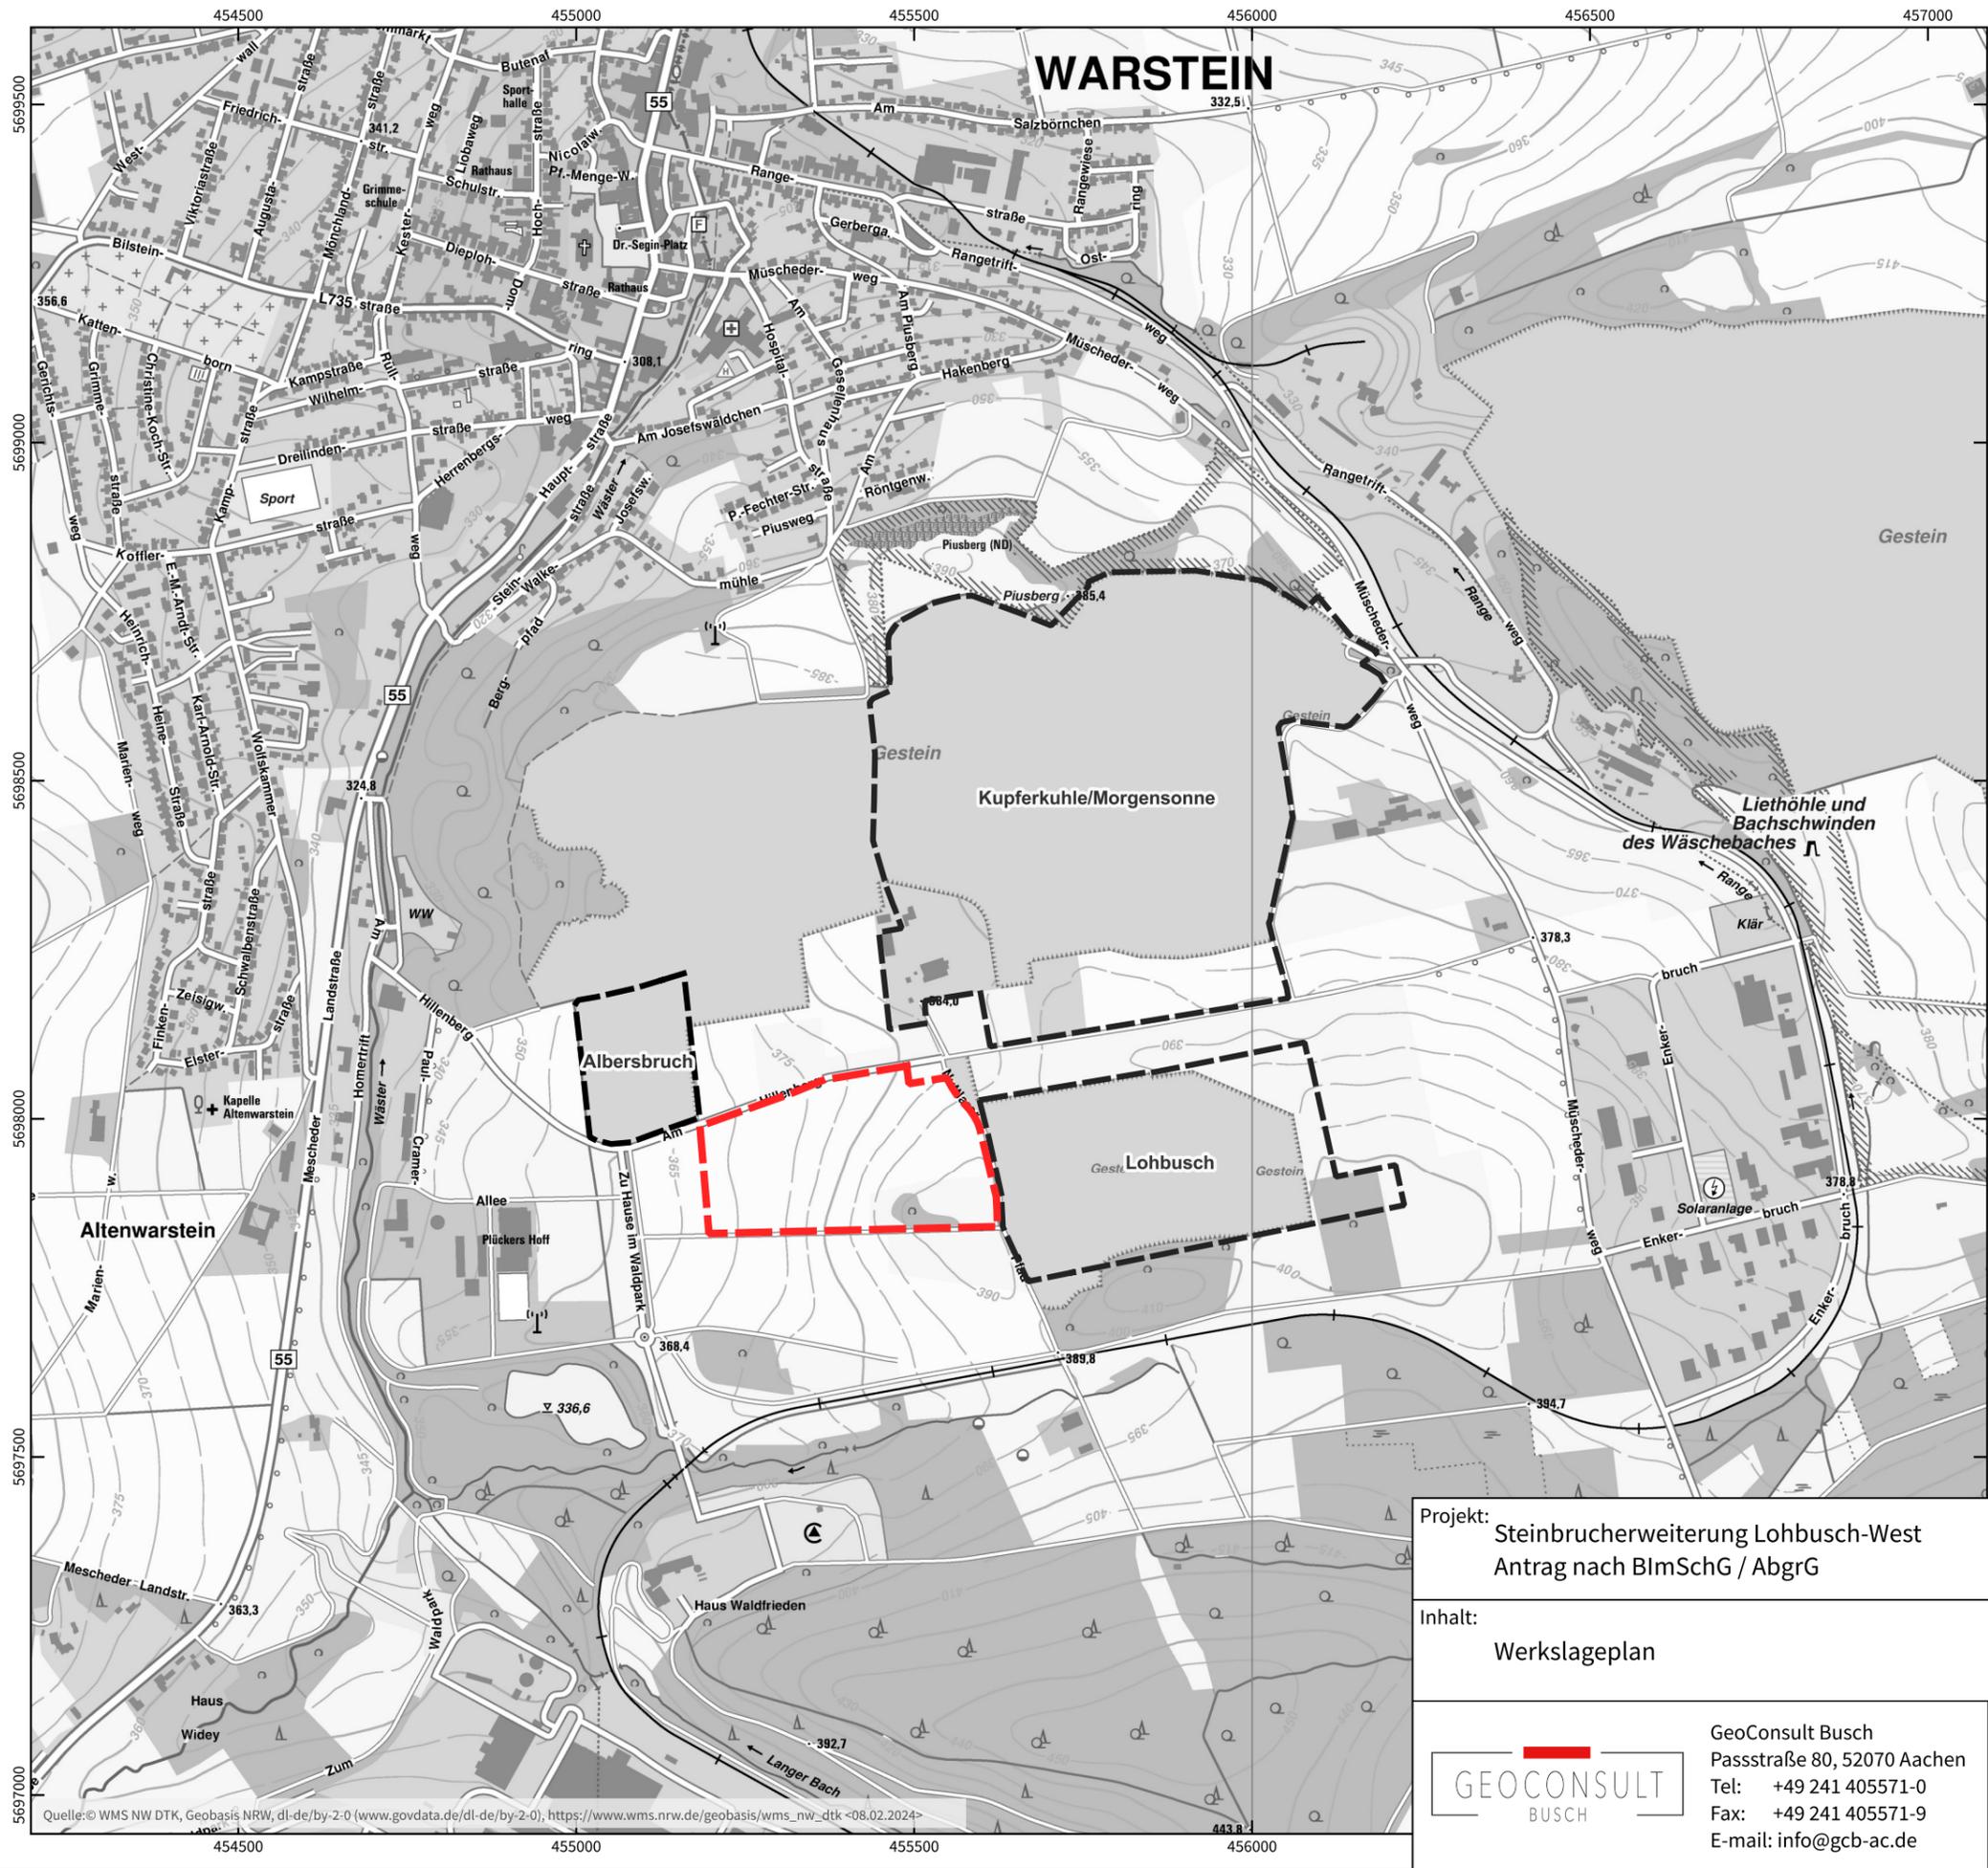

Legende

- Genehmigte Abbaubereiche Heidelberg Materials AG
- Steinbrucherweiterung Lohbusch-West

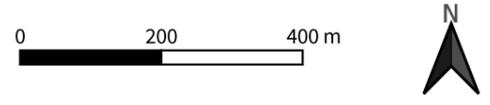

Projekt: Steinbrucherweiterung Lohbusch-West
Antrag nach BImSchG / AbgrG

Projekt-Nr.: 19_0010

Inhalt: Werklageplan

bearbeitet: P. Odinius 07.02.2024

geprüft: G. Busch 07.02.2024



GeoConsult Busch
Passstraße 80, 52070 Aachen
Tel: +49 241 405571-0
Fax: +49 241 405571-9
E-mail: info@gcb-ac.de

Auftraggeber:
Heidelberg Materials AG
Standort Warstein
Am Hillenberg 14
59581 Warstein

Maßstab: 1:10.000
Plangröße: DIN A3
Plan: **2.2**

Quelle: © WMS NW DTK, Geobasis NRW, dl-de/by-2.0 (www.govdata.de/dl-de/by-2.0), https://www.wms.nrw.de/geobasis/wms_nw_dtk-08.02.2024