


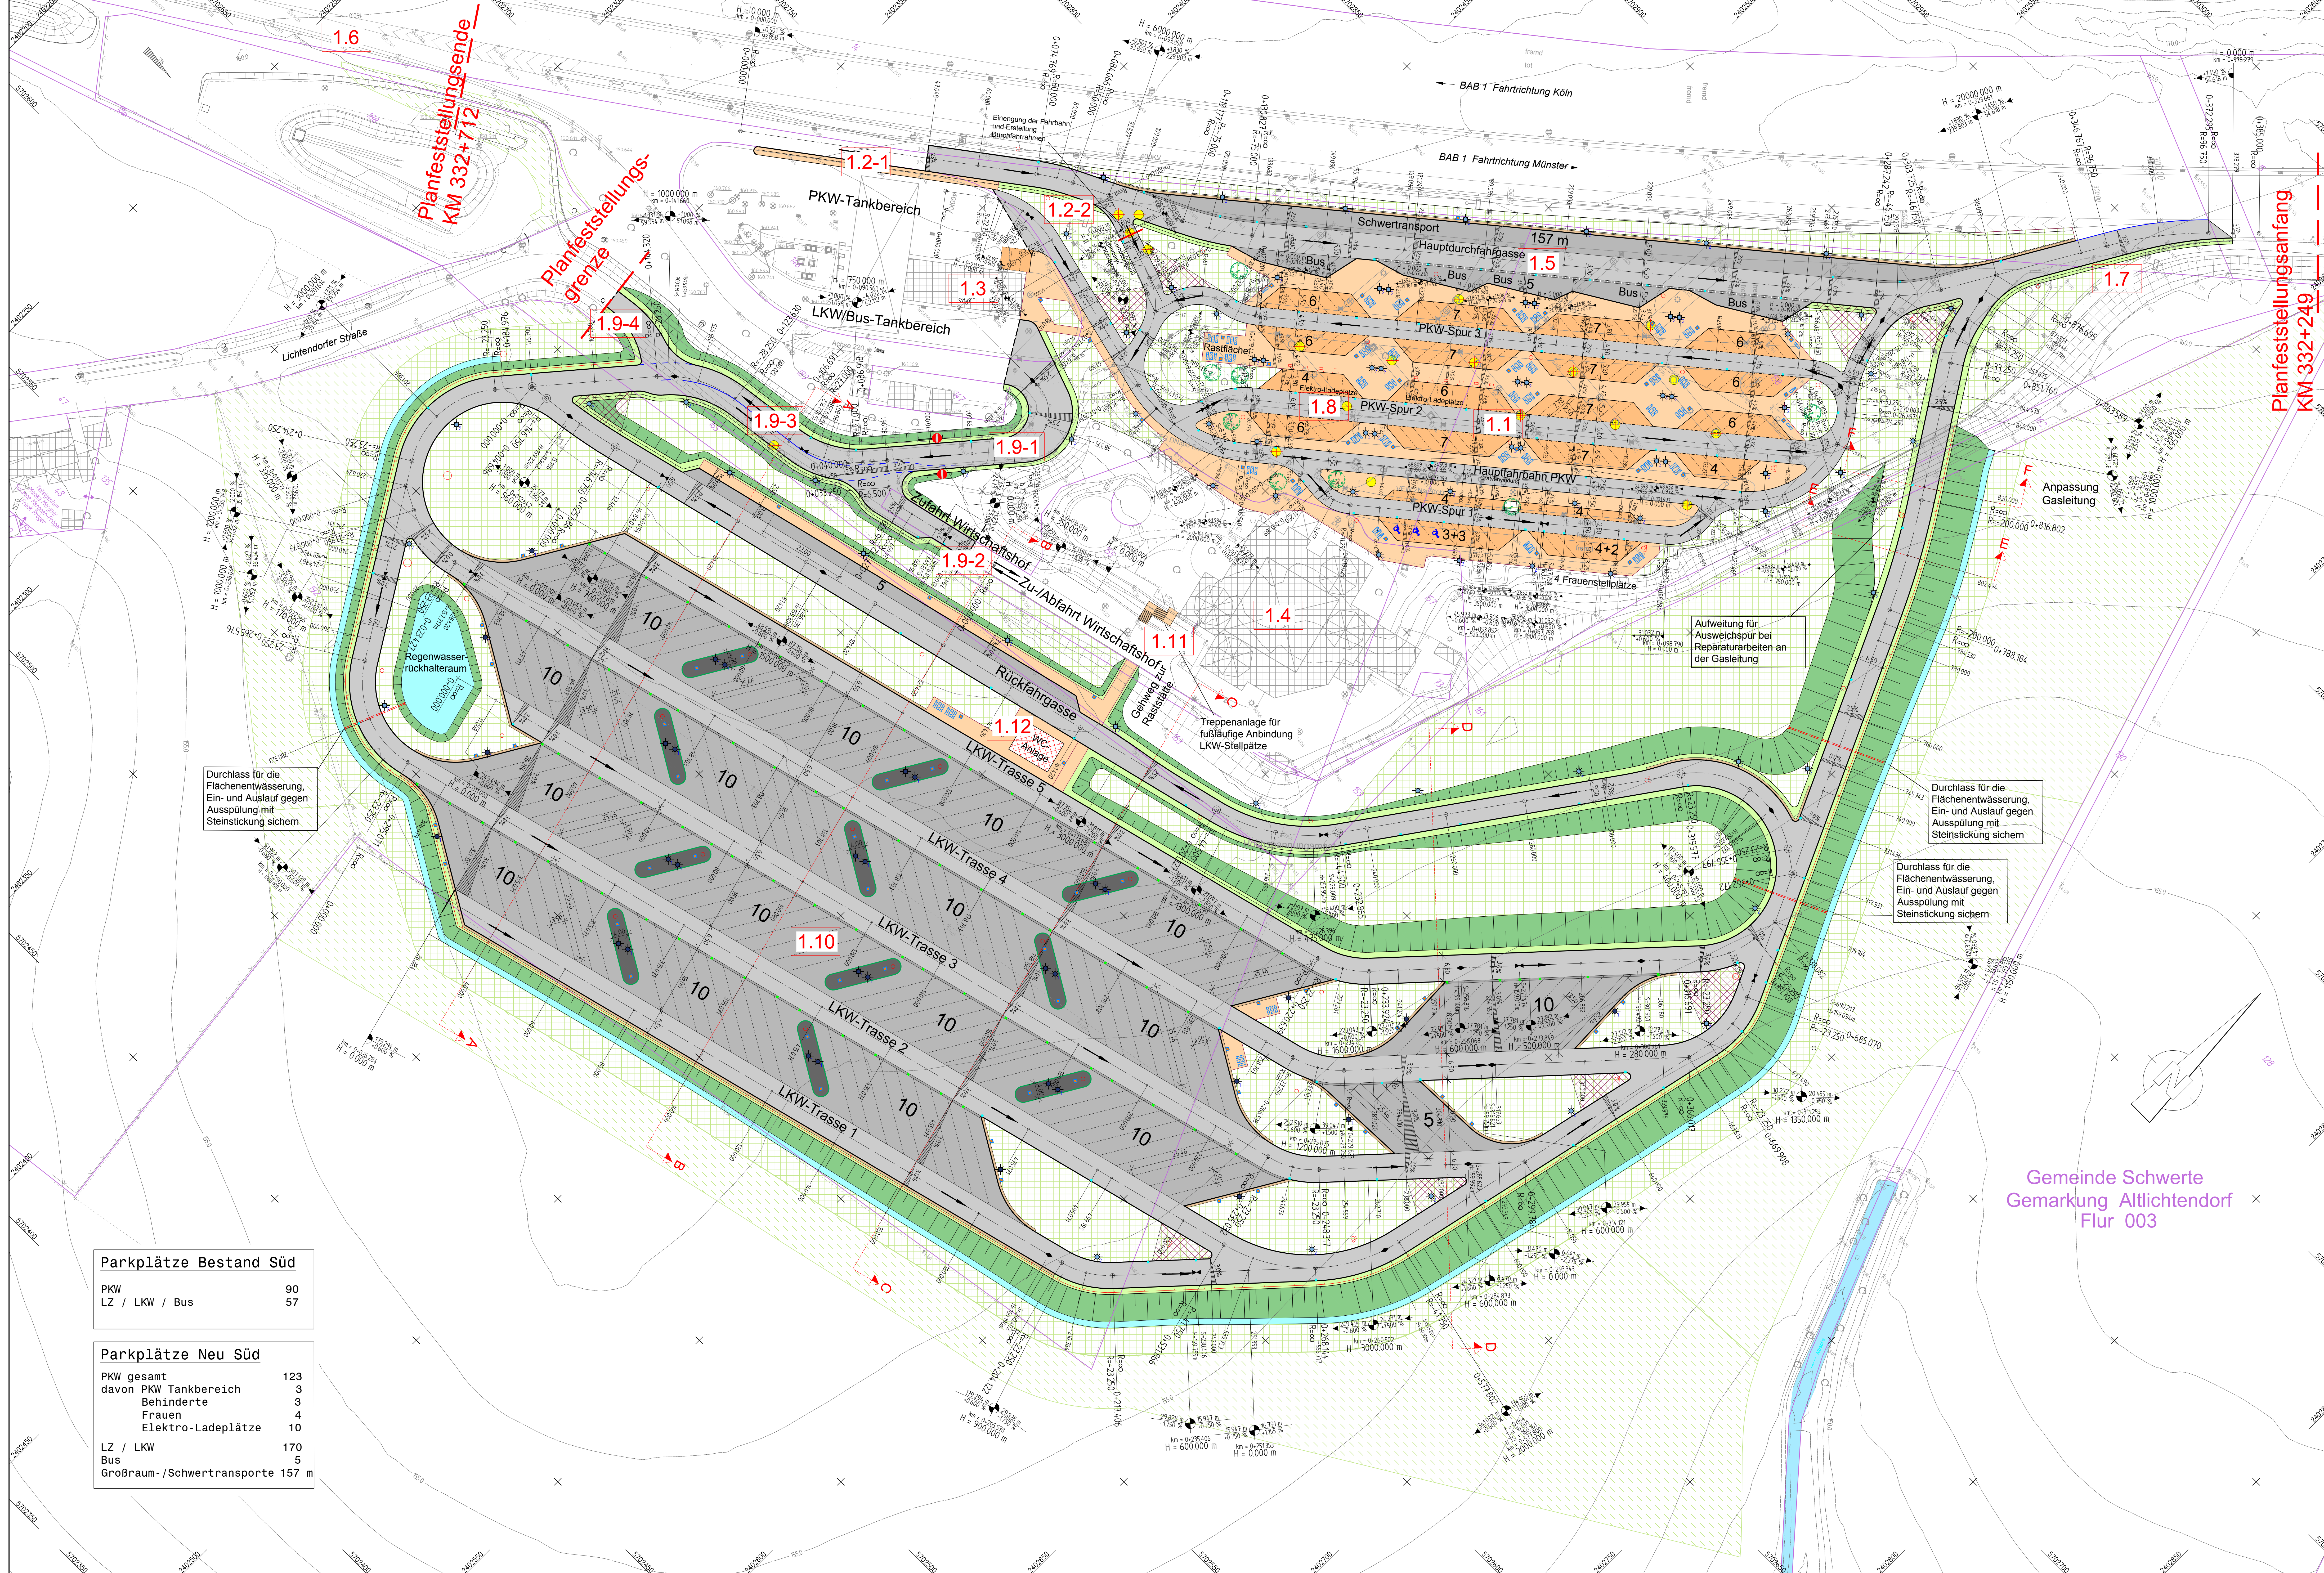

Legende

Fahrbahn, Asphalt

Parkplatzfläche, Beton

Fahrbahnsteiler, Beton

Parkplatzfläche, Pflaster

Gehwege, Pflaster

Bankett

Grünfläche

Auftragsböschung

Mulde

Ausgleichsmaßnahmen

Gestaltungsmaßnahmen

Sichtdreiecke

Rinne, geformt in Betonfläche

Gussasphaltrinne

Flachbord F15, Ortbeton in Gleitschalungsfertigung

Flachbord F15 mit Schrammbord, Ortbeton in Gleitschalungsfertigung

Klebbord F15

Flachbord F10

Mittelstein zu F10

Rundbord R15/22

Tiefbord T10/30

Schutteinrichtung

Zaun

Fahrtrichtung

Markierung

Zuordnungsnummer Regelungsverzeichnis

Straßenablauf 50 x 50, Pultform

Straßenablauf 50 x 50, Rinnenform

Leuchte 10m Lichtpunkthöhe

Leuchte 8m Lichtpunkthöhe

Sitzgruppe (2 Bänke & Tisch)

Mülleimer

Vorgeschlagener Baumstandort

entfallender Baum

Kanalschacht

Achsenübersicht

Parkplätze Bestand Süd	
PKW	90
LZ / LKW / Bus	57

Parkplätze Neu Süd	
PKW gesamt	123
davon PKW Tankbereich	3
Behinderte	3
Frauen	4
Elektro-Ladeplätze	10
LZ / LKW	170
Bus	5
Großraum-/Schwertransporte	157 m

Satzungsgemäß ausgelegen in der Zeit vom _____ bis _____ in der Gemeinde _____

Zeit und Ort der Auslegung sind rechtzeitig vor Beginn der Auslegung ortsüblich bekannt gemacht worden.

Gemeinde: _____ (Ortsvorsteher)

Lagestatus: ETRS 89

Höhenstatus: DHN 92

BRECHTEFELD & NAFE
Ingenieur- und Vermessungsbüro GmbH
Beratende Ingenieure VBI und DWA, DVP
Zur Straßensiedlung 27 45549 Spornhöfen Tel. 0211 919140-0

DEGES
Deutscher Erdfrucht- und Bau GmbH
Kontakt DEGES: T. 0211 919140-10 Fax: 0211 919140-40

Im Auftrag des Landes Nordrhein-Westfalen

Nr. _____

Art der Änderung _____

Datum _____

Zeichen _____

FESTSTELLUNGSENTWURF

Ministerium für Verkehr des Landes Nordrhein-Westfalen

Unterlage / Blatt-Nr.: 5
Lageplan

PROJIS-Nr.: _____

Maßstab: 1 : 500

Um- und Ausbau der Tank- und Rastanlage Lichtendorf Süd

Aufgestellt: _____

Düsseldorf, den _____ 20.01.2019

gez. _____

PROJEKT: 01616225401-0wg 162254.0wg