

G 1
Eingrünung des Straßenkörpers, Ansaat aller Straßenebenenflächen (Bankette, Mulden, Böschungen, Restflächen) mit Landschaftsrasen. Abschnittsweise Anlage von lockeren und dichten Gehölzpflanzungen auf den Böschungen und weiteren Nebenflächen.

G 2
Anlage von Hochstaudenfluren/ Sukzessionsflächen auf Straßenebenenflächen.


W 1 **K 2**
Wiederherstellung temporär betroffener Biotopstrukturen. Nach Beendigung der Baumaßnahme werden die bauzeitlich beanspruchten Flächen (Bau- und Arbeitsstreifen) rekultiviert und die ursprünglichen Biotoptypen wiederhergestellt.

Kreis Lippe
Gemarkung Lemgo
Flur 37

Kreis Lippe
Gemarkung Lemgo
Flur 36

Kreis Lippe
Gemarkung Lemgo
Flur 39

Bauwerk Nr. 1	
Objekt	Loosler Weg K 33
Ort	B 238
Bauart	4+110,803
Bauart	0+188,979
Stärke	18,972 m
Lichte Weite	17,028 m
Lichte Höhe	> 4,30 m
Kronenbreite	< 1,15 m
Kronenanzahl	71,430
Spitze an Spitze	12,25 m
Stützmaß	DNF/Fahrspur 101

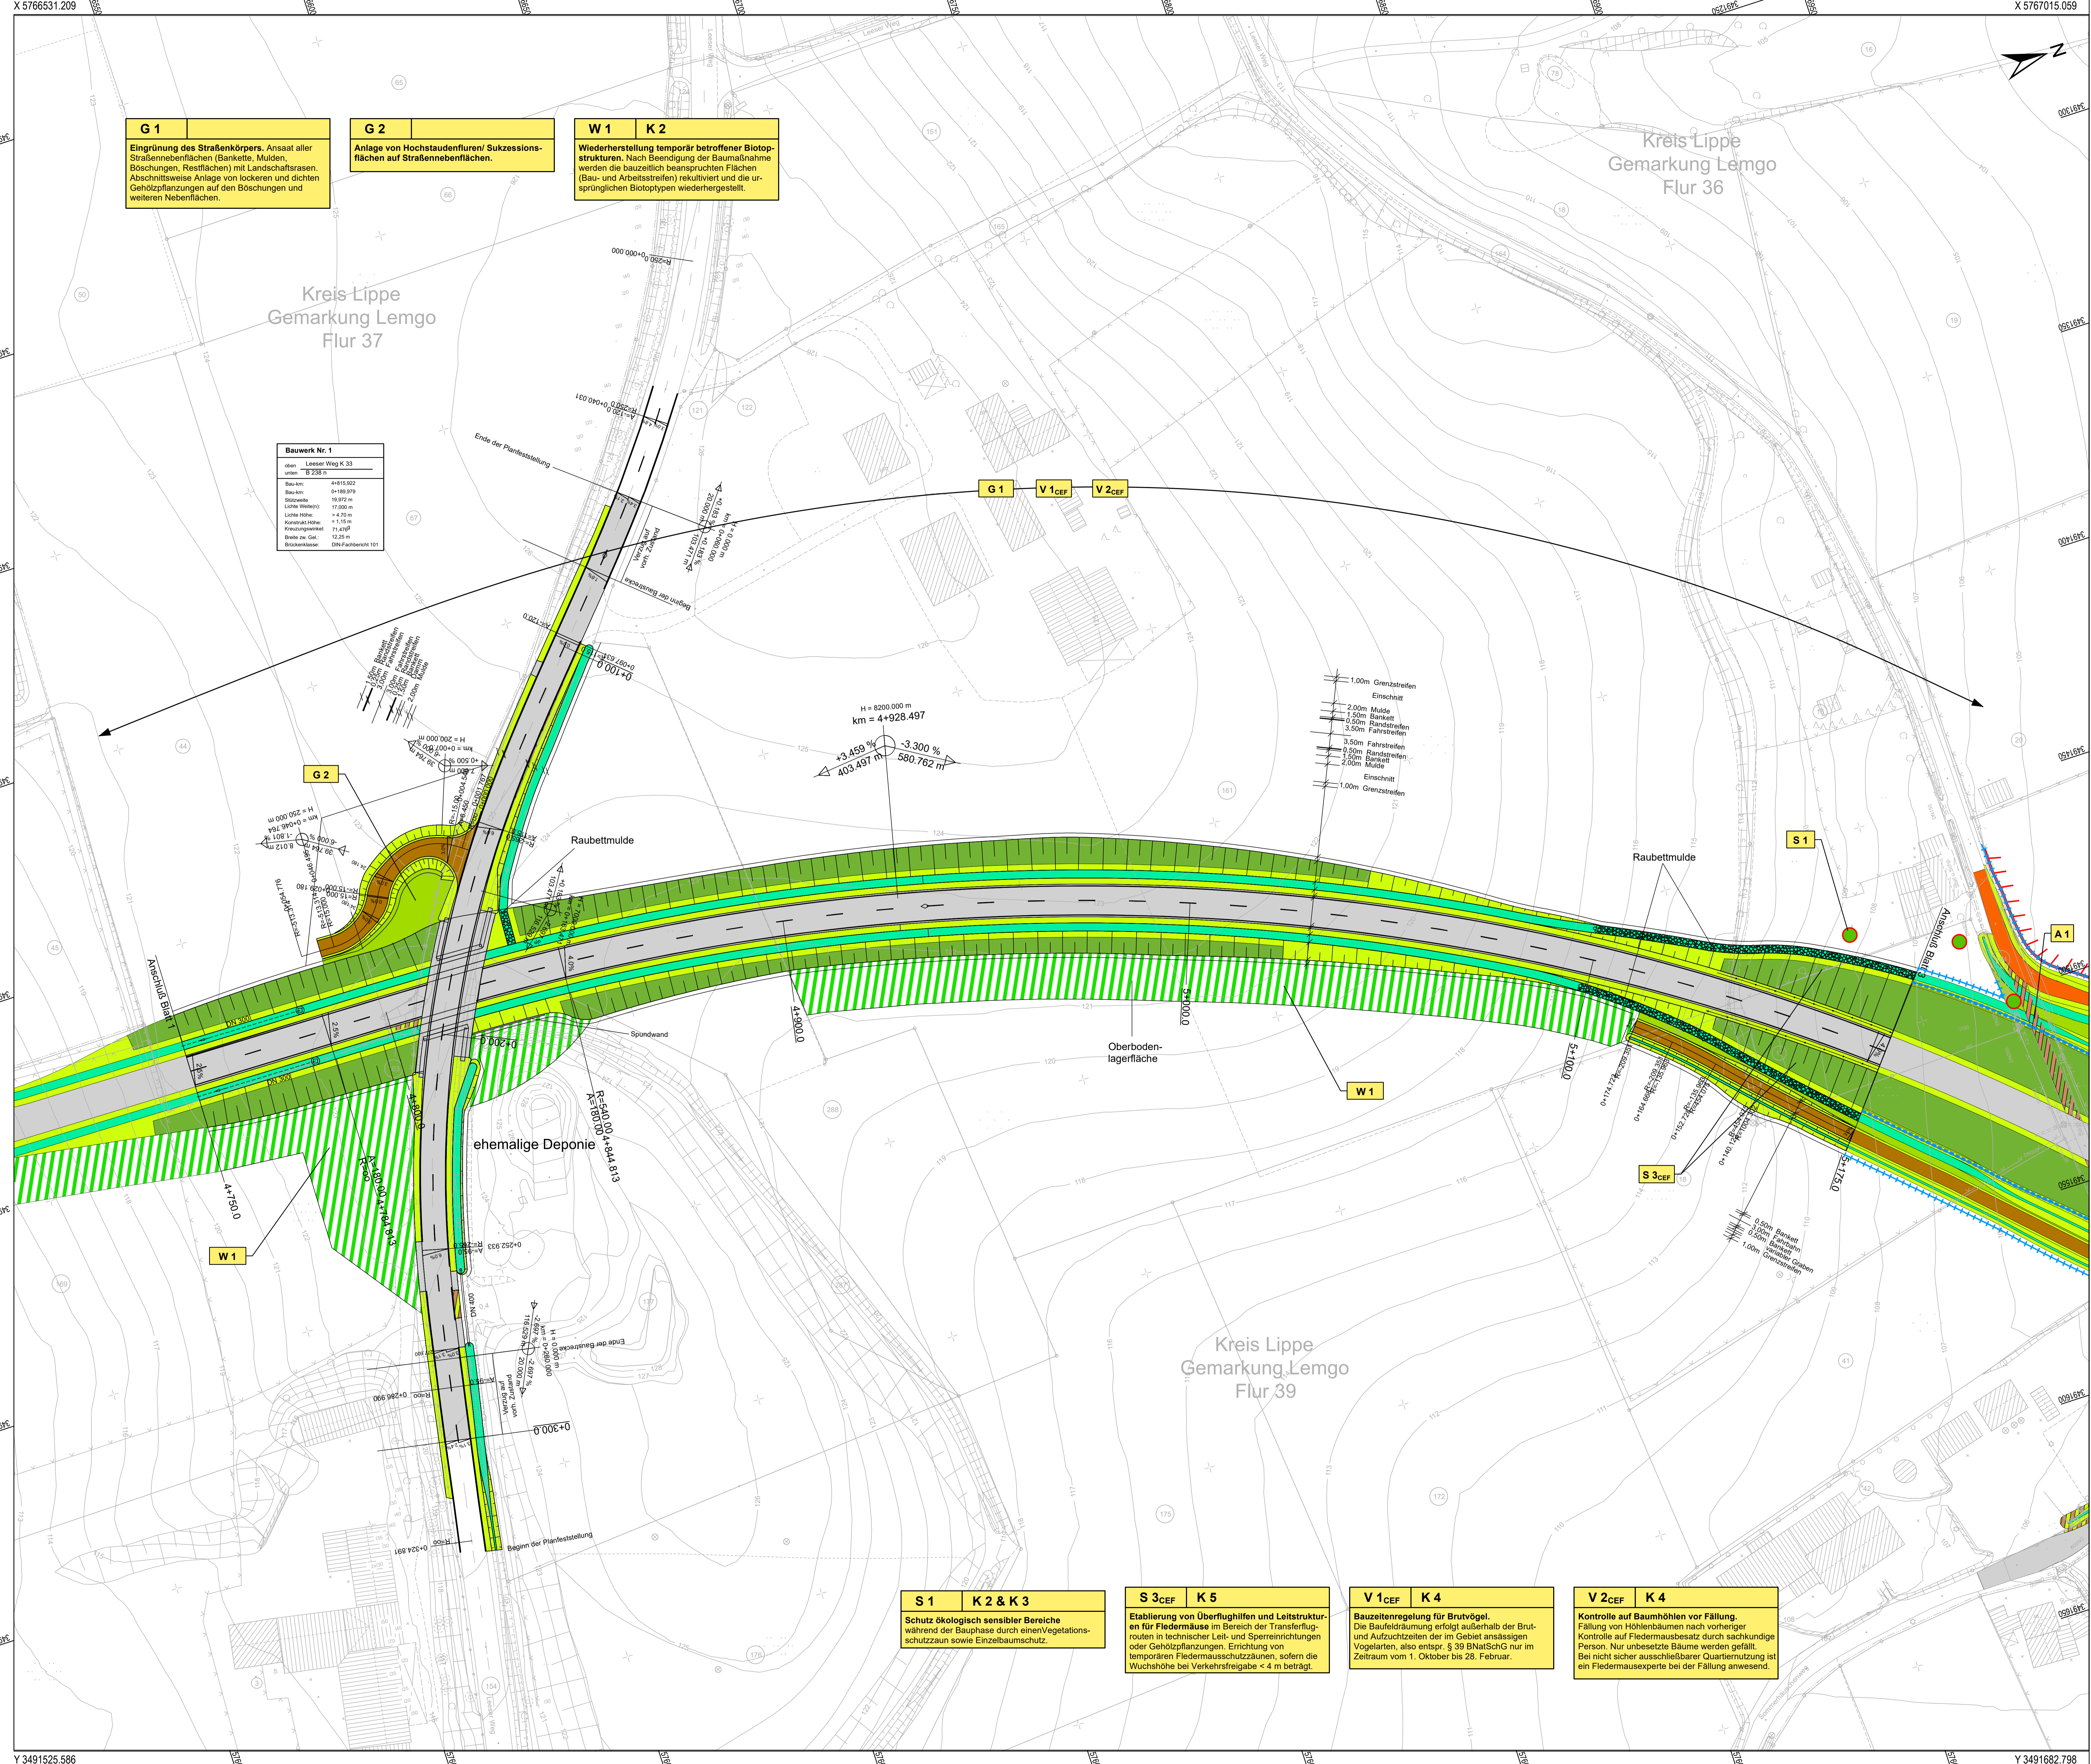

Landeschaftspflegerischen Begleitplan (LBP)
Neubau der B 238, OU Lemgo (L 712n - B 238a)

Lageplan der landschaftspflegerischen Maßnahmen (Blatt 2)


- Maßnahmen**
- Anpflanzung von Gehölzen
 - Landschaftsrasen
 - Landschaftsrasen feucht im Bereich der Mulden
 - Entwicklung von Krautfluren / Hochstaudenfluren / Uferandstreifen
 - Umwandlung von Acker zu Extensivgrünland
 - Umwandlung von Acker in Brache
 - Entsiegelung von versiegelten Bodenflächen
 - Wiederherstellung der vorübergehend in Anspruch genommenen Biotopstrukturen im Bereich der Baustreifen (Wiederherstellungsmaßnahme)
 - Freilegung eines Gewässers
 - Anlage von Kleingewässern
 - Vegetationsschutzzaun / Einzelbaumschutz während der Bauphase
 - Technische Sper- und Leiteinrichtung für Fledermäuse (Überflughilfe)
 - Amphibieneinrichtung
 - Amphibiendurchlass
 - Sperzzaun für Amphibien während der Bauphase

Maßnahmenbezeichnung Bezug zur fortlaufenden Konfliktnummer

G 1	K 1
Ansaat aller Straßenebenenflächen mit Landschaftsrasen ...	
Erläuterung der Maßnahme	

S = Schutzmaßnahme CEF = Vorgezogene Ausgleichsmaßnahme
V = Vermeidungsmaßnahme (continuous ecological functionality) und
A = Ausgleichsmaßnahme Schutz- / Vermeidungsmaßnahmen
G = Gestaltungsmaßnahme für den besonderen Artenschutz
W = Wiederherstellungsmaßnahme

- Nachrichtlich**
- Fahrbahn, Gehweg etc. versiegelt
 - Wirtschaftsweg, befestigt
 - Raubbetmulde
 - Geh-/Radweg versiegelt
 - Lärmschutzwand

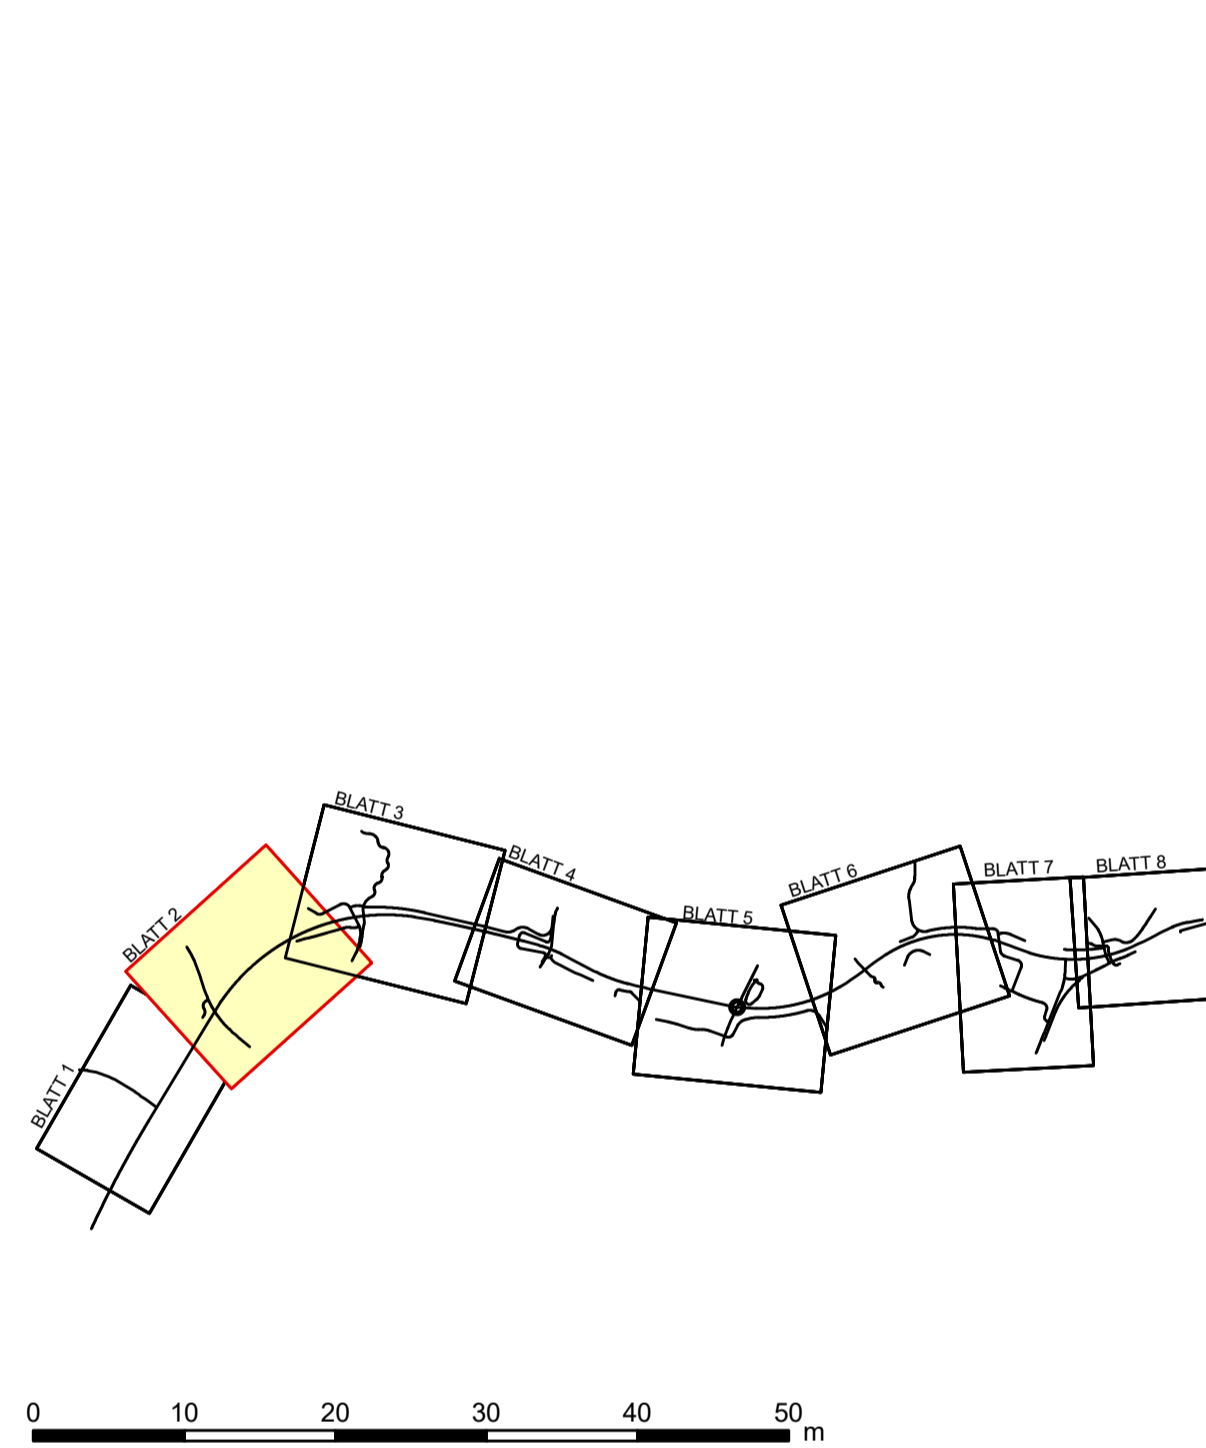

Kuhlmann & Stucht
Landschaftplanung + Umweltingenieur
Stalleickenweg 5 • 44867 Bochum • Tel.: 02327/228020 • Fax: 02327/228029
Email: info@kuhlmann-stucht.de • Internet: www.kuhlmann-stucht.de
bearbeitet: Witschel gezeichnet: Witschel geprüft: Stucht Datum: 22.06.2020 Projekt-Nr.: 1904

Satzungsgemäß ausgelegten in der Zeit vom _____ bis _____ in der Gemeinde: _____
Zeit und Ort der Auslegung sind rechtzeitig vor Beginn der Auslegung öffentlich bekannt gemacht worden.
Gemeinde: _____
(Dienstsegt)
(Unterschrift)

Regionalniederlassung Ostwestfalen-Lippe
Stapenhorststraße 119, 33615 Bielefeld

Strassen.nrw
Projekt-Nr.: 01-0416

Nr.	Art der Änderung	Datum	Zeichen

FESTSTELLUNGSENTWURF

Landesbetrieb Straßenbau Nordrhein-Westfalen Unterlage / Blatt-Nr.: 9.2 / 2
Straße: B 238 Lageplan der landschaftspflegerischen Maßnahmen
PROJIS-Nr.: Maßstab: 1:500

Neubau der B 238
Ortsumgebung Lemgo
(L 712 - B 238 alt)

Aufgestellt: Bielefeld, 22.06.2020
Der Leiter der Regionalniederlassung Ostwestfalen-Lippe
i.A. *M. Rose*

S 1 **K 2 & K 3**
Schutz ökologisch sensibler Bereiche während der Bauphase durch einen Vegetationschutzzaun sowie Einzelbaumschutz.

S 3_{CEF} **K 5**
Etablierung von Überflughöfen und Leiterstrukturen für Fledermäuse im Bereich der Transferflughöfen in technischer Leit- und Sperranlagen oder Gehölzpflanzungen. Errichtung von temporären Fledermausschutzzäunen, sofern die Wuchshöhe bei Verkehrsreife < 4 m beträgt.

V 1_{CEF} **K 4**
Bauzeitenregelung für Brutvögel. Die Bauarbeiten erfolgt außerhalb der Brut- und Aufzuchtzeiten der im Gebiet ansässigen Vogelarten, also entspr. § 39 BNatSchG nur im Zeitraum vom 1. Oktober bis 28. Februar.

V 2_{CEF} **K 4**
Kontrolle auf Baumhöhlen vor Fällung. Fällung von Hohlbaumstämmen nach vorheriger Kontrolle auf Fledermausbesatz durch sachkundige Person. Nur unbesetzte Bäume werden gefällt. Bei nicht sicher ausschließbarer Quartiernutzung ist ein Fledermaus-Experte bei der Fällung anwesend.

1,00m Grenzstreifen
Einschnitt
2,00m Mulde
1,50m Bankett
0,50m Randstreifen
3,50m Fahrbahn
3,50m Fahrbahn
0,50m Randstreifen
1,50m Bankett
2,00m Mulde
1,00m Grenzstreifen

H = 8200,000 m
km = 4+928,497
+3,459 %
403,497 m
-3,300 %
590,762 m

W 1

G 2

G 1 V 1_{CEF} V 2_{CEF}

S 1

A 1

W 1

S 3_{CEF}