

Bauwerk Nr. 3

oben: Altes Krück U. Rumpfe
unten: B 238

Baukm: 5735,000
Baukm: 0+137,502
Stützweite: 20,610 m
Lichte Weite(n): 19,610 m
Lichte Höhe: 4,70 m
Kontrollhöhe: 0,50 m (Tropf)
Kreuzungsart: 100,000
Bauw. im Gef.: 3,00 m
Bauklasse: DIN-Fachbereich 101

V 1_{CEF} K 4

Bauzeitenregelung für Brutvögel.
Die Baufeldräumung erfolgt außerhalb der Brut- und Aufzuchtzeiten der im Gebiet ansässigen Vogelarten, also entspr. § 39 BNatSchG nur im Zeitraum vom 1. Oktober bis 28. Februar.

V 2_{CEF} K 4

Kontrolle auf Baumhöhlen vor Fällung.
Fällung von Höhlenbäumen nach vorheriger Kontrolle auf Fledermausbesatz durch sachkundige Person. Nur unbesetzte Bäume werden gefällt. Bei nicht sicher ausschließbarer Quartiernutzung ist ein Fledermaus-Experte bei der Fällung anwesend.

S 3_{CEF} K 5

Etablierung von Überflughilfen und Leitstrukturen für Fledermäuse im Bereich der Transferflugrouten in technischer Leit- und Sperrniederrichtung oder Gehölzpflanzungen. Errichtung von temporären Fledermausschutzzäunen, sofern die Wuchshöhe bei Verkehrsfreigabe < 4 m beträgt.

Landschaftspflegerischer Begleitplan (LBP)
Neubau der B 238, OU Lemgo (L 712n - B 238a)

Lageplan der landschaftspflegerischen Maßnahmen (Blatt 4)

- Maßnahmen**
- Anpflanzung von Gehölzen
 - Landschaftsrasen
 - Landschaftsrasen feucht im Bereich der Mulden
 - Entwicklung von Krautfluren / Hochstaudenfluren / Uferstrandstreifen
 - Umwandlung von Acker zu Extensivgrünland
 - Umwandlung von Acker in Brache
 - Entsiegelung von versiegelten Bodenflächen
 - Wiederherstellung der vorübergehend in Anspruch genommenen Biotopstrukturen im Bereich der Baustreifen (Wiederherstellungsmaßnahme)
 - Freilegung eines Gewässers
 - Anlage von Kleingewässern
 - Vegetationsschutzzaun / Einzelbaumschutz während der Bautätigkeit
 - Technische Sperr- und Leiteinrichtung für Fledermäuse (Überflughilfe)
 - Amphibieneinrichtung
 - Amphibiendurchlass
 - Sperrzaun für Amphibien während der Bauphase

Maßnahmenbezeichnung
Bezug zur fortlaufenden Konfliktnummer


G 1	K 1
Ansaat aller Straßenebenenflächen mit Landschaftsrasen ...	

Erläuterung der Maßnahme

S = Schutzmaßnahme
V = Vermeidungsmaßnahme
A = Ausgleichsmaßnahme
G = Gestaltungsmaßnahme
W = Wiederherstellungsmaßnahme

CEF = Vorgezogene Ausgleichsmaßnahme (continuous ecological functionality) und Schutz- / Vermeidungsmaßnahmen für den besonderen Artenschutz

- Nachrichtlich**
- Fahrbahn, Gehweg etc. versiegelt
 - Wirtschaftsweg, befestigt, wassergebundene Decke
 - Raubtiermulde
 - Geh-/Radweg versiegelt
 - Lärmschutzwand

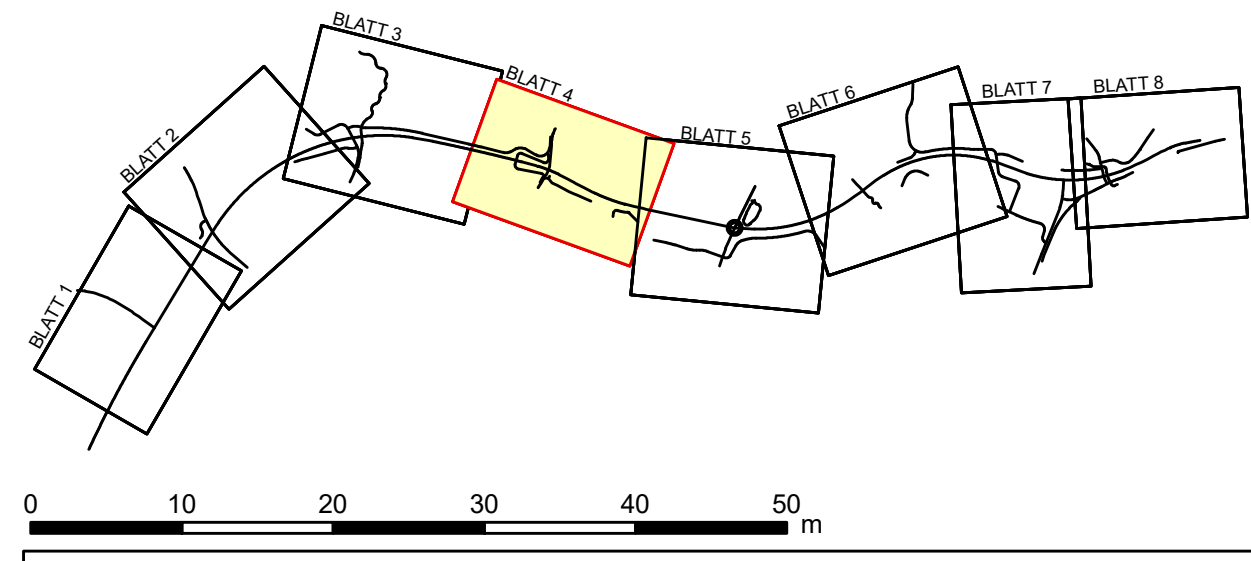

Kuhlmann & Stucht
Landschaftsplanung • Umweltplanung

Stalleckenweg 5 • 44667 Bochum • Tel.: 02327/228020 • Fax: 02327/228029
Email: info@kuhlmann-stucht.de • Internet: www.kuhlmann-stucht.de

bearbeitet: Witschel gezeichnet: Witschel geprüft: Stucht Datum: 22.06.2020 Projekt Nr.: 1904

Satzungsgemäß ausgelegten in der Zeit vom _____ bis _____ in der Gemeinde _____

Zeit und Ort der Auslegung sind rechtzeitig vor Beginn der Auslegung ortsüblich bekannt gemacht worden.

Gemeinde: _____ (Dienststempel)

(Unterschrift)

 Regionalniederlassung Ostwestfalen-Lippe Stapenhorststraße 119, 33615 Bielefeld	 Straßen.NRW Projekt-Nr. 01-0416

Nr.	Art der Änderung	Datum	Zeichen

FESTSTELLUNGSENTWURF

Landesbetrieb Straßenbau Nordrhein-Westfalen	Unterlage / Blatt-Nr.: 9.2 / 4
Straße: B 238	Lageplan der landschaftspflegerischen Maßnahmen
PROJUS-Nr.:	Maßstab: 1 : 500
Neubau der B 238 Ortsumgehung Lemgo (L 712 - B 238 alt)	
Aufgestellt: Bielefeld, 22.06.2020	
Der Leiter der Regionalniederlassung Ostwestfalen-Lippe i.A. <i>M. Rose</i>	