


**Kreis Lippe
Gemarkung Lemgo
Flur 46**

**Landespflegebegleitplan (LBP)
Neubau der B 238, OU Lemgo (L 712n - B 238a)**

Lageplan der landschaftspflegerischen Maßnahmen (Blatt 5)

- Maßnahmen**
- Anpflanzung von Gehölzen
 - Landschaftsrasen
 - Landschaftsrasen feucht im Bereich der Mulden
 - Entwicklung von Krautfluren / Hochstaudenfluren / Uferstrandstreifen
 - Umwandlung von Acker zu Extensivgrünland
 - Umwandlung von Acker in Brache
 - Entsiegelung von versiegelten Bodenflächen
 - Wiederherstellung der vorübergehend in Anspruch genommenen Biotopstrukturen im Bereich der Bauarbeiten (Wiederherstellungsmaßnahme)
 - Freilegung eines Gewässers
 - Anlage von Kleingewässern
 - Vegetationsschutzzaun / Einzelbaumschutz während der Bauarbeiten
 - Technische Sperr- und Leiteinrichtung für Fledermäuse (Überflughilfe)
 - Amphibienleiteinrichtung
 - Amphibiendurchlass
 - Sperrzaun für Amphibien während der Bauphase
- Maßnahmenbezeichnung**
Bezug zur fortlaufenden Konfliktnummer
- | | |
|---|--------------------------|
| G 1 | K 1 |
| Ansaat aller Straßennebenflächen mit Landschaftsrasen ... | Erläuterung der Maßnahme |
- S** = Schutzmaßnahme
V = Vermeidungsmaßnahme
A = Ausgleichsmaßnahme
G = Gestaltungsmaßnahme
W = Wiederherstellungsmaßnahme
- CEF** = Vorgezogene Ausgleichsmaßnahme (continuous ecological functionality) und Schutz- / Vermeidungsmaßnahmen für den besonderen Artenschutz

- Nachrichtlich**
- Fahrbahn, Gehweg etc. versiegelt
 - Wirtschaftsweg, befestigt
 - Raubertmulde
 - Geh-/Radweg versiegelt
 - Lärmschutzwand

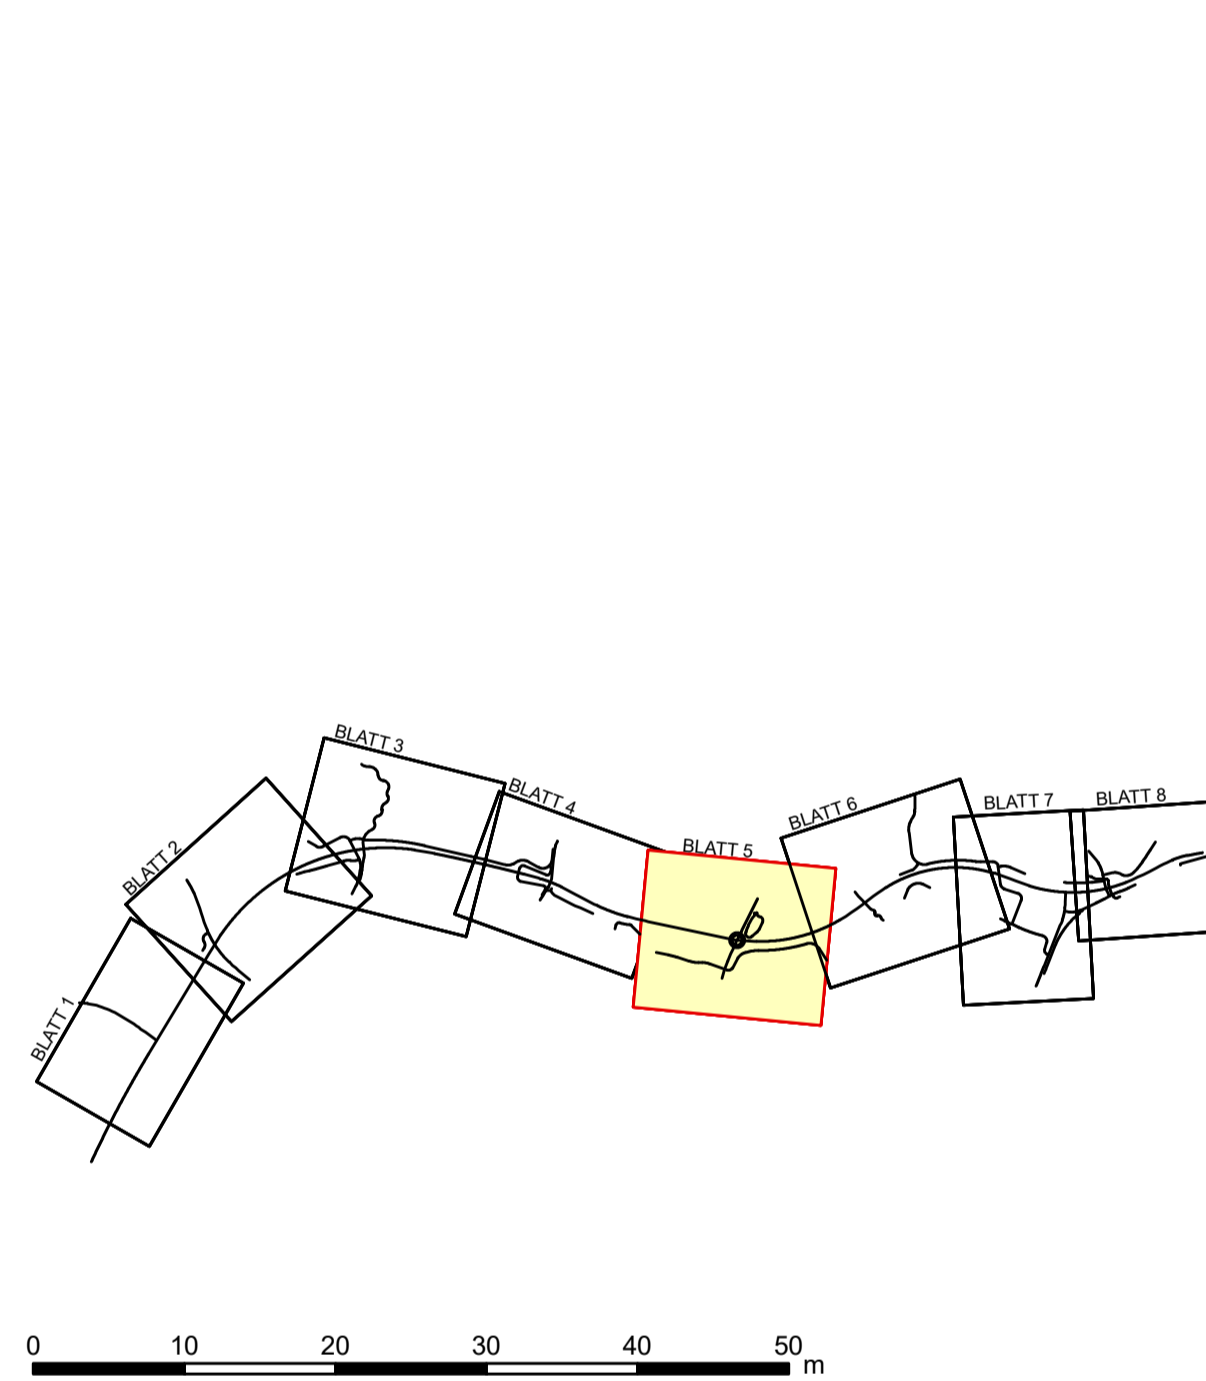

Kuhlmann & Stucht
Landschaftplanung + Umgestaltung

Stafelkeienweg 5 • 44867 Bochum • Tel.: 02327/228020 • Fax: 02327/228029
Email: info@kuhlmann-stucht.de • Internet: www.kuhlmann-stucht.de

bearbeitet: Wischke | gezeichnet: Wischke | geprüft: Stucht | Datum: 22.06.2020 | Projekt-Nr.: 1904

Satzungsgemäß ausgelegten in der Zeit vom _____ bis _____ in der Gemeinde _____

Zeit und Ort der Auslegung sind rechtzeitig vor Beginn der Auslegung öffentlich bekannt gemacht worden.

Gemeinde: _____ (Dienstort)

(Unterschrift)

Regionalniederlassung Ostwestfalen-Lippe
Stapenhorststraße 119, 33615 Bielefeld

Straßen.nrw
Landesbetrieb Straßenbau
Projekt-Nr. 01-0416

Nr. _____	Art der Änderung _____	Datum _____	Zeichen _____
-----------	------------------------	-------------	---------------

FESTSTELLUNGSENTWURF

Landesbetrieb Straßenbau Nordrhein-Westfalen
Unterlage / Blatt-Nr.: 9.2 / 5

Straße: B 238
PROJ.-Nr.: _____
Lageplan der landschaftspflegerischen Maßnahmen
Maßstab: 1:500

Neubau der B 238
Ortsumgebung Lemgo
(L 712 - B 238 alt)

Aufgestellt: Bielefeld, 22.06.2020

Der Leiter der Regionalniederlassung Ostwestfalen-Lippe
i.A. *M. Reue*