

S 1 K 2 & K 3
Schutz ökologisch sensibler Bereiche während der Bauphase durch einen Vegetationsschutzzaun sowie Einzelbaumschutz.

V 1 CEF K 4
Bauzeitenregelung für Brutvögel. Die Baufeldräumung erfolgt außerhalb der Brut- und Aufzuchtzeiten der im Gebiet ansässigen Vogelarten, also entspr. § 39 BNatSchG nur im Zeitraum vom 1. Oktober bis 28. Februar.

V 2 CEF K 4
Kontrolle auf Baumhöhlen vor Fällung. Fällung von Höhlenbäumen nach vorheriger Kontrolle auf Fledermausbesatz durch sachkundige Person. Nur unbesetzte Bäume werden gefällt. Bei nicht sicher ausschließbarer Quartiernutzung ist ein Fledermaus-Experte bei der Fällung anwesend.

V 3 CEF K 4
Kontrolle der Gebäude vor Abruch auf potenzielle Quartiere von Vögeln und Fledermäusen. Die Kontrolle auf besetzte Nester und Quartiere sowie der Abriss der Gebäude sollten möglichst direkt nach dem Auszug stattfinden, um zu verhindern, dass die leeren Gebäude neu besiedelt werden.

Bauwerk Nr. 5
oben: B 238 n
unten: Wacholderweg/Radsiebelsch
Bauart: 7410.245
Baujahr: 09/13.208
Stützweite: 21.070 m
Lichte Höhe: > 4,50 m
Konstruktive Höhe: +1,20 m
Knochenbreite: 94.466 m
Breite zw. Gel.: 11,50 m
Brückenspanne: DIN-Fachbereich 101

A 1 K 1
Rückbau nicht mehr benötigter Straßen- und Wegeabschnitte. Nach dem Rückbau werden die Flächen mit Unter- und Oberboden abgedeckt, mit Landschaftsrasen eingesät, der Sukzession überlassen oder mit Gehölzen bepflanzt.

G 1
Eingrünung des Straßenkörpers. Ansatz aller Straßenebenenflächen (Bankette, Mulden, Böschungen, Restflächen) mit Landschaftsrasen. Abschnittsweise Anlage von lockeren und dichten Gehölzpflanzungen auf den Böschungen und weiteren Nebenflächen.

G 2
Anlage von Hochstaudenfluren/ Sukzessionsflächen auf Straßenebenenflächen.

W 1 K 2
Wiederherstellung temporär betroffener Biotopstrukturen. Nach Beendigung der Baumaßnahme werden die bauzeitlich beanspruchten Flächen (Bau- und Arbeitsstreifen) rekultiviert und die ursprünglichen Biotoptypen wiederhergestellt.

Landschaftspflegerische Begleitplan (LBP)
Neubau der B 238, OU Lemgo (L 712n - B 238a)

Lageplan der landschaftspflegerischen Maßnahmen (Blatt 8)

- Maßnahmen**
- Anpflanzung von Gehölzen
 - Landschaftsrasen
 - Landschaftsrasen feucht im Bereich der Mulden
 - Entwicklung von Krautfluren / Hochstaudenfluren / Uferstrandstreifen
 - Umwandlung von Acker zu Extensivgrünland
 - Umwandlung von Acker in Brache
 - Entsiegelung von versiegelten Bodenflächen
 - Wiederherstellung der vorübergehend in Anspruch genommenen Biotopstrukturen im Bereich der Baustreifen (Wiederstellungsmaßnahme)
 - Freilegung eines Gewässers
 - Anlage von Kleingewässern
 - Vegetationsschutzzaun / Einzelbaumschutz während der Bautätigkeit
 - Technische Sper- und Leiteinrichtung für Fledermäuse (Überflughilfe)
 - Amphibieeinrichtung
 - Amphibiendurchlass
 - Sperrzaun für Amphibien während der Bauphase


Maßnahmenbezeichnung
Bezug zur fortlaufenden Konfliktnummer

G 1	K 1
Ansatz aller Straßenebenenflächen mit Landschaftsrasen ...	
Erläuterung der Maßnahme	

S = Schutzmaßnahme
V = Vermeidungsmaßnahme
G = Gestaltungsmaßnahme
W = Wiederherstellungsmaßnahme

CEF = Vorgezogene Ausgleichsmaßnahme (continuous ecological functionality) und Schutz-/ Vermeidungsmaßnahmen für den besonderen Artenschutz

- Nachrichtlich**
- Fahrbahn, Gehweg etc. versiegelt
 - Geh-/Radweg versiegelt
 - Wirtschaftsweg, befestigt, wassergebundene Decke
 - Lärmschutzwand
 - Raubtiermulde

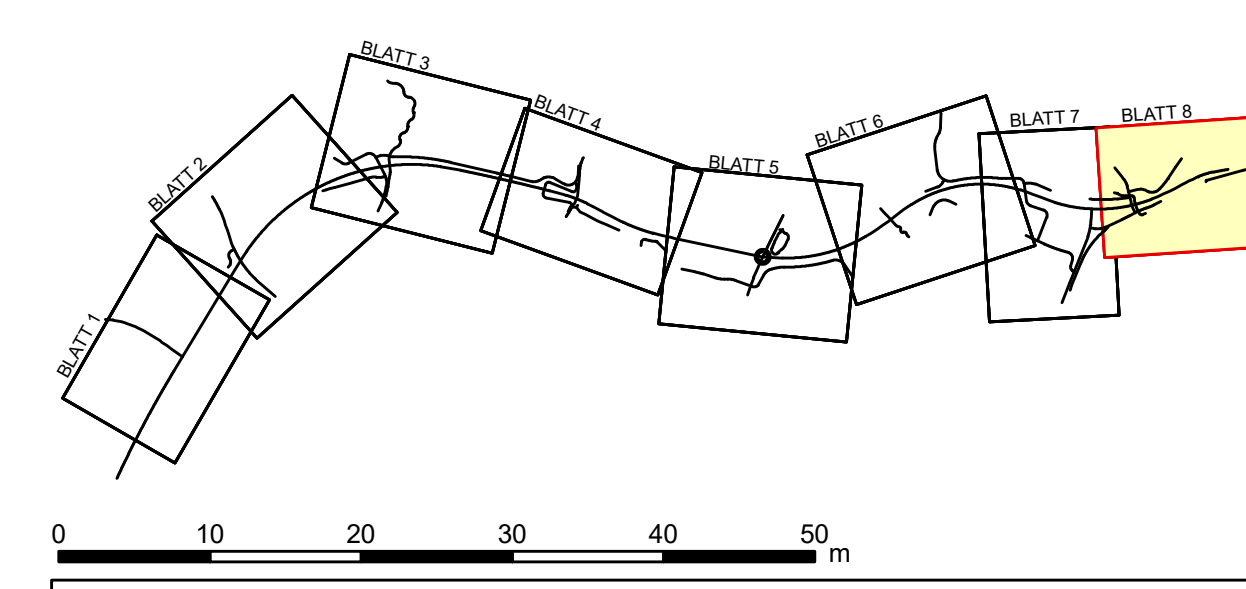

Kuhmann & Stucht GbR
Landschaftsplanung + Umweltschutz
Stallickeweg 5 • 44857 Bochum • Tel.: 02327/228020 • Fax: 02327/228029
Email: info@kuhmann-stucht.de • Internet: www.kuhmann-stucht.de

Satzungsgemäß ausgelegen in der Zeit vom _____ bis _____ in der Gemeinde _____

Zeit und Ort der Auslegung sind rechtzeitig vor Beginn der Auslegung ortsüblich bekannt gemacht worden.

Gemeinde: _____
(Dienstsiegel)

(Unterschrift)

Regionalniederlassung Ostwestfalen-Lippe
Stapenhorststraße 119, 33615 Bielefeld

Straßen.Nrw.
Projekt-Nr.: 01-0416

Nr.	Art der Änderung	Datum	Zeichen

FESTSTELLUNGSENTWURF

Landesbetrieb Straßenbau Nordrhein-Westfalen
Unterlage / Blatt-Nr.: 9,2 / 8

Straße: B 238
Lageplan der landschaftspflegerischen Maßnahmen
Maßstab: 1:500

PROJIS-Nr.: Neubau der B 238 Ortsumgebung Lemgo (L 712 - B 238 alt)

Aufgestellt: Bielefeld, 22.06.2020

Der Leiter der Regionalniederlassung Ostwestfalen-Lippe
i.A. *M. K...*