

Kreis Lippe
Gemarkung Lemgo
Flur 36

Kreis Lippe
Gemarkung Lemgo
Flur 41

Kreis Lippe
Gemarkung Lemgo
Flur 39

Kreis Lippe
Gemarkung Lemgo
Flur 40


Legende

- Fahrbahn
- Bankett
- Dammbleichung
- Entwässerungsrinne
- Einschnittbleichung
- Rad-/Gehweg
- wassergebundene Decke
- Lärmschutzwand
- Lärmschutzwand
- Gewässer mit Fließrichtung
- Insel gepflastert
- Abrutschauer
- LBP-Flächen

Neigungsbrechpunkt mit Angabe von Gefälle (-) und Steigung (+) in Prozent, Länge der Gefälle-(Steigungs-)Strecke und Halbmesser

Prüfschacht 1000er
Betonrohrleitung mit Neigungspfeil
Ablauschacht 1000er

EDSP

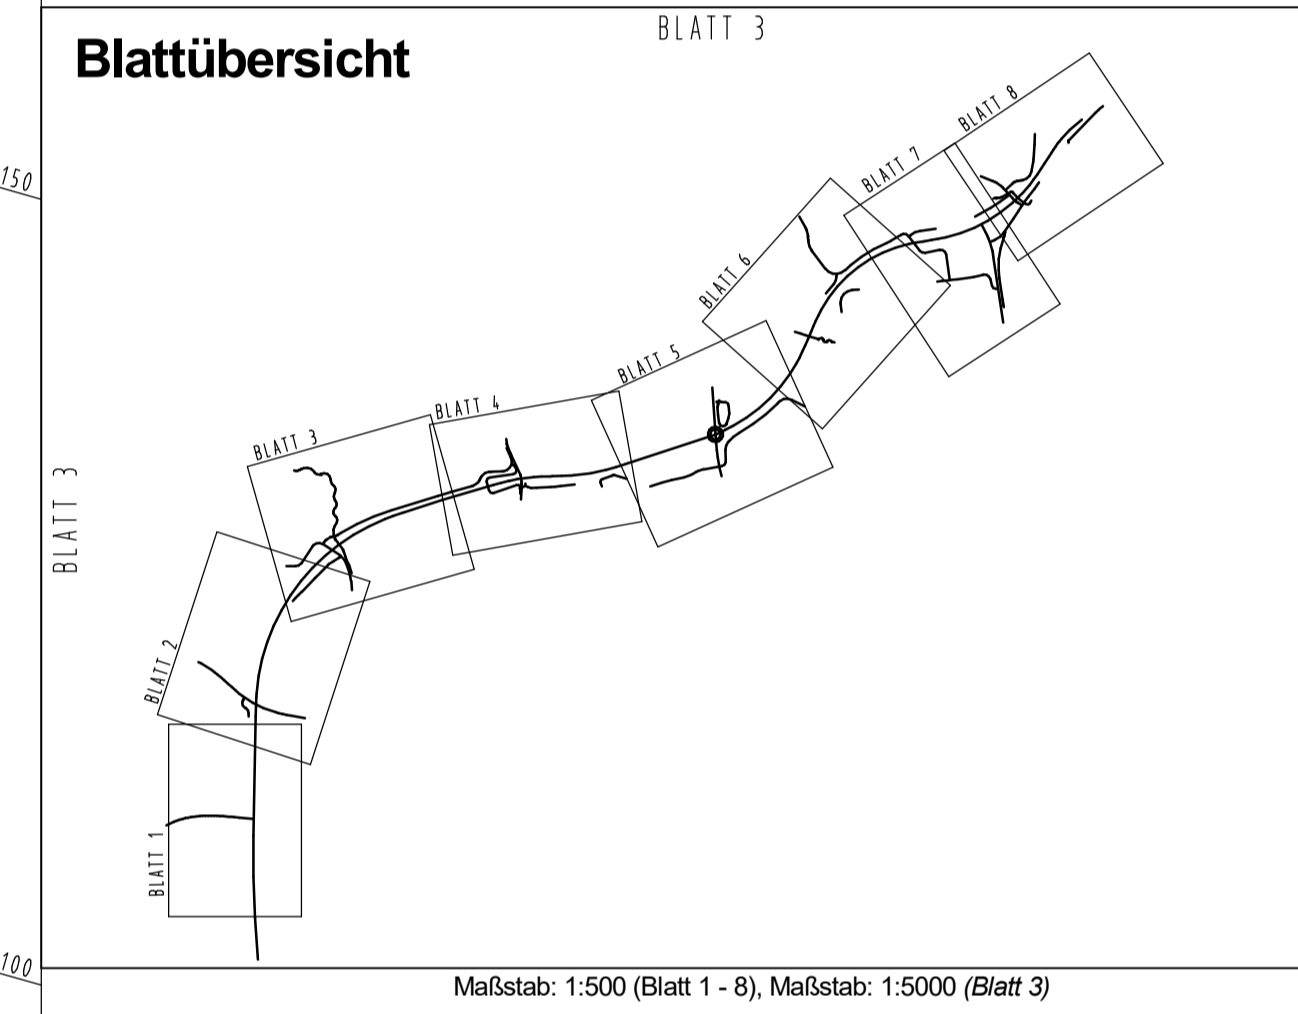

Satzungsgemäß ausliegen

In der Zeit vom _____ bis _____

In der Gemeinde _____

Zeit und Ort der Auslegung sind rechtzeitig vor Beginn der Auslegung öffentlich bekannt gemacht worden.

Gemeinde: _____

(Gemeindevorstand)

Zugehöriger Entwurf

Aufgestellt Bielefeld, 08.06.2011 Der Leiter der Regionalniederlassung D.M. IA gez. Oldemeyer	Gepfprüft Geseher, 04.08.2011 Der Direktor des Landesbetriebes Straßenbau NRW IA gez. Brinkhoff
Gesehen Bonn, 08.01.2013 Bundesministerium für Verkehr, Bau- und Stadtentwicklung Abteilung Straßenbau IA gez. Biedinger	Gesehen Düsseldorf, 14.08.2012 Ministerium für Bau-, Wohn-, Stadtentwicklung und Verkehr des Landes NRW IA gez. Gerdell

Regionalniederlassung Ostwestfalen-Lippe
Stapenhorststraße 119, 33615 Bielefeld

Strassen.NRW
Projekt-Nr.: 01-0416

Nr.	Art der Änderung	Datum	Zeichen

FESTSTELLUNGSENTWURF

Landesbetrieb Straßenbau Nordrhein-Westfalen	Umschlag: 5 / 3
Straße: B 238	Lageplan
PROJUS-Nr.:	Maßstab: 1: 500

Aufgestellt: Bielefeld, 22.05.2020
Der Leiter der Regionalniederlassung Ostwestfalen-Lippe
IA
H. Rose
(Mirabella Rose)