


Legende

- Fahrbahn
- Barriere
- Dammboschung
- Entwässerungsrinne
- Erschichtboschung
- Rad-Gehweg
- wassergebundene Decke
- Lärmschutzwand
- Lärmschutzwand
- Gewässer mit Flederichtung
- Insel gepflastert
- Abtrittsluke
- LBP-Flächen
- Neigungsbrechpunkt mit Angabe von Gefälle (-) und Steigung (+) in Prozent, Länge der Gefälle-(Steigungs-) Strecke und Halbmesser
- Prüfschacht 1000er
- Betonrohrleitung mit Neigungspfeil
- Abflussschacht 1000er
- EDSP

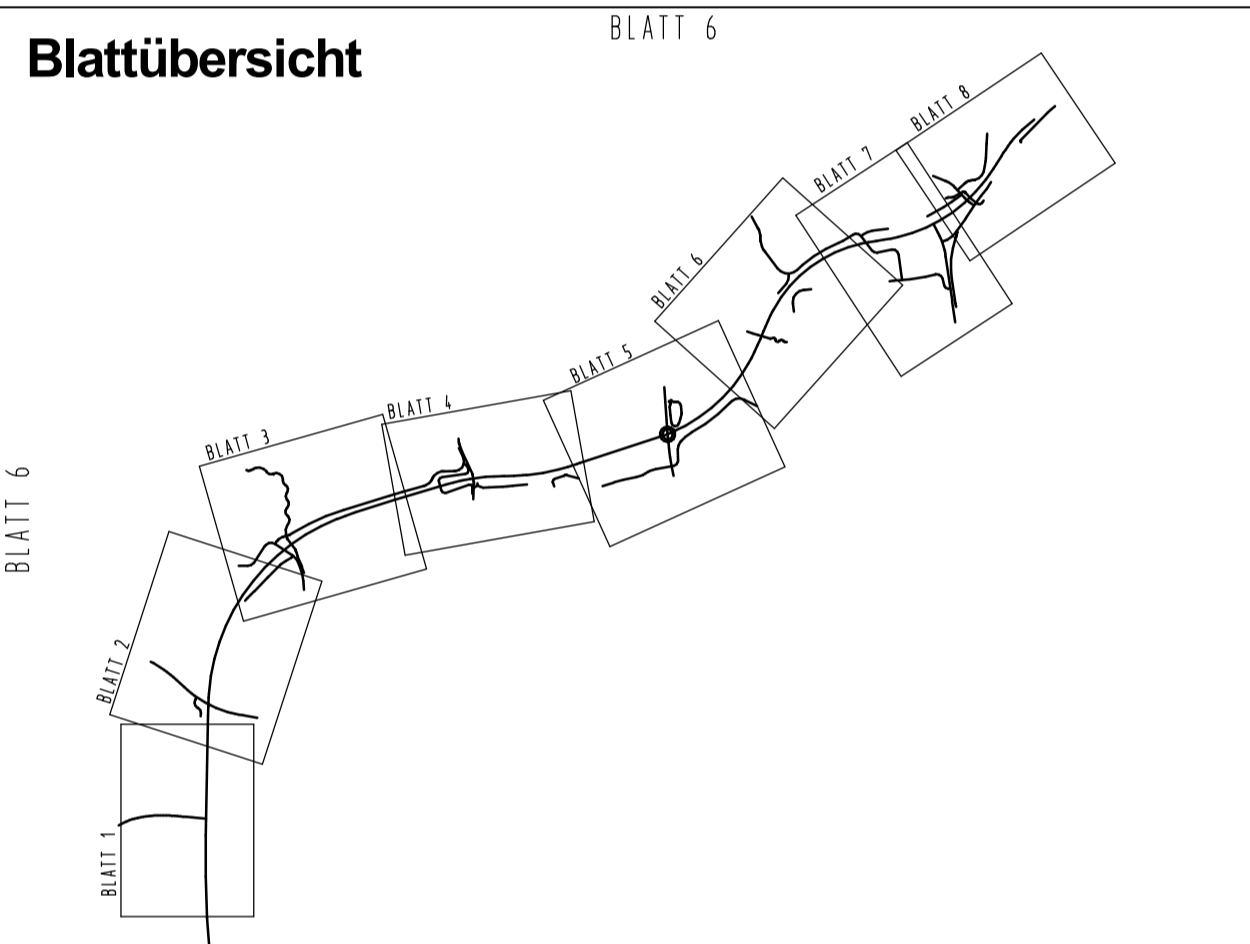

Maßstab: 1:500 (Blatt 1-8), Maßstab: 1:5000 (Blatt 6)

Satzungsgemäß auslegen
 in der Zeit vom _____ bis _____
 in der Gemeinde _____

Zeit und Ort der Auslegung sind rechtzeitig vor Beginn der Auslegung ortsüblich bekannt gemacht worden.

Gemeinde: _____
 (Ortsvorsteher)

Zugehöriger Entwurf	
Aufgestellt Bielefeld, 08.06.2011 Der Leiter der Regionalniederlassung O&L IA: _____ gez. Oldeweyer	Gedruckt Bielefeld, 04.08.2011 Der Direktor des Landesbetriebes Straßenbau NRW IA: _____ gez. Brückschmidt
Gesehen Bonn, 08.07.2013 Bundesministerium für Verkehr, Bau- und Stadtentwicklung Abteilung Straßenbau IA: _____ gez. Bödinger	Gesehen Düsseldorf, 14.08.2012 Ministerium für Bau-, Wohn-, Stadtentwicklung und Verkehr des Landes NRW IA: _____ gez. Gurdell

Regionalniederlassung Ostwestfalen-Lippe
 Stapelhorststraße 119, 33615 Bielefeld

Strassen.NRW
 Projekt-Nr.: 01-0416

Nr.	Art der Änderung	Datum	Zeichen

FESTSTELLUNGSENTWURF

Landesbetrieb Straßenbau Nordrhein-Westfalen
 Straße: B 238
 PROJUS-Nr.: _____

Unterlage / Blatt-Nr.: 5 / 6
 Lageplan
 Maßstab: 1: 500

Neubau der B 238
 Ortsumgehung Lemgo
 (L 712 - B 238alt)
 Bau-km 4+545,00 - 7+547,895

Aufgestellt: Bielefeld, 22.06.2020
 Der Leiter der Regionalniederlassung Ostwestfalen-Lippe
 IA: *M. Rose*
 (Mirabella Rose)