

Kreis Lippe  
Gemarkung Lemgo  
Flur 39

Kreis Lippe  
Gemarkung Lemgo  
Flur 36

Kreis Lippe  
Gemarkung Lemgo  
Flur 40

Kreis Lippe  
Gemarkung Lemgo  
Flur 41

- 311 Gasleitung (nd)
- 304 Wasserleitung
- 303 1KV-Leitung
- 302 Telekommunikationsleitung (Erdkabel)
- 301 Telekommunikationsleitung (Telekom)


Druckrohrleitung  
(Entwässerung)

Entwässerungs-  
leitung

315  
Leitung  
Deponie

- Legende**
- |       |                                   |                  |
|-------|-----------------------------------|------------------|
| —     | Straßenbeleuchtung                | Stadt Lemgo      |
| - - - | Druckrohrleitung (Entwässerung)   | Stadt Lemgo      |
| - - - | Entwässerungsleitung              | Stadt Lemgo      |
| - - - | 1 Kv-Leitung                      | Stadtwerke Lemgo |
| - - - | 10-30 Kv-Leitung                  | Stadtwerke Lemgo |
| - - - | Fernwärme                         | Stadtwerke Lemgo |
| - - - | Gas (hd)                          | Stadtwerke Lemgo |
| - - - | Gas (nd)                          | Stadtwerke Lemgo |
| - - - | Steuerkabel                       | Stadtwerke Lemgo |
| - - - | LWL-Kabel                         | Stadtwerke Lemgo |
| - - - | TK-Rohr                           | Stadtwerke Lemgo |
| - - - | Wasser                            | Stadtwerke Lemgo |
| - - - | Telekommunikationsleitung         | Telekom          |
| - - - | Telekommunikationsleitung (Rohr.) | Unitymedia       |
| - - - | Telekommunikationsleitung (Erd.)  | Unitymedia       |

**Blattübersicht**

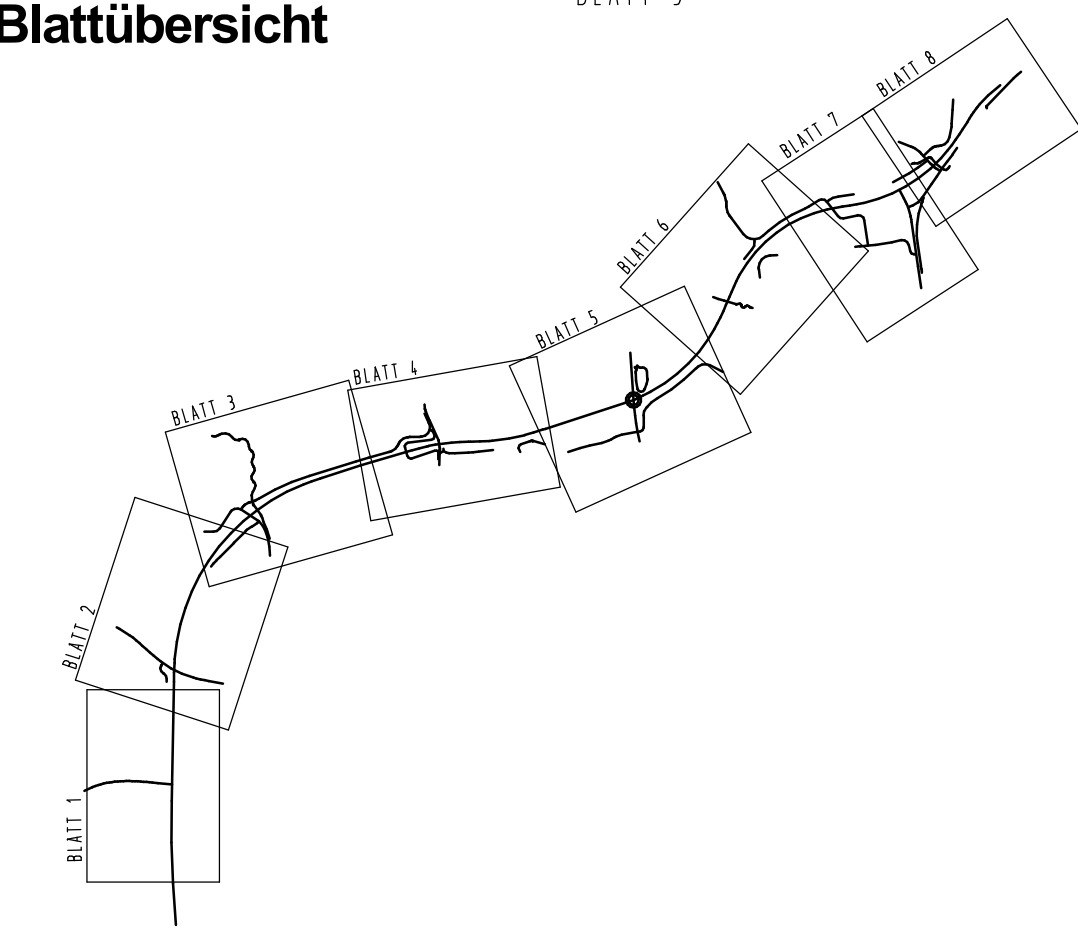

Satzungsgemäß ausliegen

in der Zeit vom \_\_\_\_\_ bis \_\_\_\_\_

in der Gemeinde \_\_\_\_\_

Zeit und Ort der Auslegung sind rechtzeitig vor Beginn der Auslegung ortsüblich bekannt gemacht worden.

Gemeinde: \_\_\_\_\_

(Übersiegel)

(Unterschrift)

Zugehöriger Entwurf			
Aufgestellt Bielefeld, 08.06.2011 Der Leiter der Regionalniederlassung OWL i.A. _____ gez. Oldemeyer	Gepfprüft Gehrkekirchen, 04.08.2011 Der Direktor des Landesbetriebes Straßenbau NRW i.A. _____ gez. Brinkmann	Gesehen Bonn, 08.01.2013 Bundesministerium für Verkehr, Bau- und Stadtentwicklung Abteilung Straßenbau i.A. _____ gez. Böttinger	Gesehen Düsseldorf, 14.08.2012 Ministerium für Bauen, Wohnen, Stadtentwicklung und Verkehr des Landes NRW i.A. _____ gez. Gerdorf

Nr.	Art der Änderung	Datum	Zeichen
-----	------------------	-------	---------

**FESTSTELLUNGSENTWURF**

Landesbetrieb Straßenbau Nordrhein-Westfalen	Unterlage / Blatt-Nr.: 5.1 / 3 Lageplan Versorgungslösungen
Straße: B 238 PROJIS-Nr.: _____	Maßstab: 1 : 500
Aufgestellt: Bielefeld, 22.06.2020 Der Leiter der Regionalniederlassung Ostwestfalen-Lippe i.A. <i>H. Rose</i> (Manuela Rose)	Neubau der B 238 Ortsumgehung Lemgo (L 712 - B 238alt) Bau-km 4+545,00 - 7+547,895