

**Legende**

	Straßenbeleuchtung	Stadt Lemgo
	Druckrohrleitung (Entwässerung)	Stadt Lemgo
	Entwässerungsleitung	Stadt Lemgo
	1 Kv-Leitung	Stadtwerke Lemgo
	10-30 Kv-Leitung	Stadtwerke Lemgo
	Fernwärme	Stadtwerke Lemgo
	Gas (hd)	Stadtwerke Lemgo
	Gas (nd)	Stadtwerke Lemgo
	Steuerkabel	Stadtwerke Lemgo
	LVL-Kabel	Stadtwerke Lemgo
	TK-Rohr	Stadtwerke Lemgo
	Wasser	Stadtwerke Lemgo
	Telekommunikationsleitung	Telekom
	Telekommunikationsleitung (Rohr.)	Unitymedia
	Telekommunikationsleitung (Erd.)	Unitymedia

Kreis Lippe  
Gemarkung Lemgo  
Flur 41

Kreis Lippe  
Gemarkung Lemgo  
Flur 43

Kreis Lippe  
Gemarkung Lemgo  
Flur 44


Kreis Lippe  
Gemarkung Lemgo  
Flur 40

- Wasserleitung 304
- 1KV-Leitung 303
- Telekommunikationsleitung (Erdkabel) Unitymedia 302
- Telekommunikationsleitung (Telekom) 301

- Gasleitung (nd) 311
- Entwässerungsleitung 310
- Druckrohrleitung (Entwässerung) 308

1KV-Leitung 303

Entwässerungsleitung 310

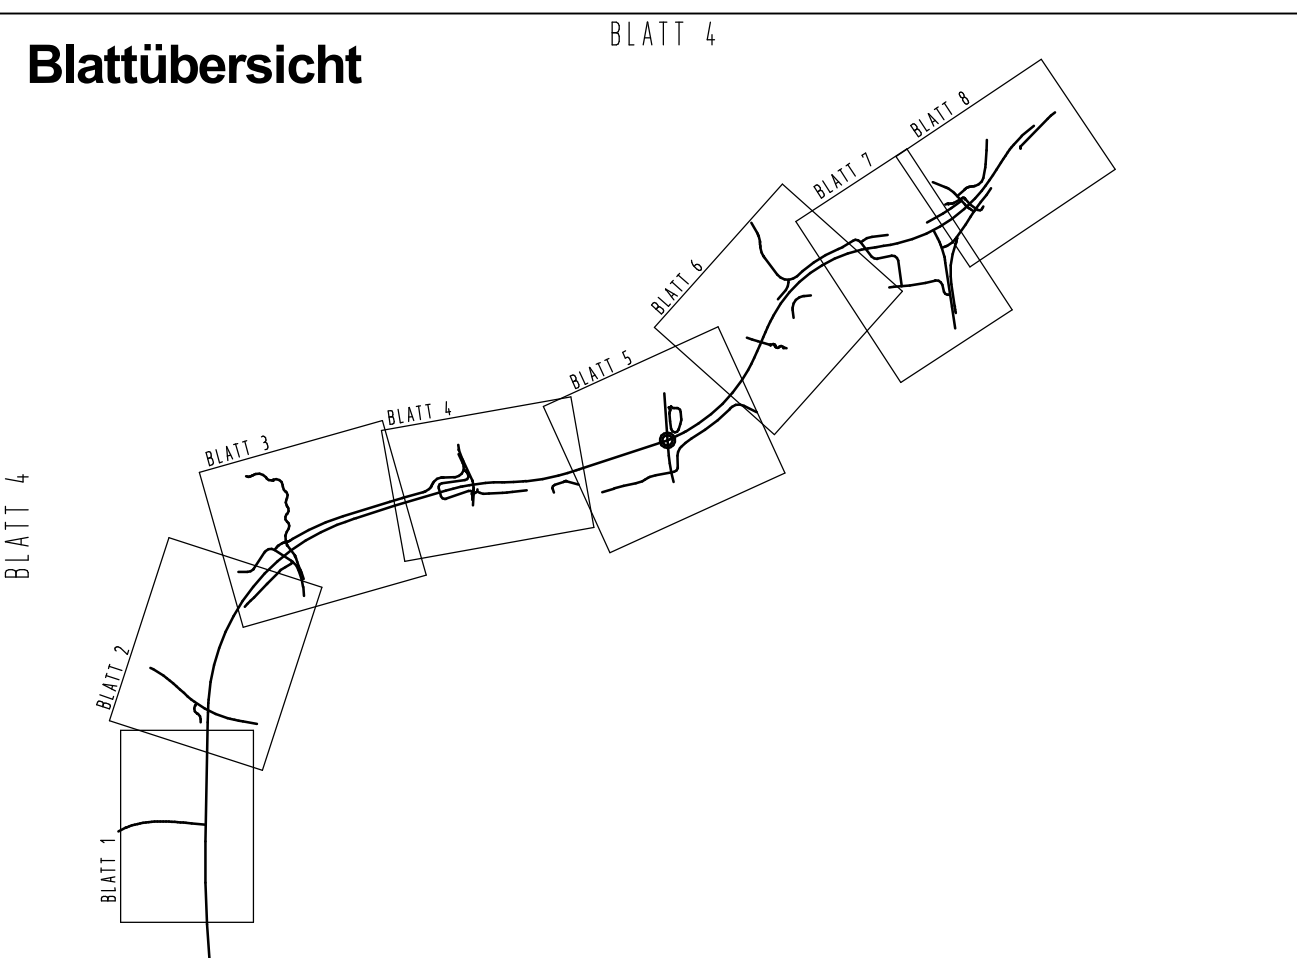

Satzungsgemäß ausgelegen

In der Zeit vom \_\_\_\_\_ bis \_\_\_\_\_

In der Gemeinde \_\_\_\_\_

Zeit und Ort der Auslegung sind rechtzeitig vor Beginn der Auslegung ortsüblich bekannt gemacht worden.

Gemeinde: \_\_\_\_\_ (Denenname)

(Unterschrift)

**Zugehöriger Entwurf**

<b>Aufgestellt</b> Bielefeld, 08.04.2011 Der Leiter der Regionalniederlassung OWL i.A. gez. Oldeneyer	<b>Geprüft</b> Gelsenkirchen, 04.08.2011 Der Direktor des Landesbetriebes Straßenbau NRW i.A. gez. Brinkshmidt
<b>Gesehen</b> Bonn, 08.01.2013 Bundesministerium für Verkehr, Bau- und Stadtentwicklung Abteilung Straßenbau i.A. gez. Böttinger	<b>Gesehen</b> Düsseldorf, 14.08.2012 Ministerium für Bau-, Wohn-, Stadtentwicklung und Verkehr des Landes NRW i.A. gez. Querdel

Regionalniederlassung Ostwestfalen-Lippe Stapenhorststraße 119, 33616 Bielefeld	Projekt-Nr.: 01-0416

Nr.	Art der Änderung	Datum	Zeichen

**FESTSTELLUNGSENTWURF**

Landesbetrieb Straßenbau Nordrhein-Westfalen	Unterlage / Blatt-Nr.: 5.1 / 4
Straße: B 238	Lageplan Versorgungsleitungen
PROJUS-Nr.: _____	Maßstab: 1:500
Neubau der B 238 Ortsumgehung Lemgo (L 712 - B 238alt) Baukm 4+545.00 - 7+647.895	
Aufgestellt: Bielefeld, 22.08.2020 Der Leiter der Regionalniederlassung Ostwestfalen-Lippe i.A.	