

Kreis Lippe
Gemarkung Lemgo
Flur 43



Kreis Lippe
Gemarkung Lemgo
Flur 46

Kreis Lippe
Gemarkung Lemgo
Flur 44

Kreis Lippe
Gemarkung Lemgo
Flur 45

Legende

	Straßenbeleuchtung	Stadt Lemgo
	Druckrohrleitung (Entwässerung)	Stadt Lemgo
	Entwässerungsleitung	Stadt Lemgo
	1 KV-Leitung	Stadtwerke Lemgo
	10-30 KV-Leitung	Stadtwerke Lemgo
	Fernwärme	Stadtwerke Lemgo
	Gas (hd)	Stadtwerke Lemgo
	Gas (nd)	Stadtwerke Lemgo
	Steuerkabel	Stadtwerke Lemgo
	LWL-Kabel	Stadtwerke Lemgo
	TK-Rohr	Stadtwerke Lemgo
	Wasser	Telekom
	Telekommunikationsleitung	Telekom
	Telekommunikationsleitung (Rohr.)	Unitymedia
	Telekommunikationsleitung (Erd.)	Unitymedia

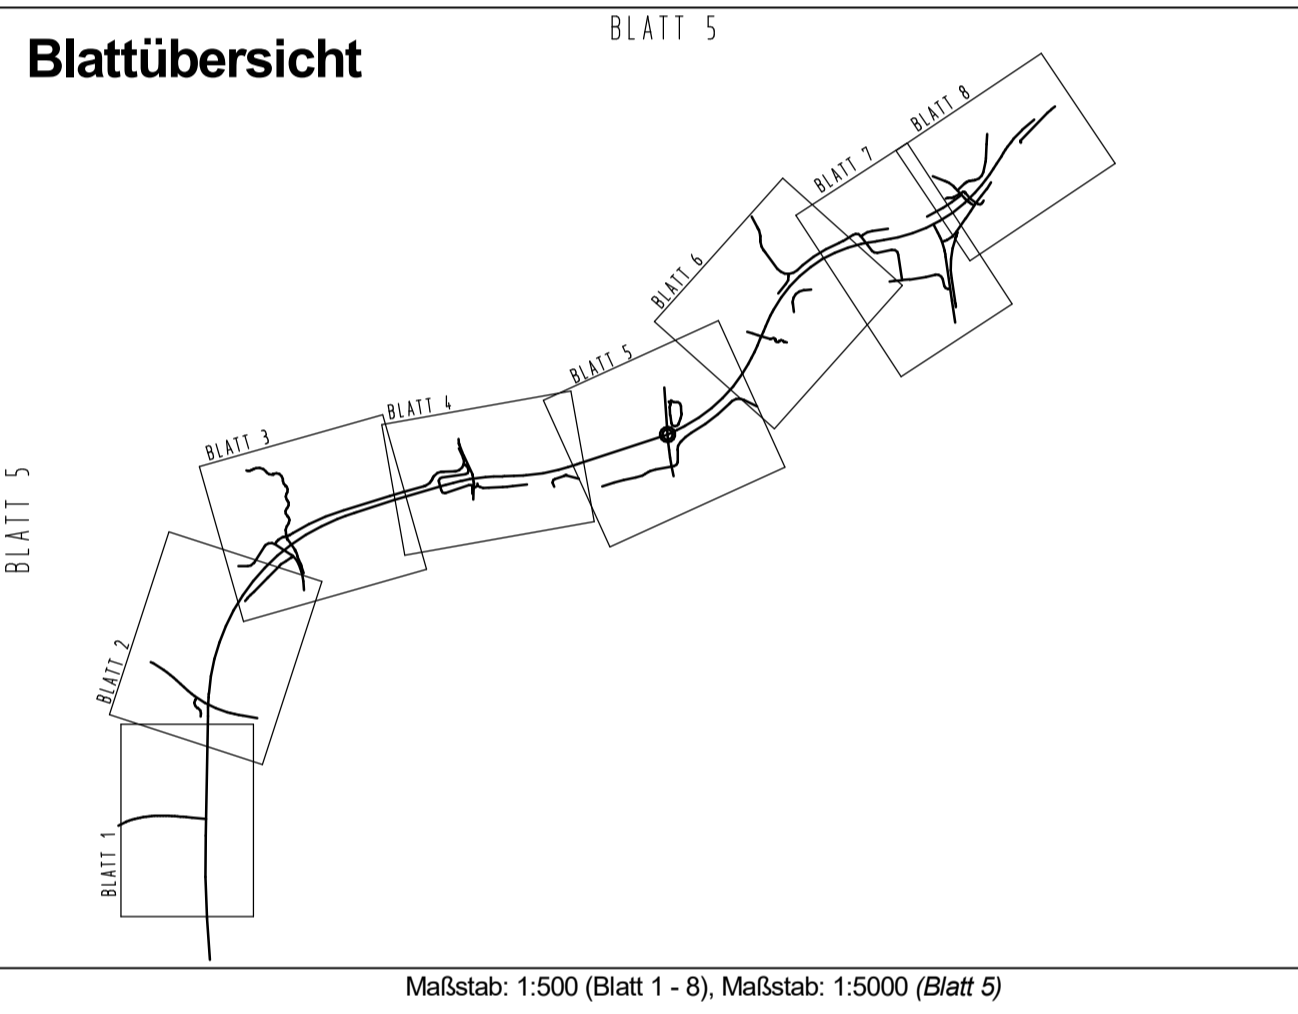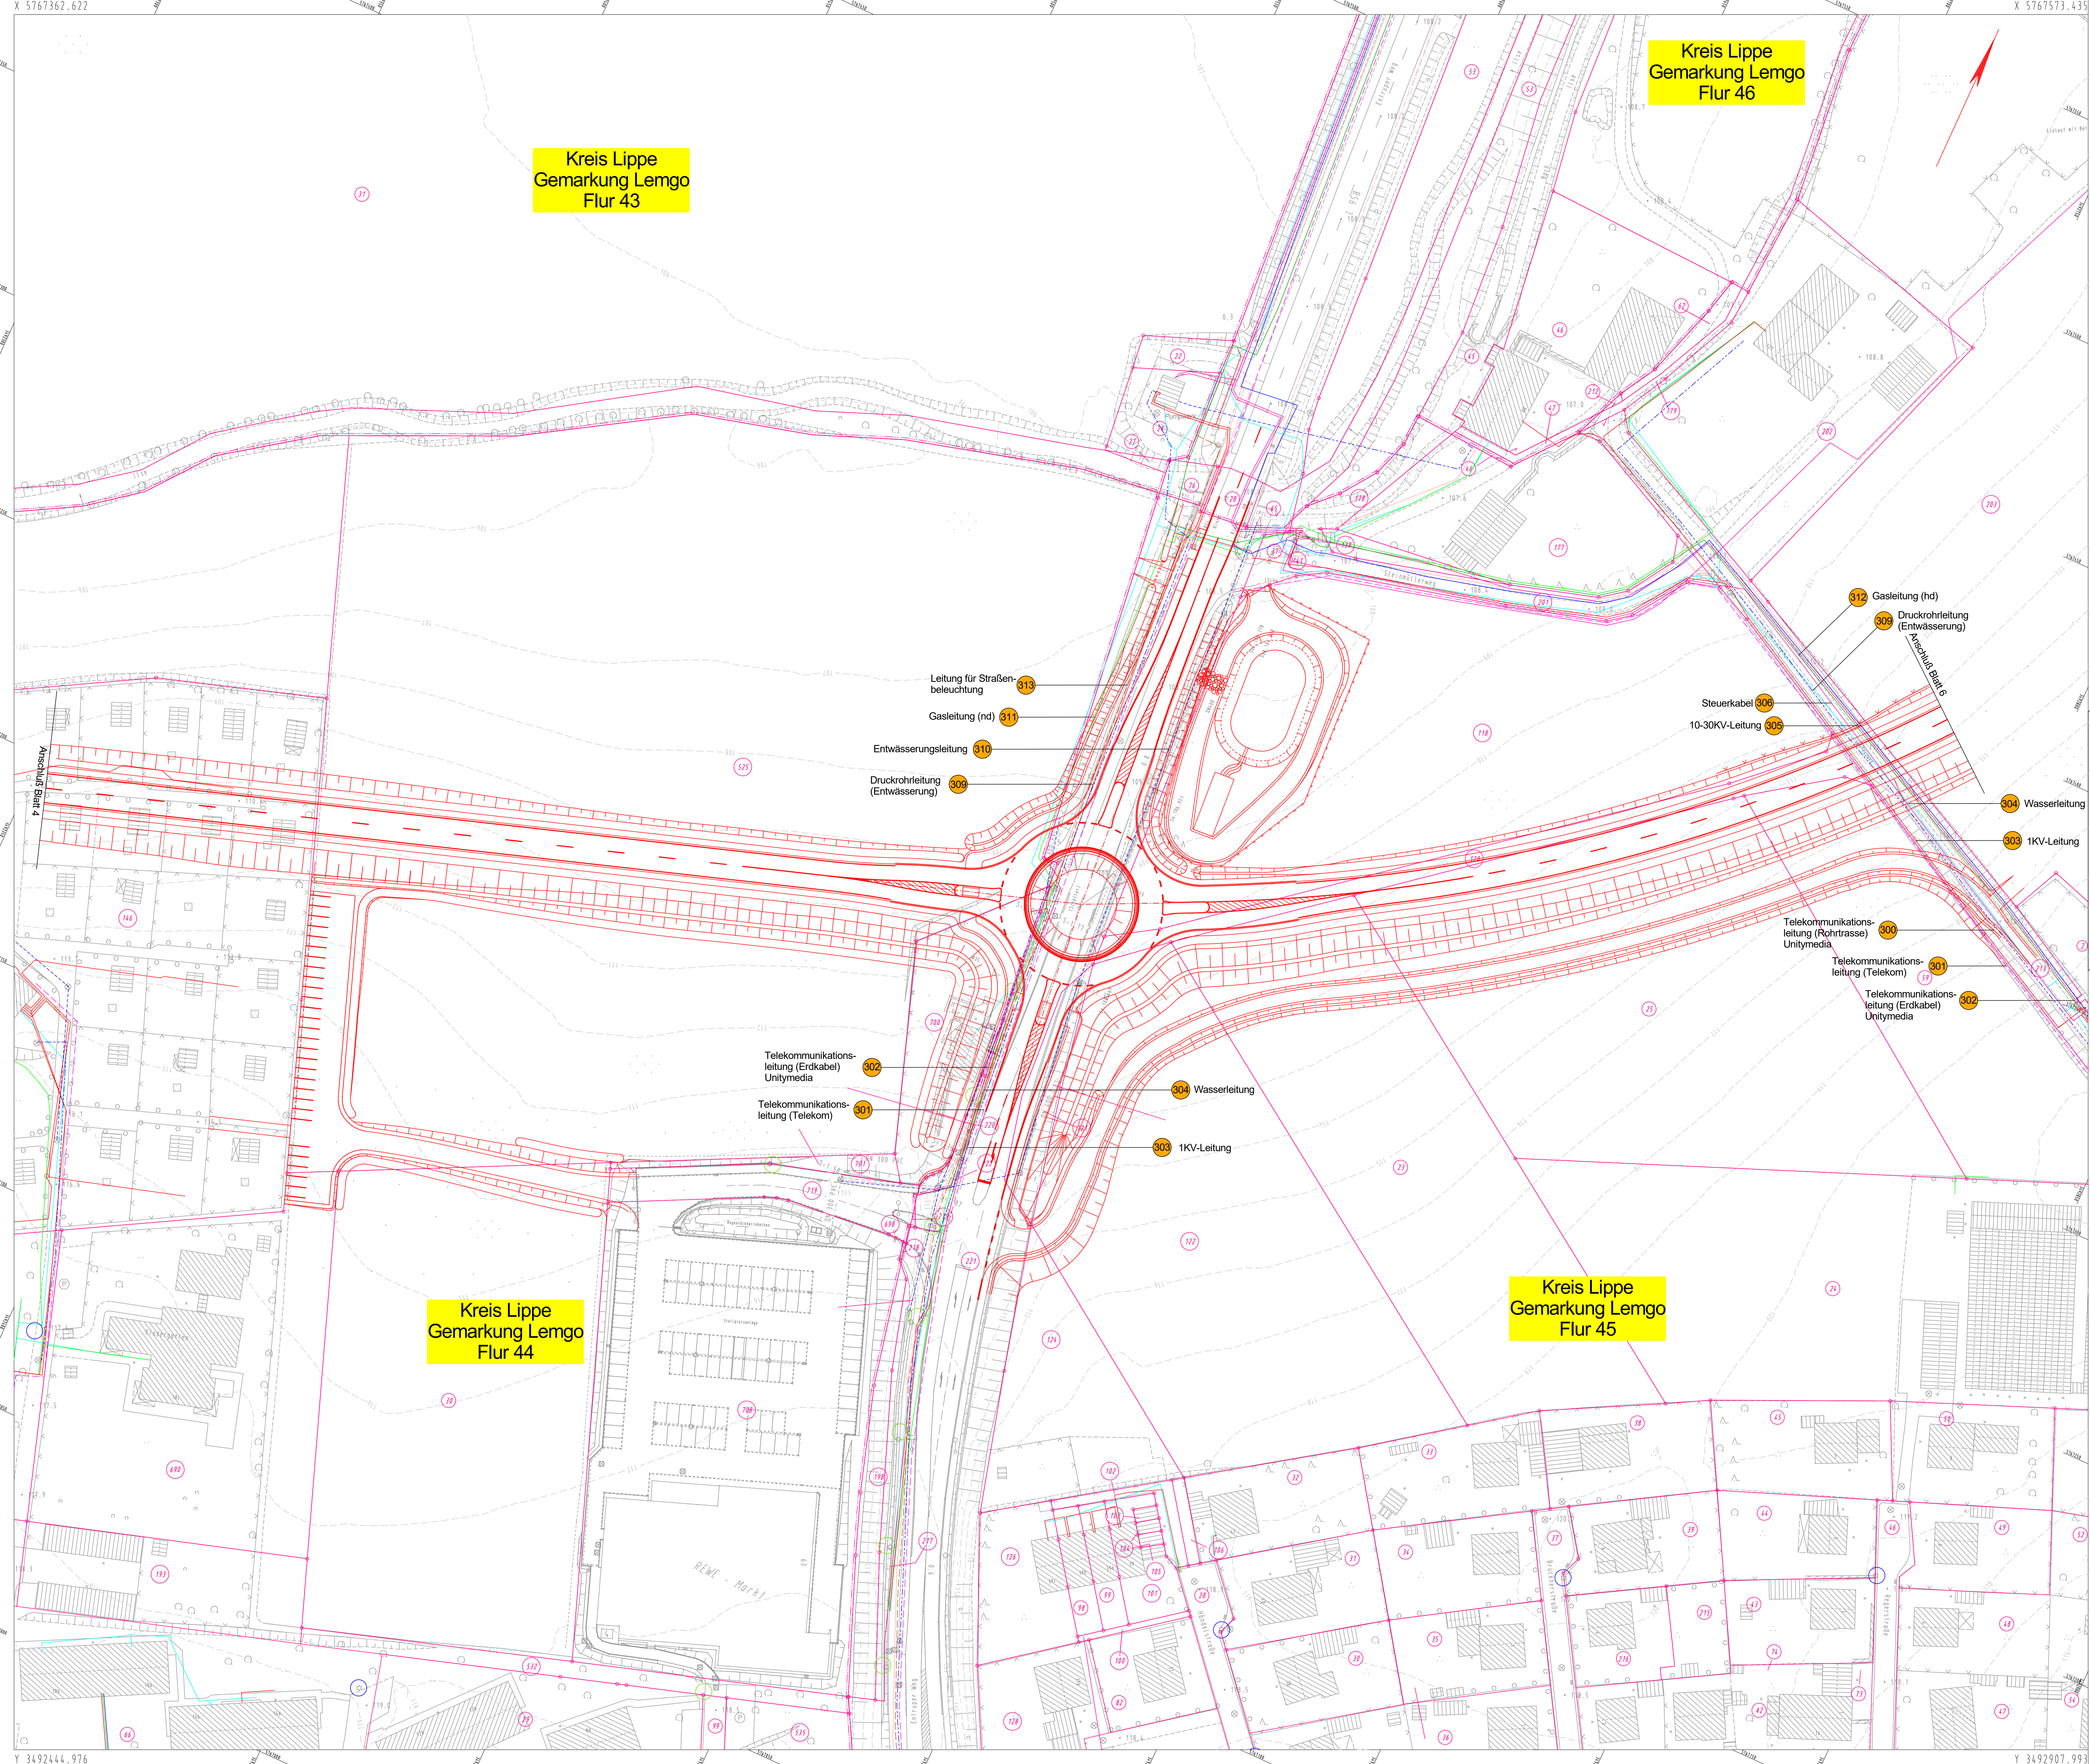

Satzungsgemäß ausgelegt

In der Zeit vom _____ bis _____

In der Gemeinde _____

Zeit und Ort der Auslegung sind rechtzeitig vor Beginn der Auslegung ortsüblich bekannt gemacht worden.

Gemeinde: _____

(Gemeindeführer)

Zugehöriger Entwurf

Aufgestellt Bielefeld, 08.06.2011 Der Leiter der Regionalniederlassung OWL IA: _____ gez. Oldewiger	Gepüft Bielefeld, 04.08.2011 Der Direktor des Landesbetriebes Straßenbau NRW IA: _____ gez. Brinkhoff
Gesehen Bonn, 08.01.2013 Bundesministerium für Verkehr, Bau- und Stadtentwicklung Abteilung Straßenbau IA: _____ gez. Bädiger	Gesehen Düsseldorf, 14.08.2012 Ministerium für Bauwesen, Wohnen, Stadtentwicklung und Verkehr des Landes NRW IA: _____ gez. Gerdell

	Regionalniederlassung Ostwestfalen-Lippe Stapenhorststraße 119, 33615 Bielefeld		Straßen.NRW Projekt-Nr.: 01-0416
--	---	--	--

Nr. _____	Art der Änderung _____	Datum _____	Zeichen _____
-----------	------------------------	-------------	---------------

FESTSTELLUNGSENTWURF

Landesbetrieb Straßenbau Nordrhein-Westfalen	Umschlag / Blatt-Nr.: 5 / 1 / 5
Straße: B 238	Lageplan Versorgungsleitungen
PROJUS-Nr.: _____	Maßstab: 1:500
Neubau der B 238 Ortsumgebung Lemgo (L 712 - B 238alt) Bau-km 4+545,00 - 7+547,895	
Aufgestellt: Bielefeld, 22.06.2020 Der Leiter der Regionalniederlassung Ostwestfalen-Lippe IA: <i>M. Rose</i> (Marusella Rose)	