


Kreis Lippe
Gemarkung Lemgo
Flur 46

Kreis Lippe
Gemarkung Lemgo
Flur 45

Legende

- Straßenbeleuchtung
- - - Druckrohrleitung (Entwässerung)
- - - Entwässerungsleitung
- - - 1 Kv-Leitung
- - - 10-30 Kv-Leitung
- - - Fernwärme
- - - Gas (hd)
- - - Gas (nd)
- - - Steuerkabel
- - - LWL-Kabel
- - - TK-Rohr
- - - Wasser
- - - Telekommunikationsleitung
- - - Telekommunikationsleitung (Rohr.)
- - - Telekommunikationsleitung (Erd.)
- Stadt Lemgo
- Stadt Lemgo
- Stadtwerke Lemgo
- Stadtwerke Lemgo
- Stadtwerke Lemgo
- Stadtwerke Lemgo
- Stadtwerke Lemgo
- Stadtwerke Lemgo
- Stadtwerke Lemgo
- Telekom
- Unitymedia
- Unitymedia

Blattübersicht

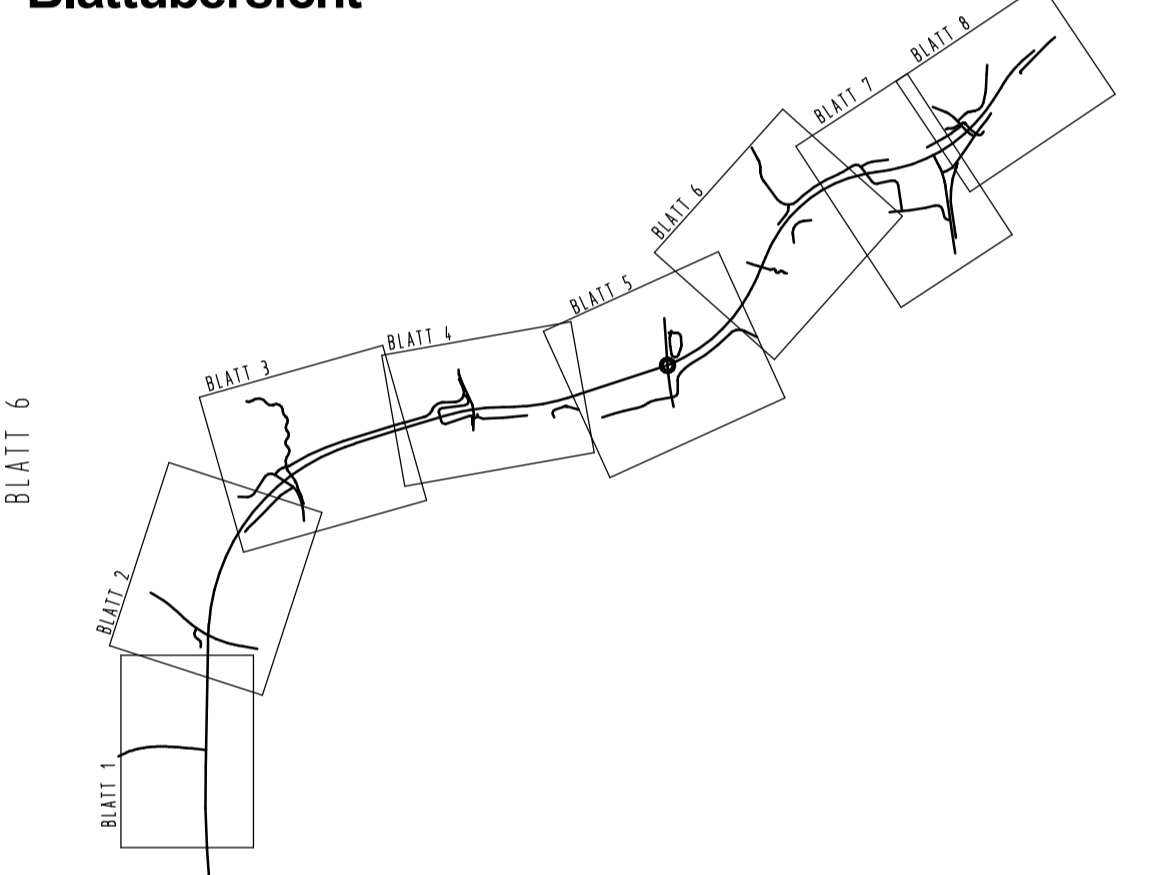

Satzungsgemäß ausliegen
in der Zeit vom _____ bis _____
in der Gemeinde _____

Zeit und Ort der Auslegung sind rechtzeitig vor Beginn der Auslegung ortsüblich bekannt gemacht worden.

Gemeinde: _____
(Ortsname)

Zugehöriger Entwurf	
Aufgestellt Bielefeld, 08.06.2011 Der Leiter der Regionalniederlassung Dtl. IA: _____ gez. Oldeneyer	Gepflicht Bielefeld, 04.08.2011 Der Direktor des Landesbetriebes Straßenbau NRW IA: _____ gez. Brinkmann
Gesehen Bonn, 08.07.2013 Bundesministerium für Verkehr, Bau- und Stadtentwicklung Abteilung Straßenbau IA: _____ gez. Böinger	Gesehen Düsseldorf, 14.08.2012 Ministerium für Bauen, Wohnen, Stadtentwicklung und Verkehr des Landes NRW IA: _____ gez. Gurdell

<p>Regionalniederlassung Ostwestfalen-Lippe Stapenhorstraße 119, 33615 Bielefeld</p>	<p>Strassen.NRW Landesbetrieb Straßenbau Nordrhein-Westfalen</p>	Projekt-Nr.:	01-0416

Nr.	Art der Änderung	Datum	Zeichen

FESTSTELLUNGSENTWURF

Landesbetrieb Straßenbau Nordrhein-Westfalen	Umsurte / Blatt-Nr.: 5 / 1 / 6
Straße: B 238	Lageplan Versorgungslösungen
PROJIS-Nr.:	Maßstab: 1: 500
Neubau der B 238 Ortsumgehung Lemgo (L 712 - B 238alt) <small>Baukm 4-545.00-7-047.B95</small>	
Aufgestellt: Bielefeld, 22.05.2020 Der Leiter der Regionalniederlassung Ostwestfalen-Lippe IA: <i>M. Rose</i> (Maruella Rose)	