

Y 3493231.034  
X 5768043.880

Y 3493509.012  
X 5767617.787

Kreis Lippe  
Gemarkung Entrup  
Flur 3

Kreis Lippe  
Gemarkung Lemgo  
Flur 46


Kreis Lippe  
Gemarkung Lemgo  
Flur 49

Kreis Lippe  
Gemarkung Lemgo  
Flur 45

Y 3492936.852  
X 5767851.958

Y 3493214.831  
X 5767425.866

- Legende**
- Straßenbeleuchtung
  - Druckrohrleitung (Entwässerung)
  - Entwässerungsleitung
  - 1 Kv-Leitung
  - 10-30 Kv-Leitung
  - Fernwärme
  - Gas (hd)
  - Gas (nd)
  - Steuerkabel
  - LWL-Kabel
  - TK-Rohr
  - Wasser
  - Telekommunikationsleitung
  - Telekommunikationsleitung (Rohr.)
  - Telekommunikationsleitung (Erd.)
- Stadt Lemgo
  - Stadt Lemgo
  - Stadt Lemgo
  - Stadtwerke Lemgo
  - Stadtwerke Lemgo
  - Stadtwerke Lemgo
  - Stadtwerke Lemgo
  - Stadtwerke Lemgo
  - Stadtwerke Lemgo
  - Stadtwerke Lemgo
  - Telekom
  - Unitymedia
  - Unitymedia

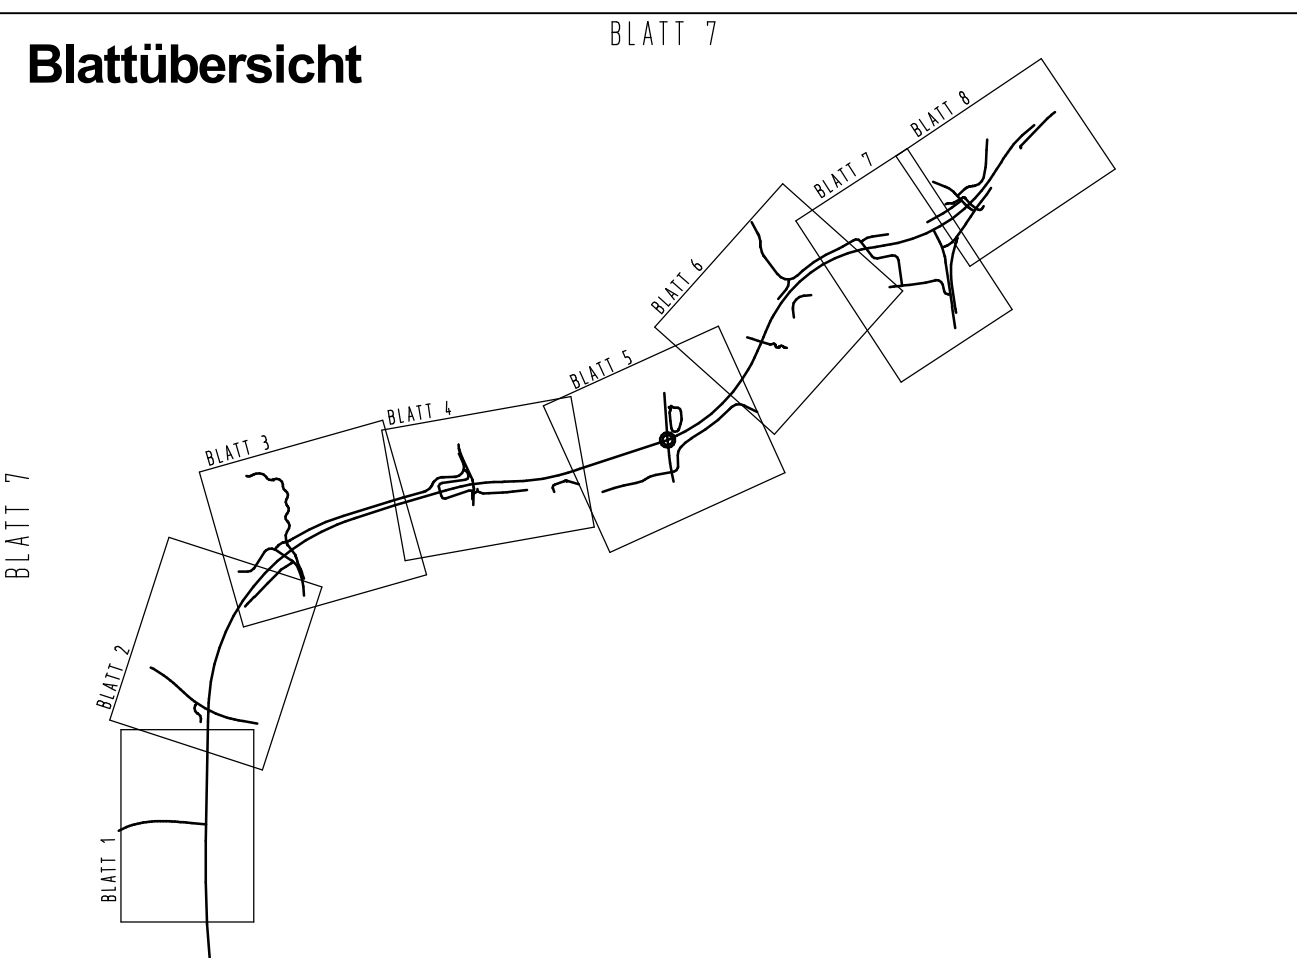

Satzungsgemäß ausgelegt

In der Zeit vom \_\_\_\_\_ bis \_\_\_\_\_

in der Gemeinde \_\_\_\_\_

Zeit und Ort der Auslegung sind rechtzeitig vor Beginn der Auslegung ortsüblich bekannt gemacht worden.

Gemeinde: \_\_\_\_\_  
(Denksiegel)

(Unterschrift)

Zugehöriger Entwurf	
<b>Aufgestellt</b> Bielefeld, 08.04.2011 Der Leiter der Regionalniederlassung Ostwestfalen-Lippe i.A. gez. Oldeneyer	<b>Geprüft</b> Gelsenkirchen, 04.08.2011 Der Direktor des Landesbetriebes Straßenbau NRW i.A. gez. Brinkschmidt
<b>Gesehen</b> Bonn, 08.01.2013 Bundesministerium für Verkehr, Bau und Stadtentwicklung Abteilung Straßenbau i.A. gez. Bädinger	<b>Gesehen</b> Düsseldorf, 14.08.2012 Ministerium für Bauen, Wohnen, Stadtentwicklung und Verkehr des Landes NRW i.A. gez. Querdel
Projekt-Nr.: 01-0416	

Nr.	Art der Änderung	Datum	Zeichen

## FESTSTELLUNGSENTWURF

Landesbetrieb Straßenbau Nordrhein-Westfalen

Unterlage / Blatt-Nr.: 5.1 / 7  
**Lageplan** Versorgungsleitungen

Straße: B 238

PROJUS-Nr.: \_\_\_\_\_

Neubau der B 238  
Ortsumgehung Lemgo  
(L 712 - B 238alt)  
Bau+km 4+545,00 - 7+617,885

Maßstab: 1:500

Aufgestellt: Bielefeld, 22.05.2020

Der Leiter der Regionalniederlassung Ostwestfalen-Lippe  
i.A. *M. Rose*  
(Manuela Rose)