

Kreis Lippe
Gemarkung Entrup
Flur 3

Kreis Lippe
Gemarkung Lemgo
Flur 48


Kreis Lippe
Gemarkung Lemgo
Flur 9

Kreis Lippe
Gemarkung Lemgo
Flur 46

Kreis Lippe
Gemarkung Lemgo
Flur 49

Legende

	Straßenbeleuchtung	Stadt Lemgo
	Druckrohrleitung (Entwässerung)	Stadt Lemgo
	Entwässerungsleitung	Stadt Lemgo
	1 KV-Leitung	Stadtwerke Lemgo
	10-30 KV-Leitung	Stadtwerke Lemgo
	Fernwärme	Stadtwerke Lemgo
	Gas (hd)	Stadtwerke Lemgo
	Gas (nd)	Stadtwerke Lemgo
	Steuerkabel	Stadtwerke Lemgo
	LWL-Kabel	Stadtwerke Lemgo
	TK-Rohr	Stadtwerke Lemgo
	Wasser	Stadtwerke Lemgo
	Telekommunikationsleitung	Telekom
	Telekommunikationsleitung (Rohr.)	Unitymedia
	Telekommunikationsleitung (Erd.)	Unitymedia

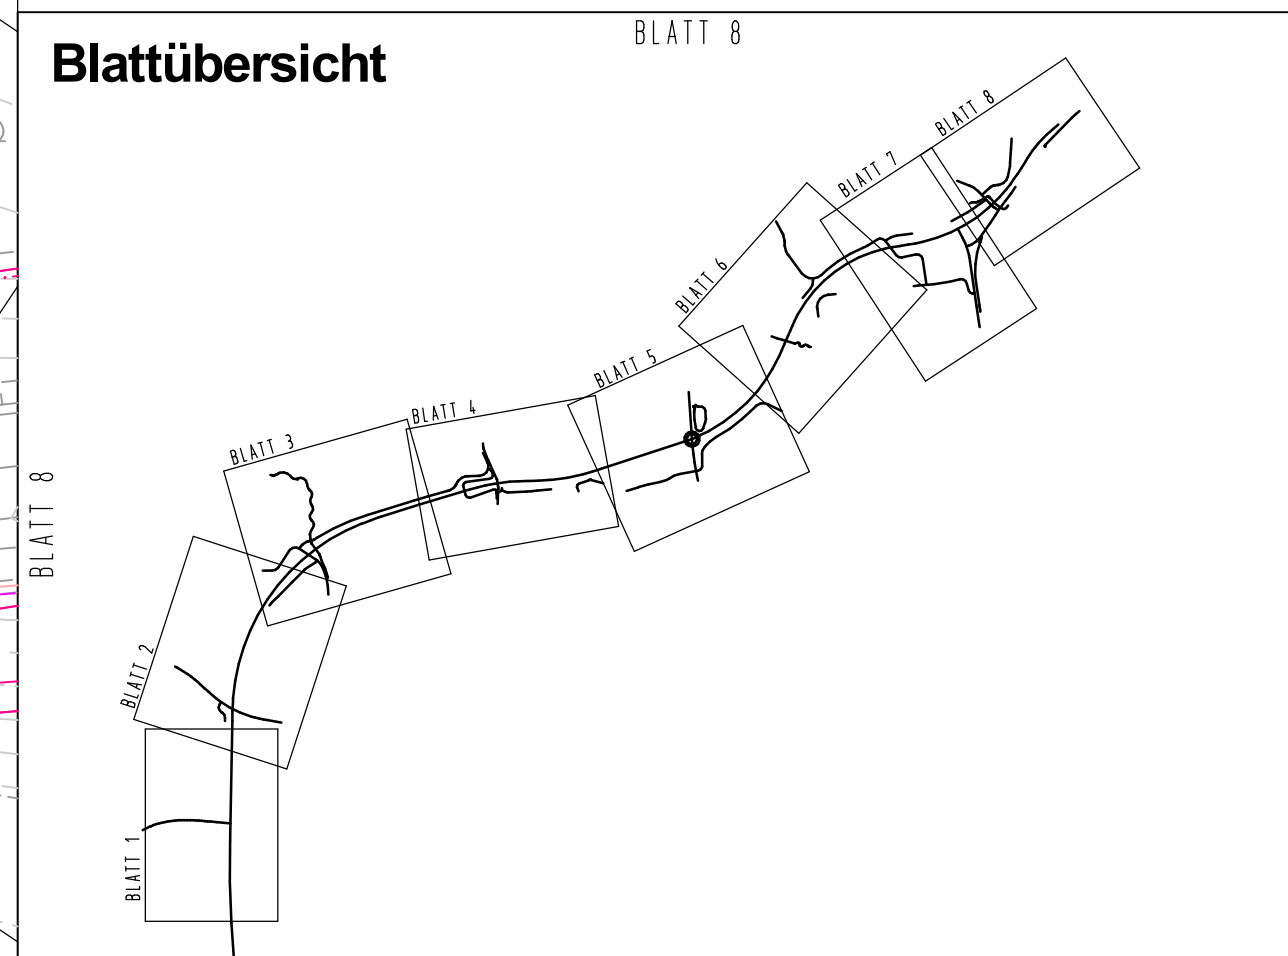

Satzungsgemäß auslegen

in der Zeit vom _____ bis _____

in der Gemeinde _____

Zeit und Ort der Auslegung sind rechtzeitig vor Beginn der Auslegung öffentlich bekannt gemacht worden.

Gemeinde: _____ (Unterschrift)

Zugehöriger Entwurf

Aufgestellt Bielefeld, 08.04.2011 Der Leiter der Regionalniederlassung DfL i.A. gez. Oldemeyer	Geprüft Gelsenkirchen, 04.08.2011 Der Direktor des Landesbetriebes Straßenbau NRW i.A. gez. Brokschmidt
Gesehen Bonn, 08.01.2013 Bundesministerium für Verkehr, Bau- und Stadtentwicklung Abteilung Straßenbau i.A. gez. Biedinger	Gesehen Düsseldorf, 14.08.2012 Ministerium für Raum, Wohnen, Stadtentwicklung und Verkehr des Landes NRW i.A. gez. Quartel

	Regionalniederlassung Ostwestfalen-Lippe Stapenhorststraße 119, 33615 Bielefeld		Straßen.NRW Landesbetrieb Straßenbau, Verkehr, Wohnen Projekt-Nr.: 01-0416
--	---	--	---

Nr.	Art der Änderung	Datum	Zeichen

FESTSTELLUNGSENTWURF

Landesbetrieb Straßenbau Nordrhein-Westfalen	Unterlage / Blatt-Nr.: 5,1 / 8
Straße: B 238	Lageplan Versorgungsleitungen
PROJUS-Nr.:	Maßstab: 1:500
Neubau der B 238 Ortsumgehung Lemgo (L 712 - B 238alt) Baukm: 4+545.00 - 7+647.895	
Aufgestellt: Bielefeld, 22.06.2020	
Der Leiter der Regionalniederlassung Ostwestfalen-Lippe	
i.A. (Manuela Rose)	