


Zeichenerklärung

- Planung**
- Einschnittsböschung
 - Mulde / Versickermulde
 - Bänke
 - Richtungsfahrbahn mit Fahrstreifenaufteilung
 - Mittelstreifen, Achse
 - Richtungsfahrbahn
 - Bänke
 - Dämmböschung
 - Fläche für Streckenfermeldekabel
 - Straßenebenflächen
 - Wirtschaftsweg
 - Geh- und Radweg
 - Zufahrt
 - Entwässerungsgraben
 - Brücke mit Widerlager
- Immissionsschutz**
- Lärmschutzwand
 - privater Lärmschutzwand
 - Lärmschutzwand h=...
 - Ortsteil/Gebiet

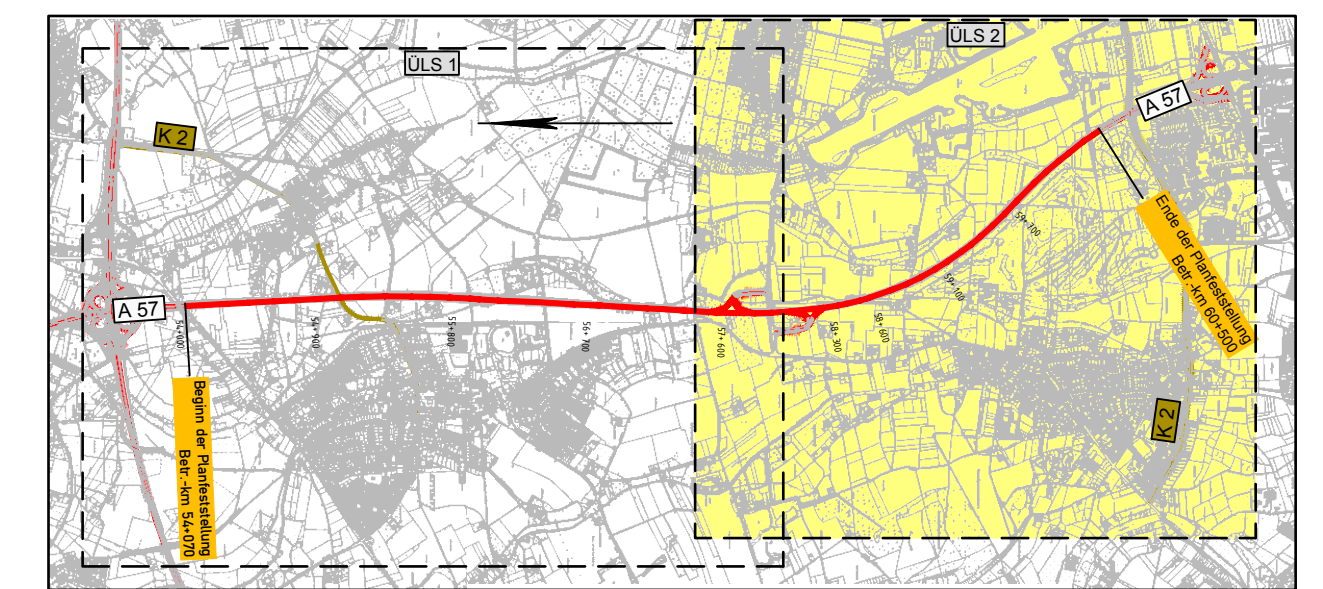

1: _____ 2: _____

Satzungsgemäß ausgelegt
 in der Zeit vom _____ bis _____
 in der Gemeinde _____

Zeit und Ort der Auslegung sind rechtzeitig vor Beginn der Auslegung ortsüblich bekannt gemacht worden.

Gemeinde: _____
 (Dienstsiegel)

(Unterschrift)

	Regionalniederlassung Niederrhein Projektgruppe BAB Breitenbachstraße 90 - 41065 Mönchengladbach		Projekt-Nr. 47-7332

1.	Grundplan	Marz 2020	Mädler/Stap.
Nr.	Art der Änderung	Datum	Zeichen

FESTSTELLUNGSENTWURF

Landesbetrieb Straßenbau Nordrhein-Westfalen	Unterlage / Blatt-Nr.: 7.1 / ÜLS 2
Straße: A 57 Betr.-km : 57 + 800 - 60 + 500	Übersichtslageplan zum Lärmschutz
PROJIS-Nr.: 05099904 00	Maßstab: 1 : 5000
6-streifiger Ausbau der A57 zwischen dem AK Moers und der AS Krefeld-Gartenstadt Betr.-km : 54 + 070 bis 60 + 500	
Aufgestellt: Mönchengladbach, den 28.05.2020 Der Leiter der Projektgruppe BAB i.A. _____ gez. Mpasios (Athanasios Mpasios)	