


Zeichenerklärung

Planung

- Einschnittsböschung
- Mauer / Versickermauer
- Bankett
- Richtungsfahrbahn mit Fahrstreifenaufteilung
- Mittelstreifen, Achse
- Richtungsfahrbahn
- Bankett
- Dammböschung
- Fläche für Streckenfernmeldekabel
- Straßenebenenflächen
- Wirtschaftsweg
- Geh- und Radweg
- Zufahrt
- Entwässerungsgraben
- Brücke mit Widerlager

Immissionsschutz

- Lärmschutzwand
- privater Lärmschutzwall
- Berechnungsprofil mit Kennung ohne / mit Grenzwertüberschreitung
- Berechnungsprofil mit Kennung - Außenwohnbereich ohne / mit Grenzwertüberschreitung
- Gebäudeselten mit Grenzwertüberschreitung
- Lärmschutzwand h=... Höhe der Lärmschutzwand
- A Ortsteil/Gebiet

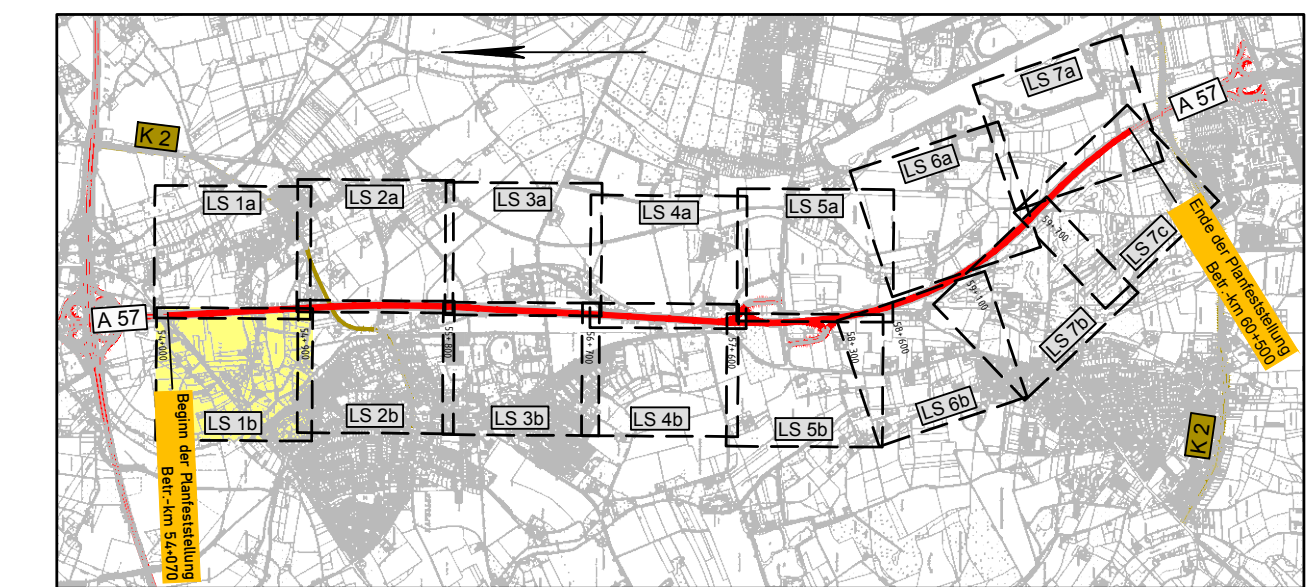

1a 1b 2a 2b 3a 3b 4a 4b 5a 5b 6a 6b 7a 7b 7c

Satzungsgemäß ausgelegt  
in der Zeit vom \_\_\_\_\_  
bis \_\_\_\_\_  
in der Gemeinde \_\_\_\_\_

Zeit und Ort der Auslegung sind  
rechtzeitig vor Beginn der Auslegung  
ortsüblich bekannt gemacht worden.

Gemeinde: \_\_\_\_\_  
(Dienststelle) \_\_\_\_\_

(Unterschrift)

**Regionalniederlassung Niederrhein**  
**Projektgruppe BAB**  
Breitenbachstraße 90 - 41065 Mönchengladbach

**Stroben.nrw**  
**Projekt-Nr.**  
47-7332

1.	Grundplan	Marz 2020	Mader/Stap
Nr.	Art der Änderung	Datum	Zeichen

**FESTSTELLUNGSENTWURF**

Landesbetrieb Straßenbau Nordrhein-Westfalen  
Unterlage / Blatt-Nr.: 7.2 / LS 1b  
Lageplan zum Lärmschutz  
Maßstab: 1 : 1000

Straße: A 57 Betr.-km : 54 + 000 - 54 + 900  
PROJIS-Nr.: 05099904 00

6-streifiger Ausbau der A57  
zwischen dem AK Moers und der AS Krefeld-Gartenstadt  
Betr.-km : 54 + 070 bis 60 + 500

Aufgestellt:  
Mönchengladbach, den 28.05.2020  
Der Leiter der Projektgruppe BAB

i.A. gez. Mpassios  
(Athanasios Mpassios)

Lagestatus = Netz 77  
Höhenstatus = DHNN 92

W:\P\PL\_NL\_H0\040\_A31\_Kapellen\_C\_Planfeststellung\DW\1118\_Lärmschutz\Hülshorst\LA03\_L1.dwg