


Zeichenerklärung

- Planung**
- Einschnittsböschung
 - Mulde / Versickermulde
 - Bankett
 - Richtungsfahrbahn mit Fahrstreifenaufteilung
 - Mittelstreifen, Achse
 - Richtungsfahrbahn
 - Bankett
 - Dammböschung
 - Fläche für Streckenfernmeldekegel
 - Straßennebenflächen
 - Wirtschaftsweg
 - Geh- und Radweg
 - Zufahrt
 - Entässerungsgraben
 - Brücke mit Widerlager
- Immissionschutz**
- Lärmschutzwand
 - privater Lärmschutzwall
 - Berechnungsprofil mit Kennung ohne / mit Grenzwertüberschreitung
 - Berechnungsprofil mit Kennung - Außenwohnbereich ohne / mit Grenzwertüberschreitung
 - Gebüdesellen mit Grenzwertüberschreitung
 - Lärmschutzwand h=...
 - Ortsellengebiet

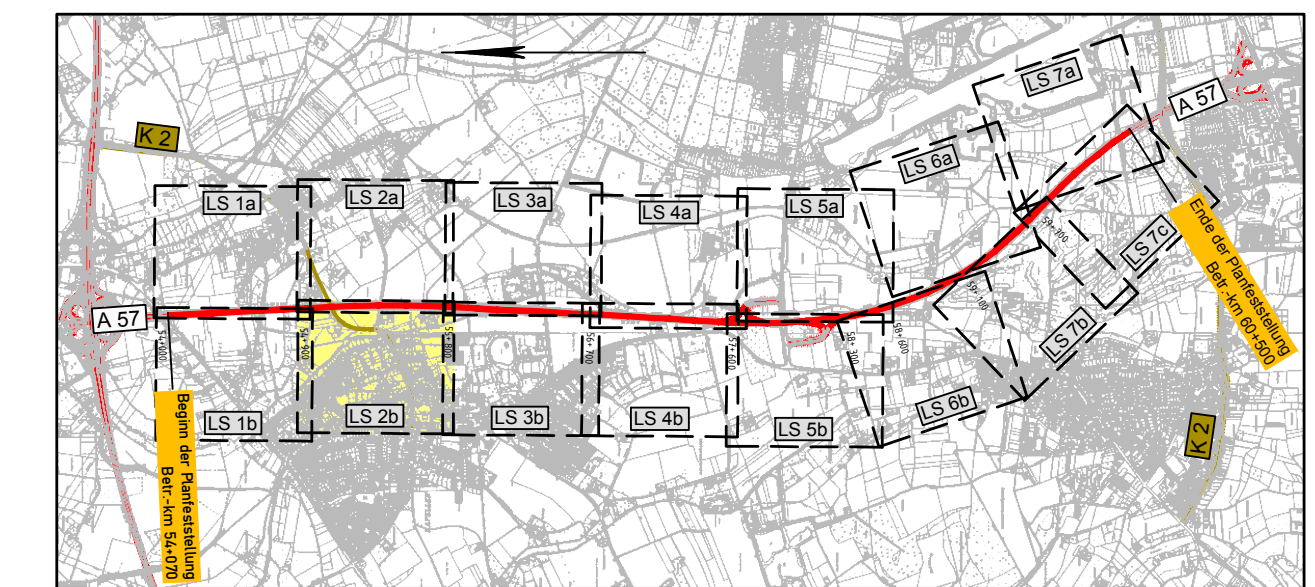

1a	1b	2a	2b	3a	3b	4a	4b	5a	5b	6a	6b	7a	7b	7c
Satzungsgemäß auslegen														
in der Zeit vom _____ bis _____														
in der Gemeinde _____														
Zeit und Ort der Auslegung sind rechtzeitig vor Beginn der Auslegung ortsüblich bekannt gemacht worden.														
Gemeinde: _____ (Dienstort)														
(Unterschrift)														

<p>Regionalniederlassung Nordrhein Projektgruppe BAB Breitenbachstraße 90 - 41065 Monchengladbach</p>	<p>Straßen.NRW Projekt-Nr.: 47-7332</p>
--	--

1.	Grundplan	Marz 2020	Mader/Stap
Nr.	Art der Änderung	Datum	Zeichen

FESTSTELLUNGSENTWURF

Landesbetrieb Straßenbau Nordrhein-Westfalen	Unterlage / Blatt-Nr.: 7.2 / LS 2b
Straße: A 57	Lageplan zum Lärmschutz
PROJIS-Nr.: 05099904 00	Maßstab: 1 : 1000
6-streifiger Ausbau der A57 zwischen dem AK Moers und der AS Krefeld-Gartenstadt	
Betr.-km : 54 + 070 bis 60 + 500	
Aufgestellt: Monchengladbach, den 28.05.2020 Der Leiter der Projektgruppe BAB i.A. gez. Mpasios (Athanasios Mpasios)	

W:\P\PL_NL\0104_A51_Kapellen_Planfestlegung\0104_A51_Lärmschutz_Plan\0104_A51_Lärmschutz_L1a1.dwg