


Zeichenerklärung

- Planung**
- Einschnittsböschung
 - Mauer / Versickermaße
 - Barriere
 - Richtungsfahrbahn mit Fahrstreifenauflageung
 - Mittelstreifen, Achse
 - Richtungsfahrbahn
 - Bankett
 - Dammböschung
 - Fläche für Streckenfernmeldekanal
 - Straßenebenenflächen
 - Wirtschaftsweg
 - Geh- und Radweg
 - Zufahrt
 - Entwässerungsgraben
 - Brücke mit Widerlager
- Immissionschutz**
- Lärmschutzwand
 - privater Lärmschutzwall
 - Berechnungsprofil mit Kennung ohne / mit Grenzüberschreitung
 - Berechnungsprofil mit Kennung - Außenbereich ohne / mit Grenzüberschreitung
 - Gebäudeselten mit Grenzüberschreitung
 - Lärmschutzwand h=...
 - Ortsteil/Gebiet A

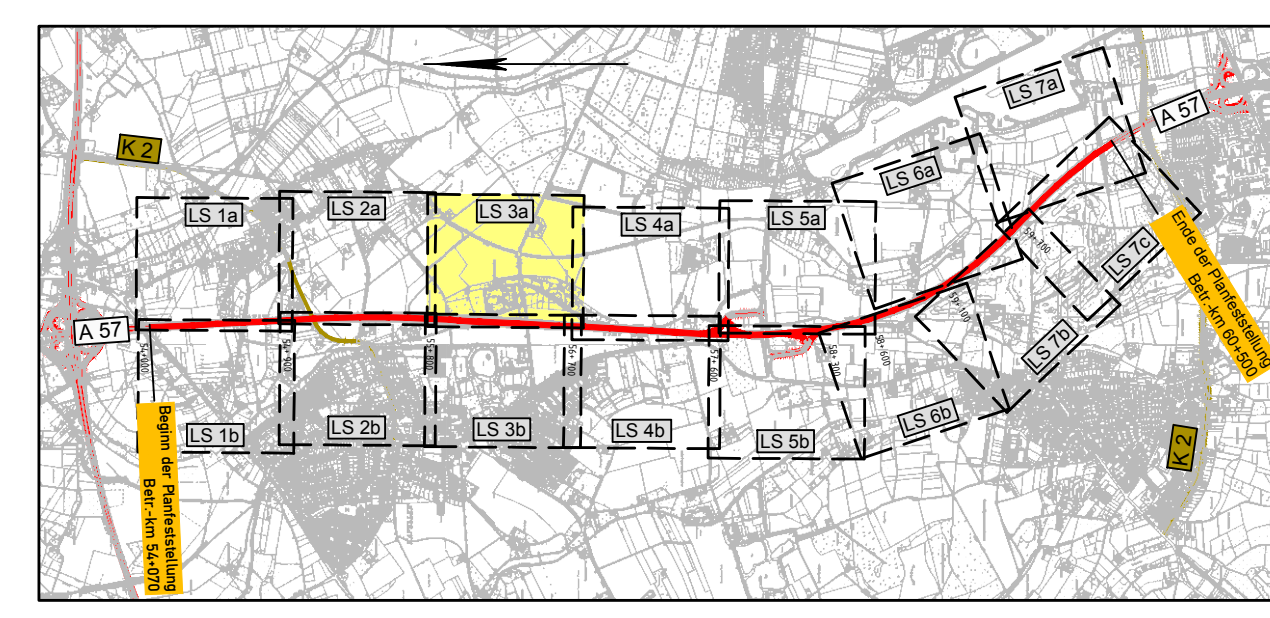

1a	1b	2a	2b	3a	3b	4a	4b	5a	5b	6a	6b	7a	7b	7c
----	----	----	----	----	----	----	----	----	----	----	----	----	----	----

Satzungsgemäß auslegen
in der Zeit vom _____ bis _____
in der Gemeinde _____

Zeit und Ort der Auslegung sind rechtzeitig vor Beginn der Auslegung ortsüblich bekannt gemacht worden.

Gemeinde: _____ (Dienststempel)
(Unterschrift)

Regionalniederlassung Niederrhein Projektgruppe BAB Breitenbachstraße 90 - 41065 Monchengladbach	Straßen.NRW Projekt-Nr.: 47-7332

FESTSTELLUNGSENTWURF

Landesbetrieb Straßenbau Nordrhein-Westfalen	Unterlage / Blatt-Nr.: 7.2 / LS 3a
Straße: A 57	Lageplan zum Lärmschutz
PROJIS-Nr.: 05099904 00	Maßstab: 1 : 1000
6-streifiger Ausbau der A57 zwischen dem AK Moers und der AS Krefeld-Gartenstadt Betr.-km: 54 + 070 bis 60 + 500	
Aufgestellt: Monchengladbach, den 28.05.2020 Der Leiter der Projektgruppe BAB i.A. _____, Mpasios (Athenasios Mpasios)	