



Lärmschutzwand h= 6,50m
 LA 09
 Lärmschutzwand
 Bau-km 57+550 - 57+774
 L = 224 m, H = 6,50 m

Kapellen = C

Traar = E

Zeichenerklärung

- Planung**
- Einschnittsböschung
 - Mulde / Versickermulde
 - Bankett
 - Richtungsfahrbahn mit Fahrstreifenauflage
 - Mittelstreifen, Achse
 - Richtungsfahrbahn
 - Bankett
 - Dammböschung
 - Fläche für Streckenfernmeldekanal
 - Straßennebenflächen
 - Wirtschaftsweg
 - Geh- und Radweg
 - Zufahrt
 - Entässerungsgraben
 - Brücke mit Widerlager
- Immissionsschutz**
- Lärmschutzwand
 - privater Lärmschutzwall
 - Berechnungsprofil mit Kennung ohne / mit Grenzwertüberschreitung
 - Berechnungsprofil mit Kennung - Außenwohnbereich ohne / mit Grenzwertüberschreitung
 - Gebüdeselten mit Grenzwertüberschreitung
 - Lärmschutzwand h=
 - Ortsteil/Gebiet

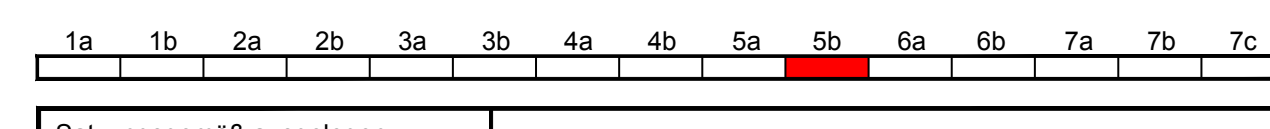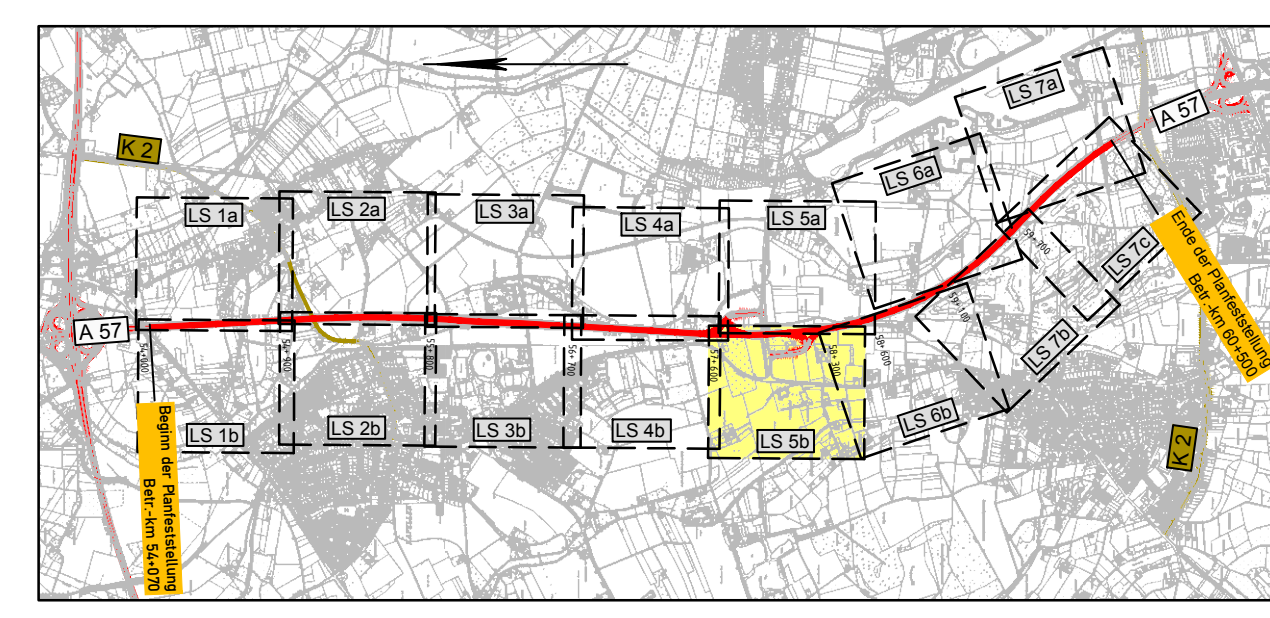

Satzungsgemäß ausliegen
 in der Zeit vom _____
 bis _____
 in der Gemeinde _____
 Zeit und Ort der Auslegung sind rechtzeitig vor Beginn der Auslegung ortsbüchlich bekannt gemacht worden.
 Gemeinde: _____
 (Dienststempel)
 (Unterschrift)

<p>Regionalniederlassung Niederrhein Projektgruppe BAB Breitenbachstraße 90 - 41065 Mönchengladbach</p>	<p>47-7332</p>
---	-----------------------

1.	Grundplan	Marz 2020	Mader/Stap
Nr.	Art der Änderung	Datum	Zeichen

FESTSTELLUNGSENTWURF

Landesbetrieb Straßenbau Nordrhein-Westfalen
 Unterlage / Blatt-Nr.: 7.2 / LS 5b
 Lageplan zum Lärmschutz
 Straße: A 57 Betr.-km : 57 + 600 - 58 + 300
 PROJIS-Nr.: 05099904 00 Maßstab: 1 : 1000
6-streifiger Ausbau der A57 zwischen dem AK Moers und der AS Krefeld-Gartenstadt
 Betr.-km : 54 + 070 bis 60 + 500
 Aufgestellt: Mönchengladbach, den 28.05.2020
 Der Leiter der Projektgruppe BAB
 i.A. gez. Mpasios
 (Athanasios Mpasios)