


Zeichenerklärung

- Planung**
- Einschnittsböschung
 - Mauer / Versickermauer
 - Bankett
 - Richtungsfahrbahn mit Fahrstreifenaufteilung
 - Mittelstreifen, Achse
 - Richtungsfahrbahn
 - Bankett
 - Dammböschung
 - Fläche für Streckenfernmeldekanal
 - Straßenebenenflächen
 - Wirtschaftsweg
 - Geh- und Radweg
 - Zufahrt
 - Entwässerungsgraben
 - Brücke mit Widerlager
- Immissionsschutz**
- Lärmschutzwand
 - privater Lärmschutzwall
 - Berechnungsprofil mit Kennung ohne / mit Grenzwertüberschreitung
 - Berechnungsprofil mit Kennung - Außenwohnbereich ohne / mit Grenzwertüberschreitung
 - Gebäudesellen mit Grenzwertüberschreitung
 - Lärmschutzwand h=...
 - Ortsteil/Gebiet A

Lärmschutzwand h= 5,50m
 LA 11
 Lärmschutzwand
 Bau-km 58+560 - 59+140
 L = 580 m, H = 5,50 m

Traar = E

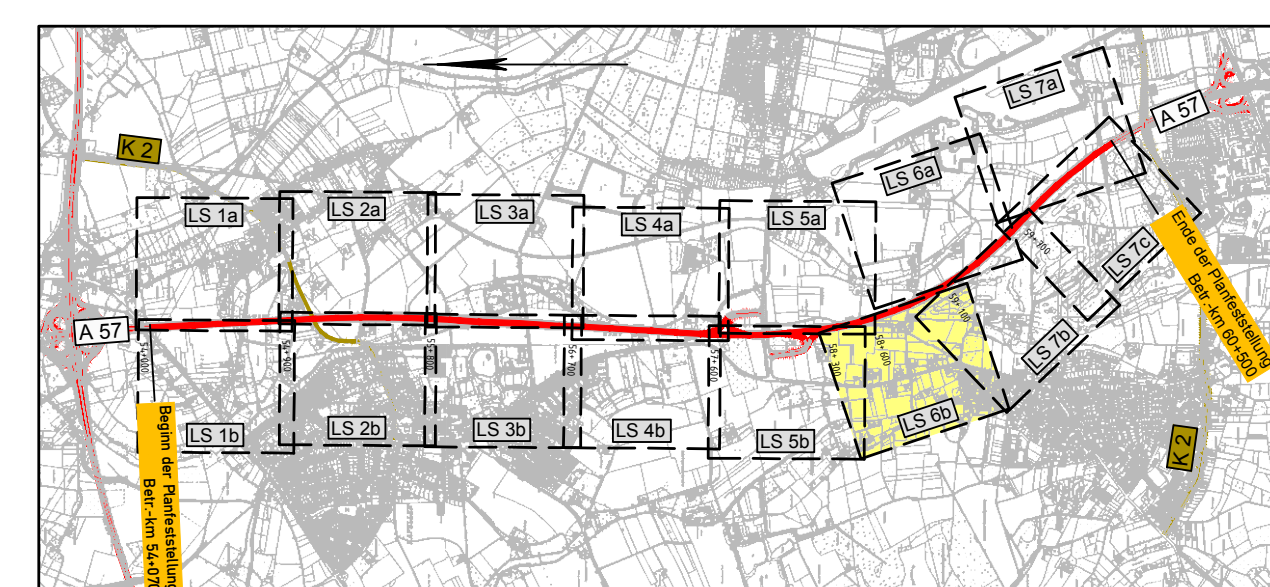

1a 1b 2a 2b 3a 3b 4a 4b 5a 5b 6a 6b 7a 7b 7c

Satzungsgemäß ausgelegen
 in der Zeit vom _____ bis _____
 in der Gemeinde _____

Zeit und Ort der Auslegung sind rechtzeitig vor Beginn der Auslegung ortsbüchlich bekannt gemacht worden.

Gemeinde: _____
 (Dienststempel)

(Unterschrift)

Regionalniederlassung Niederrhein
 Projektgruppe BAB
 Breitenbachstraße 90 - 41065 Monchengladbach

Strassen.nrw
 Projekt-Nr.: 47-7332

1.	Grundplan	Marz 2020	Mader/Stap
Nr.	Art der Änderung	Datum	Zeichen

FESTSTELLUNGSENTWURF

Landesbetrieb Straßenbau Nordrhein-Westfalen
 Straße: A 57 Betr.-km : 58 + 300 - 59 + 100
 PROJIS-Nr.: 05099904 00

Unterlage / Blatt-Nr.: 7.2 / LS 6b
 Lageplan zum Lärmschutz
 Maßstab: 1 : 1000

6-streifiger Ausbau der A57 zwischen dem AK Moers und der AS Krefeld-Gartenstadt
 Betr.-km : 54 + 070 bis 60 + 500

Aufgestellt: Monchengladbach, den 28.05.2020
 Der Leiter der Projektgruppe BAB
 i.A. gez. Mpasios
 (Athanasios Mpasios)