


**Zeichenerklärung**

- Planung**
- Einschnittsböschung
  - Mauke / Versickermaße
  - Bankett
  - Richtungsfahrbahn mit Fahrstreifenauflage
  - Mittelstreifen, Achse
  - Richtungsfahrbahn
  - Bankett
  - Dammboschung
  - Fläche für Streckenfernmeldekanal
  - Straßennebenflächen
  - Wirtschaftsweg
  - Geh- und Radweg
  - Zufahrt
  - Entässerungsgraben
  - Brücke mit Widerlager
- Immissionschutz**
- Lärmschutzwand
  - privater Lärmschutzwall
  - Berechnungsprofil mit Kennung ohne / mit Grenzwertüberschreitung
  - Berechnungsprofil mit Kennung - Außenwchbereich ohne / mit Grenzwertüberschreitung
  - Gebüdeseiten mit Grenzwertüberschreitung
  - Lärmschutzwand h
  - A
- Ortsstellengebiet**
- Ortsstellengebiet

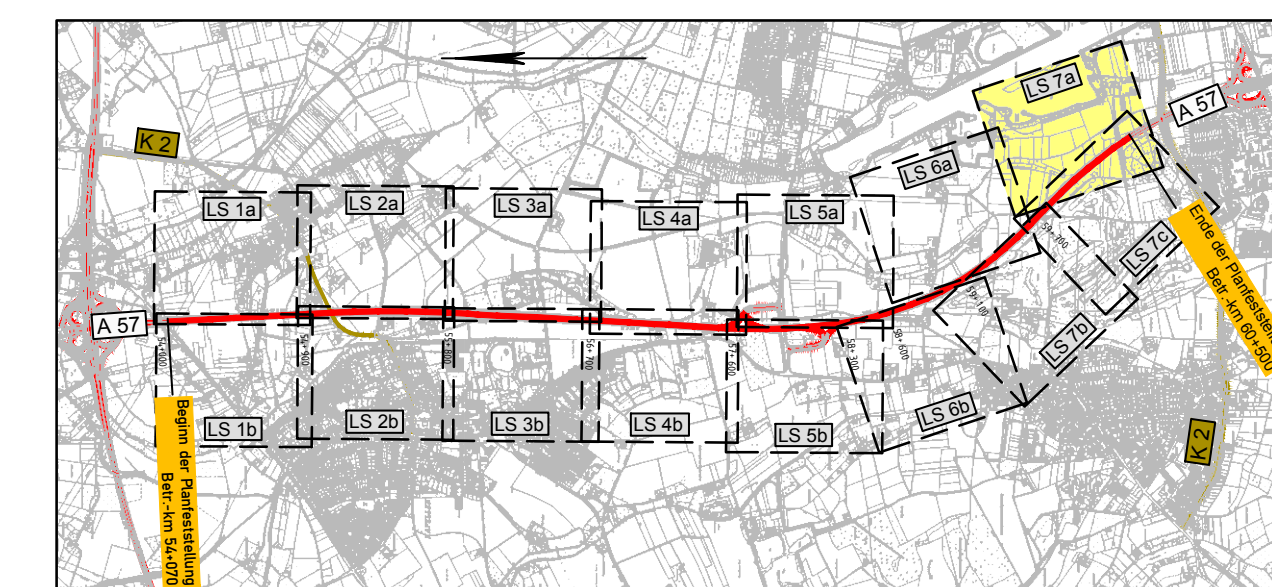

1a 1b 2a 2b 3a 3b 4a 4b 5a 5b 6a 6b 7a 7b 7c

Satzungsgemäß ausgelegt  
in der Zeit vom \_\_\_\_\_  
bis \_\_\_\_\_  
in der Gemeinde \_\_\_\_\_

Zeit und Ort der Auslegung sind rechtzeitig vor Beginn der Auslegung ortsbüchlich bekannt gemacht worden.

Gemeinde: \_\_\_\_\_  
(Dienststelle) \_\_\_\_\_  
(Unterschrift)

<b>Regionalniederlassung Niederrhein</b> Projektgruppe BAB Breitenbachstraße 90 - 41065 Mönchengladbach	<b>Straßen.NRW</b> Projekt-Nr. 47-7332

**FESTSTELLUNGSENTWURF**

Landesbetrieb Straßenbau Nordrhein-Westfalen  
 Straße: A 57 Betr.-km : 59 + 650 - 60 + 500  
 PROJIS-Nr.: 05099904 00

Unterlage / Blatt-Nr.: 7.2 / LS 7a  
 Lageplan zum Lärmschutz  
 Maßstab: 1 : 1000

**6-streifiger Ausbau der A57 zwischen dem AK Moers und der AS Krefeld-Gartenstadt**  
 Betr.-km : 54 + 070 bis 60 + 500

Aufgestellt: Mönchengladbach, den 28.05.2020  
 Der Leiter der Projektgruppe BAB  
 i.A. goz. Mpasios  
 (Athanasios Mpasios)