



### Schnitt A-A

M. 1:50

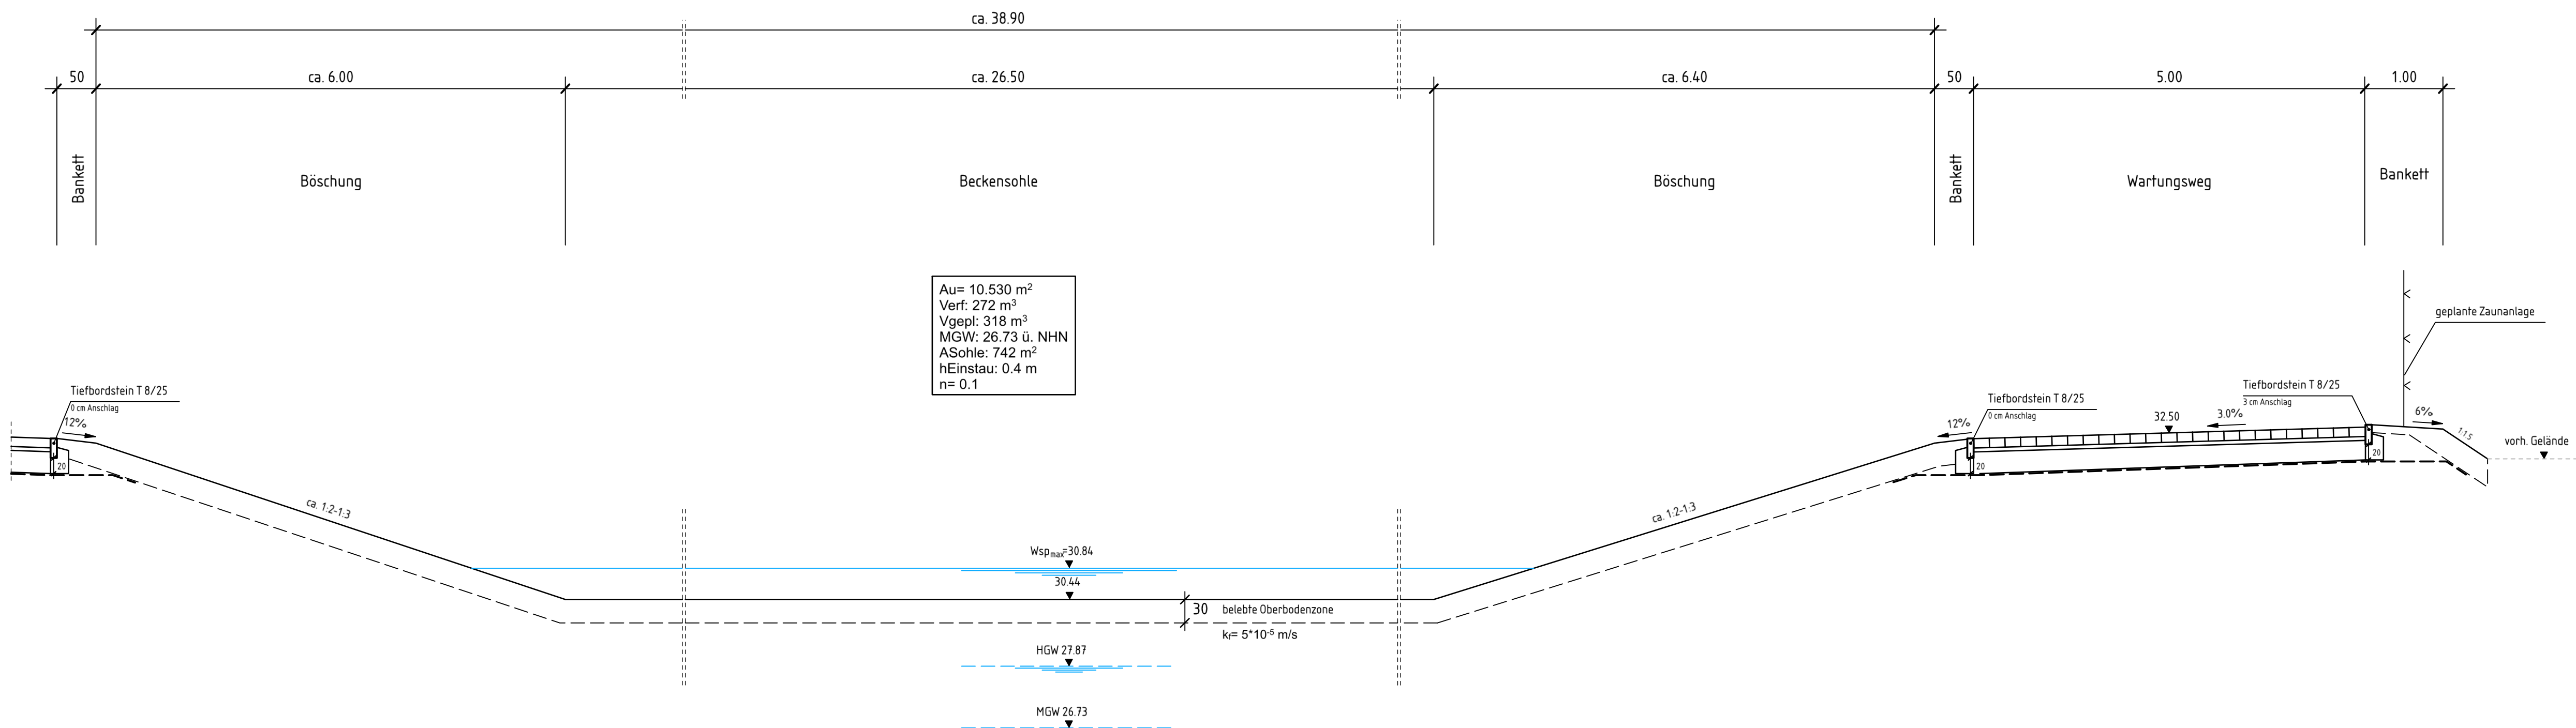

### Schnitt B-B


M. 1:50

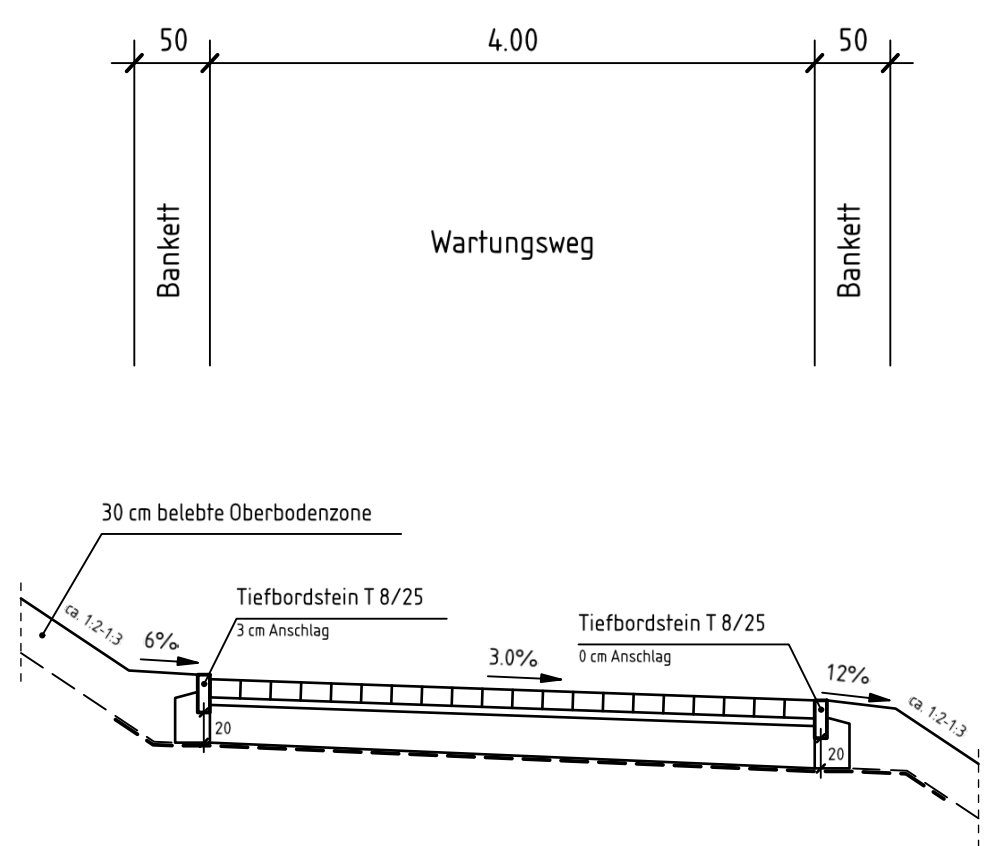

- Oberbau Wartungsweg**
- 12.0 cm Rasengitterstein
  - 5.0 cm Sandbettung
  - 25.0 cm Natursteinschotter
  - Geotextil
  - 42.0 cm Gesamtdicke

### Grundriss

M. 1:500

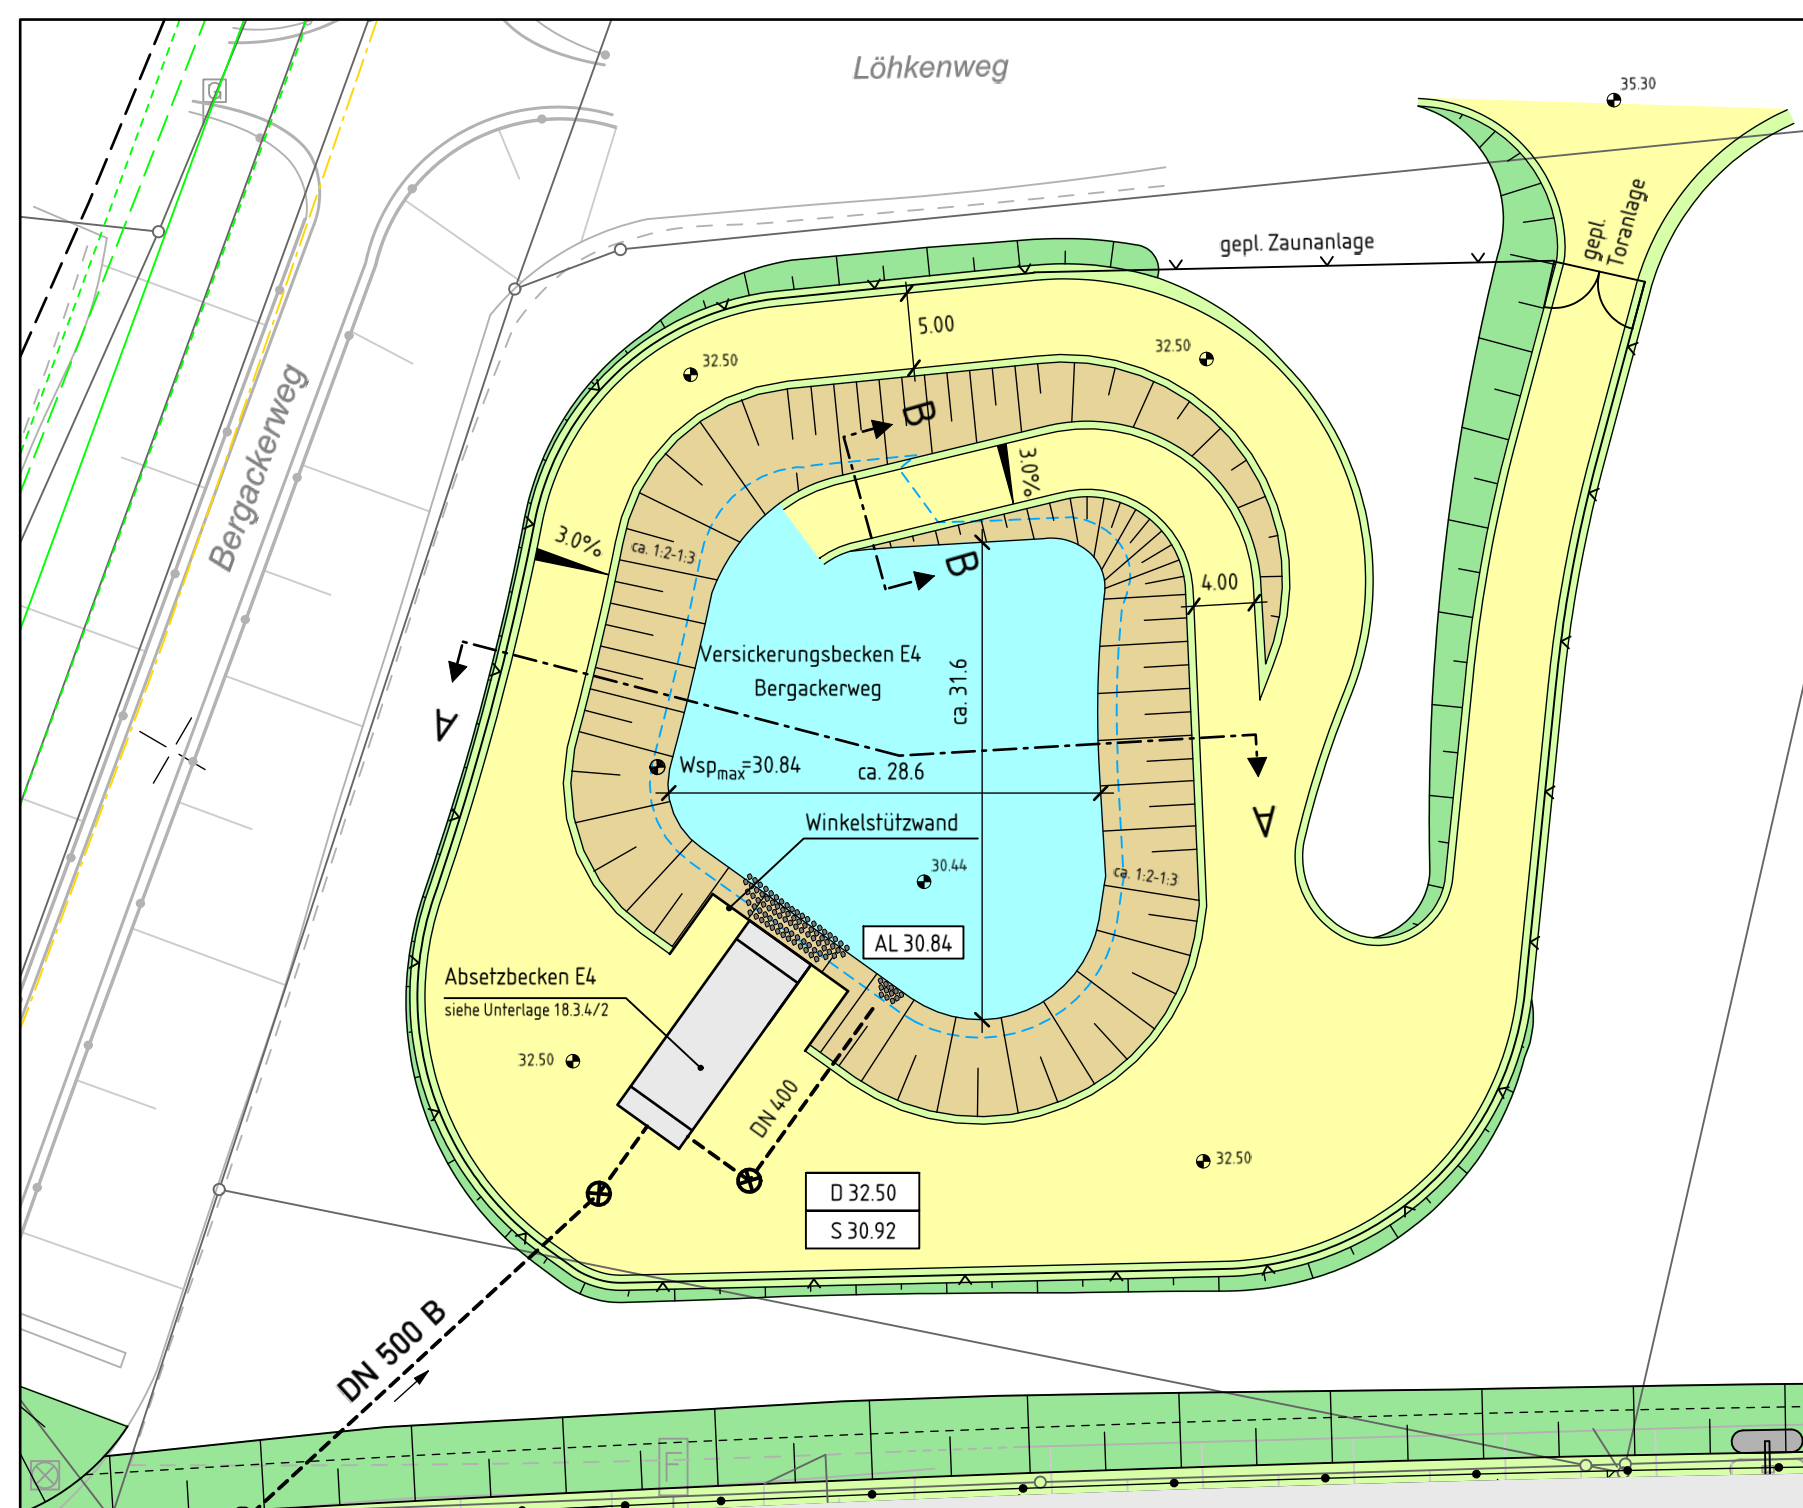

Satzungsgemäß ausgelegen  
in der Zeit vom \_\_\_\_\_  
bis \_\_\_\_\_  
in der Gemeinde \_\_\_\_\_

Zeit und Ort der Auslegung sind rechtzeitig vor Beginn der Auslegung ortsüblich bekannt gemacht worden.

Gemeinde: \_\_\_\_\_  
(Dienstsiegel)

(Unterschrift)

<p><b>Regionalniederlassung Niederrhein Projektgruppe BAB</b> Breitenbachstr. 90 - 41065 Mönchengladbach</p>	<p>Projekt-Nr. <b>47-7332</b></p>

Nr.	Art der Änderung	Datum	Zeichen

## FESTSTELLUNGSENTWURF

Landesbetrieb Straßenbau Nordrhein-Westfalen	Unterlage / Blatt-Nr.: 18.2 / D7
Straße: A 57 Betr.-km : 60 + 500	<b>Detail</b> Versickerungsbecken E4 Bergackerweg
PROJIS-Nr.: 05099904 00	Maßstab: 1 : 500 ; 1 : 50
<b>6-streifiger Ausbau der A 57</b> zwischen dem AK Moers und der AS Krefeld-Gartenstadt Betr.-km: 54 + 070 bis 60 + 500	
<p>Aufgestellt: Mönchengladbach, den 28.05.2020  Der Leiter der Projektgruppe BAB  i.A. ....gez. Mpsios.....  (Athanasios Mpsios)</p>	