



Schnitt A-A

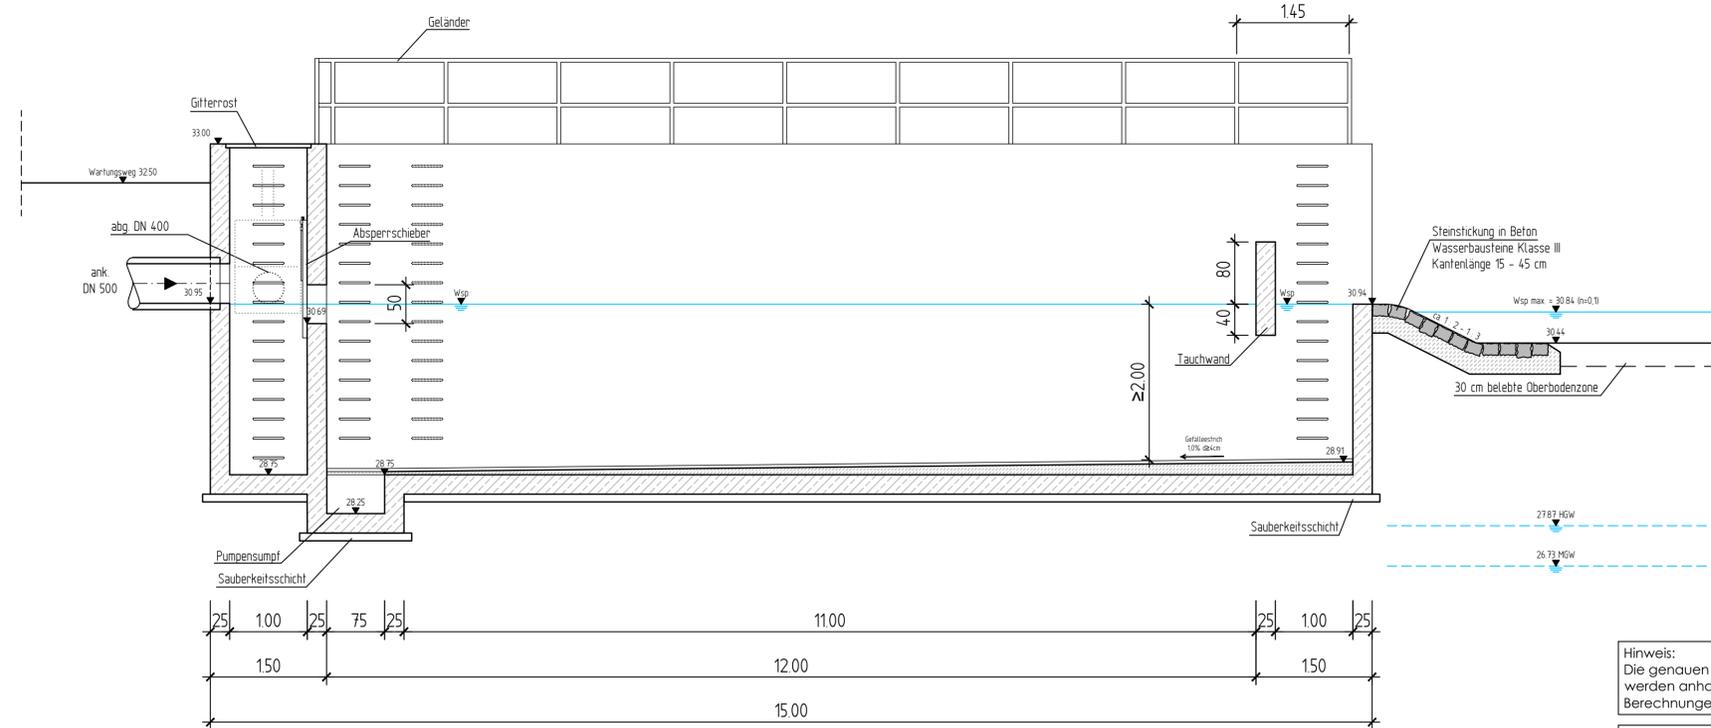


Schnitt B-B

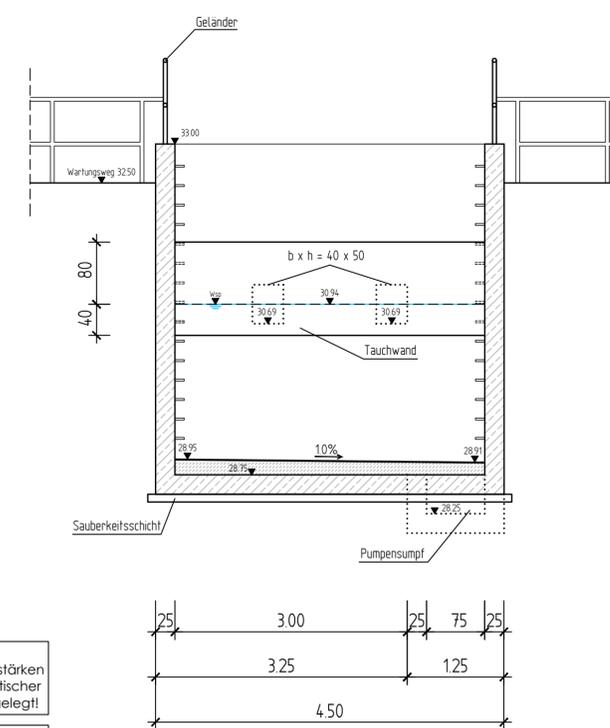

Hinweis:
Die genauen Wandstärken
werden anhand statischer
Berechnungen festgelegt!

Toröffnungen im Geländer
im Bereich von Einstiegen.

Grundriss

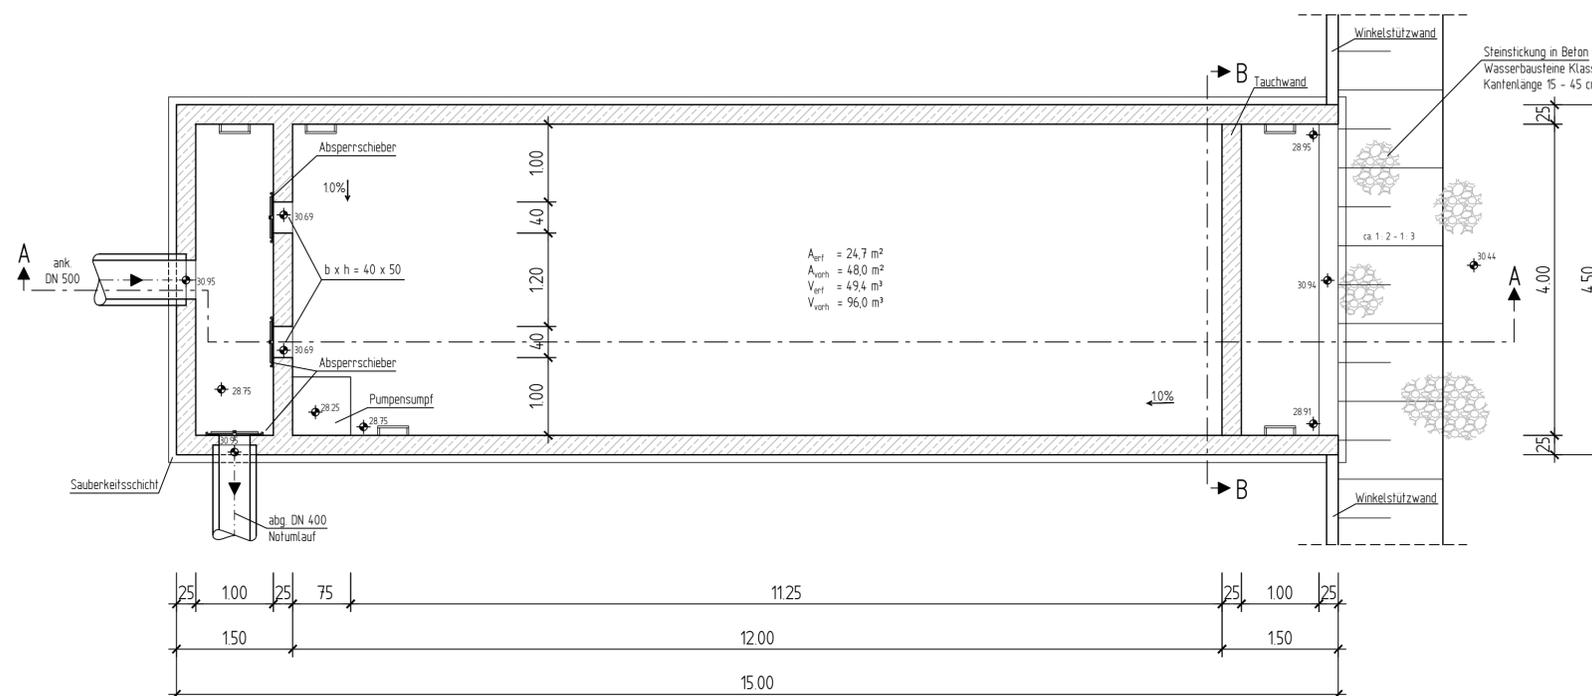

Satzungsgemäß ausgelegt
in der Zeit vom _____
bis _____
in der Gemeinde _____

Zeit und Ort der Auslegung sind
rechtzeitig vor Beginn der Auslegung
ortsüblich bekannt gemacht worden.

Gemeinde: _____
(Dienstsiegel)

(Unterschrift)

<p>Regionalniederlassung Niederrhein Projektgruppe BAB Breitenbachstr. 90 - 41065 Mönchengladbach</p>	<p>StraBen.NRW Landesbetrieb Straßenbau Nordrhein-Westfalen Projekt-Nr. 47-7332</p>

FESTSTELLUNGSENTWURF

Landesbetrieb Straßenbau Nordrhein-Westfalen	Unterlage / Blatt-Nr.: 18.2 / D8 Detail
Straße: A 57 Betr.-km : 60 + 500	Absetzbecken E4
PROJIS-Nr.: 05099904 00	Bergackerweg Maßstab: 1 : 50
<p>6-streifiger Ausbau der A 57 zwischen dem AK Moers und der AS Krefeld-Gartenstadt Betr.-km: 54 + 070 bis 60 + 500</p>	
<p>Aufgestellt: Mönchengladbach, den 28.05.2020</p> <p>Der Leiter der Projektgruppe BAB i.A. gez. Mpasios (Athanasios Mpasios)</p>	