

2 PLÄNE

- Amtliche Basiskarte NRW
- Topographische Karte mit Angaben der Hauptwindrichtung
- Plan 1:1.000
- Lageplan mit Umgebungsbebauung
- Auszugs aus dem Bebauungsplan
- Auszug aus dem Flächennutzungsplan



Stadt Düsseldorf Katasteramt


Brinckmannstraße 5
40225 Düsseldorf

Auszug aus dem Liegenschaftskataster


Amtliche Basiskarte NRW 1:5000

Gemarkung: Flingern
Höherweg, Düsseldorf


Erstellt: 18.10.2023

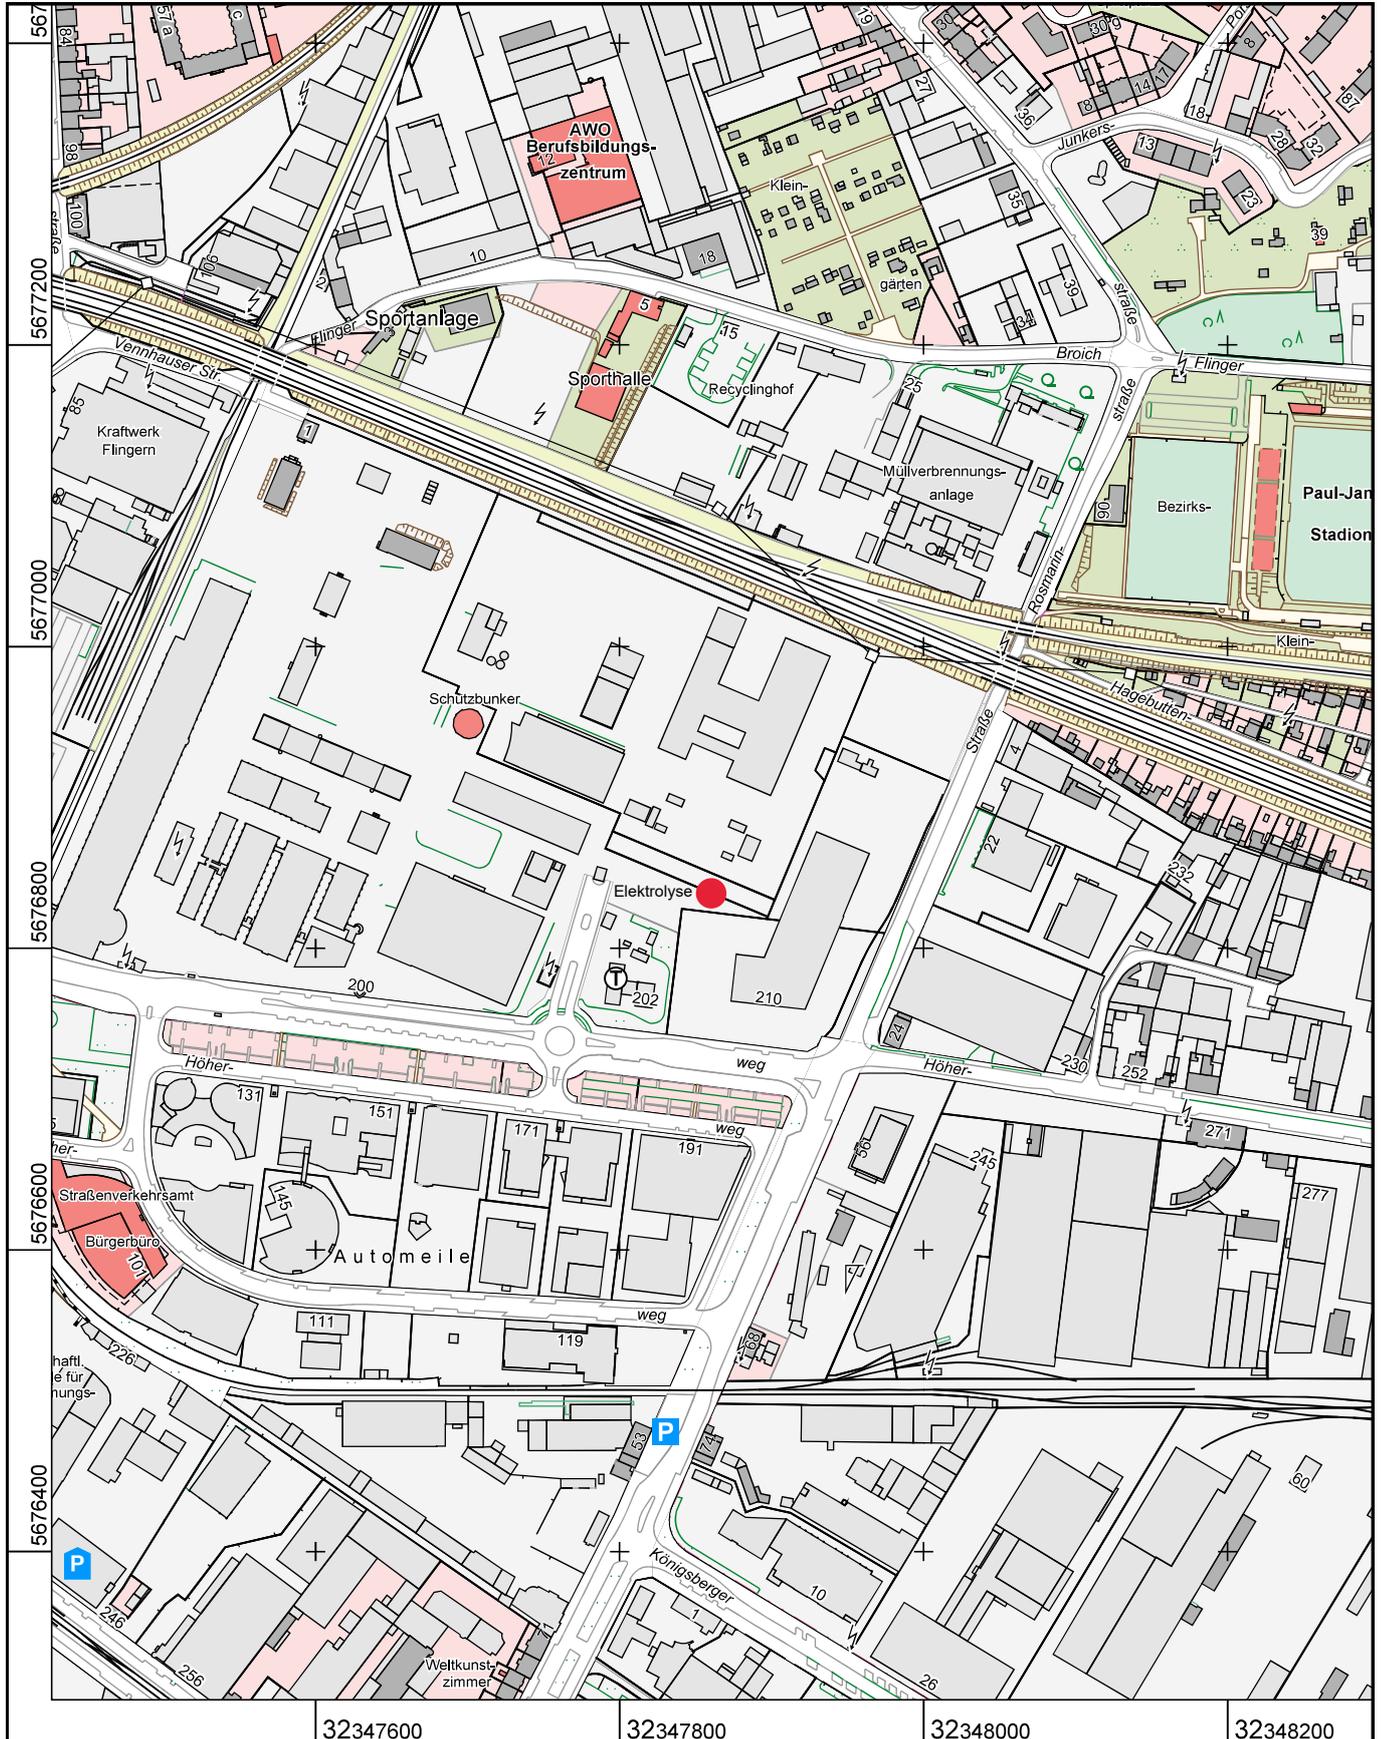


Maßstab 1 : 5000

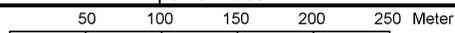

Die Nutzung dieses Auszuges ist im Rahmen des § 11 (1) DVOzVermKatG NRW zulässig. Zuwiderhandlungen werden nach § 27 VermKatG NRW verfolgt.

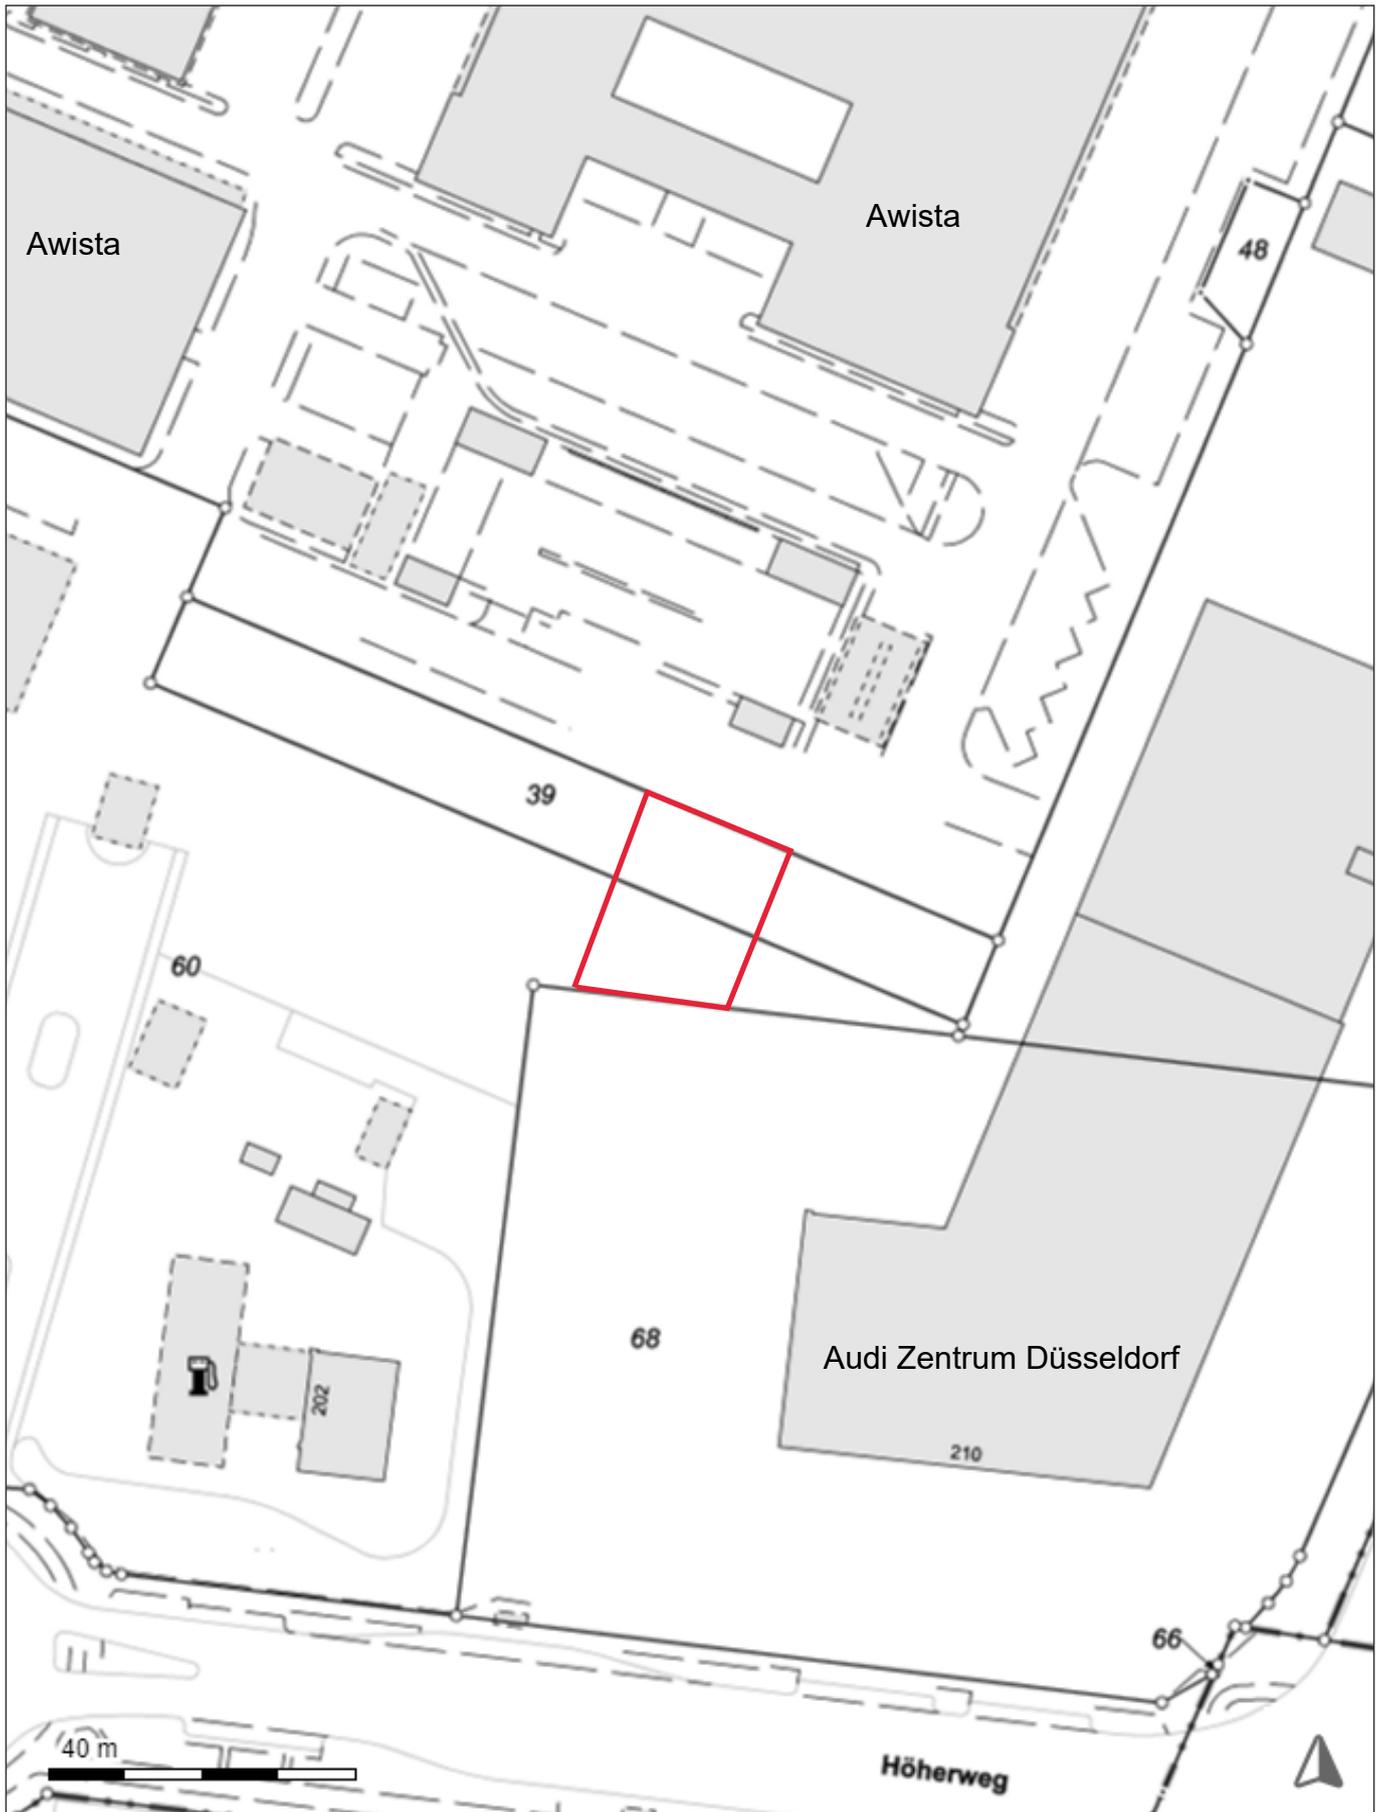


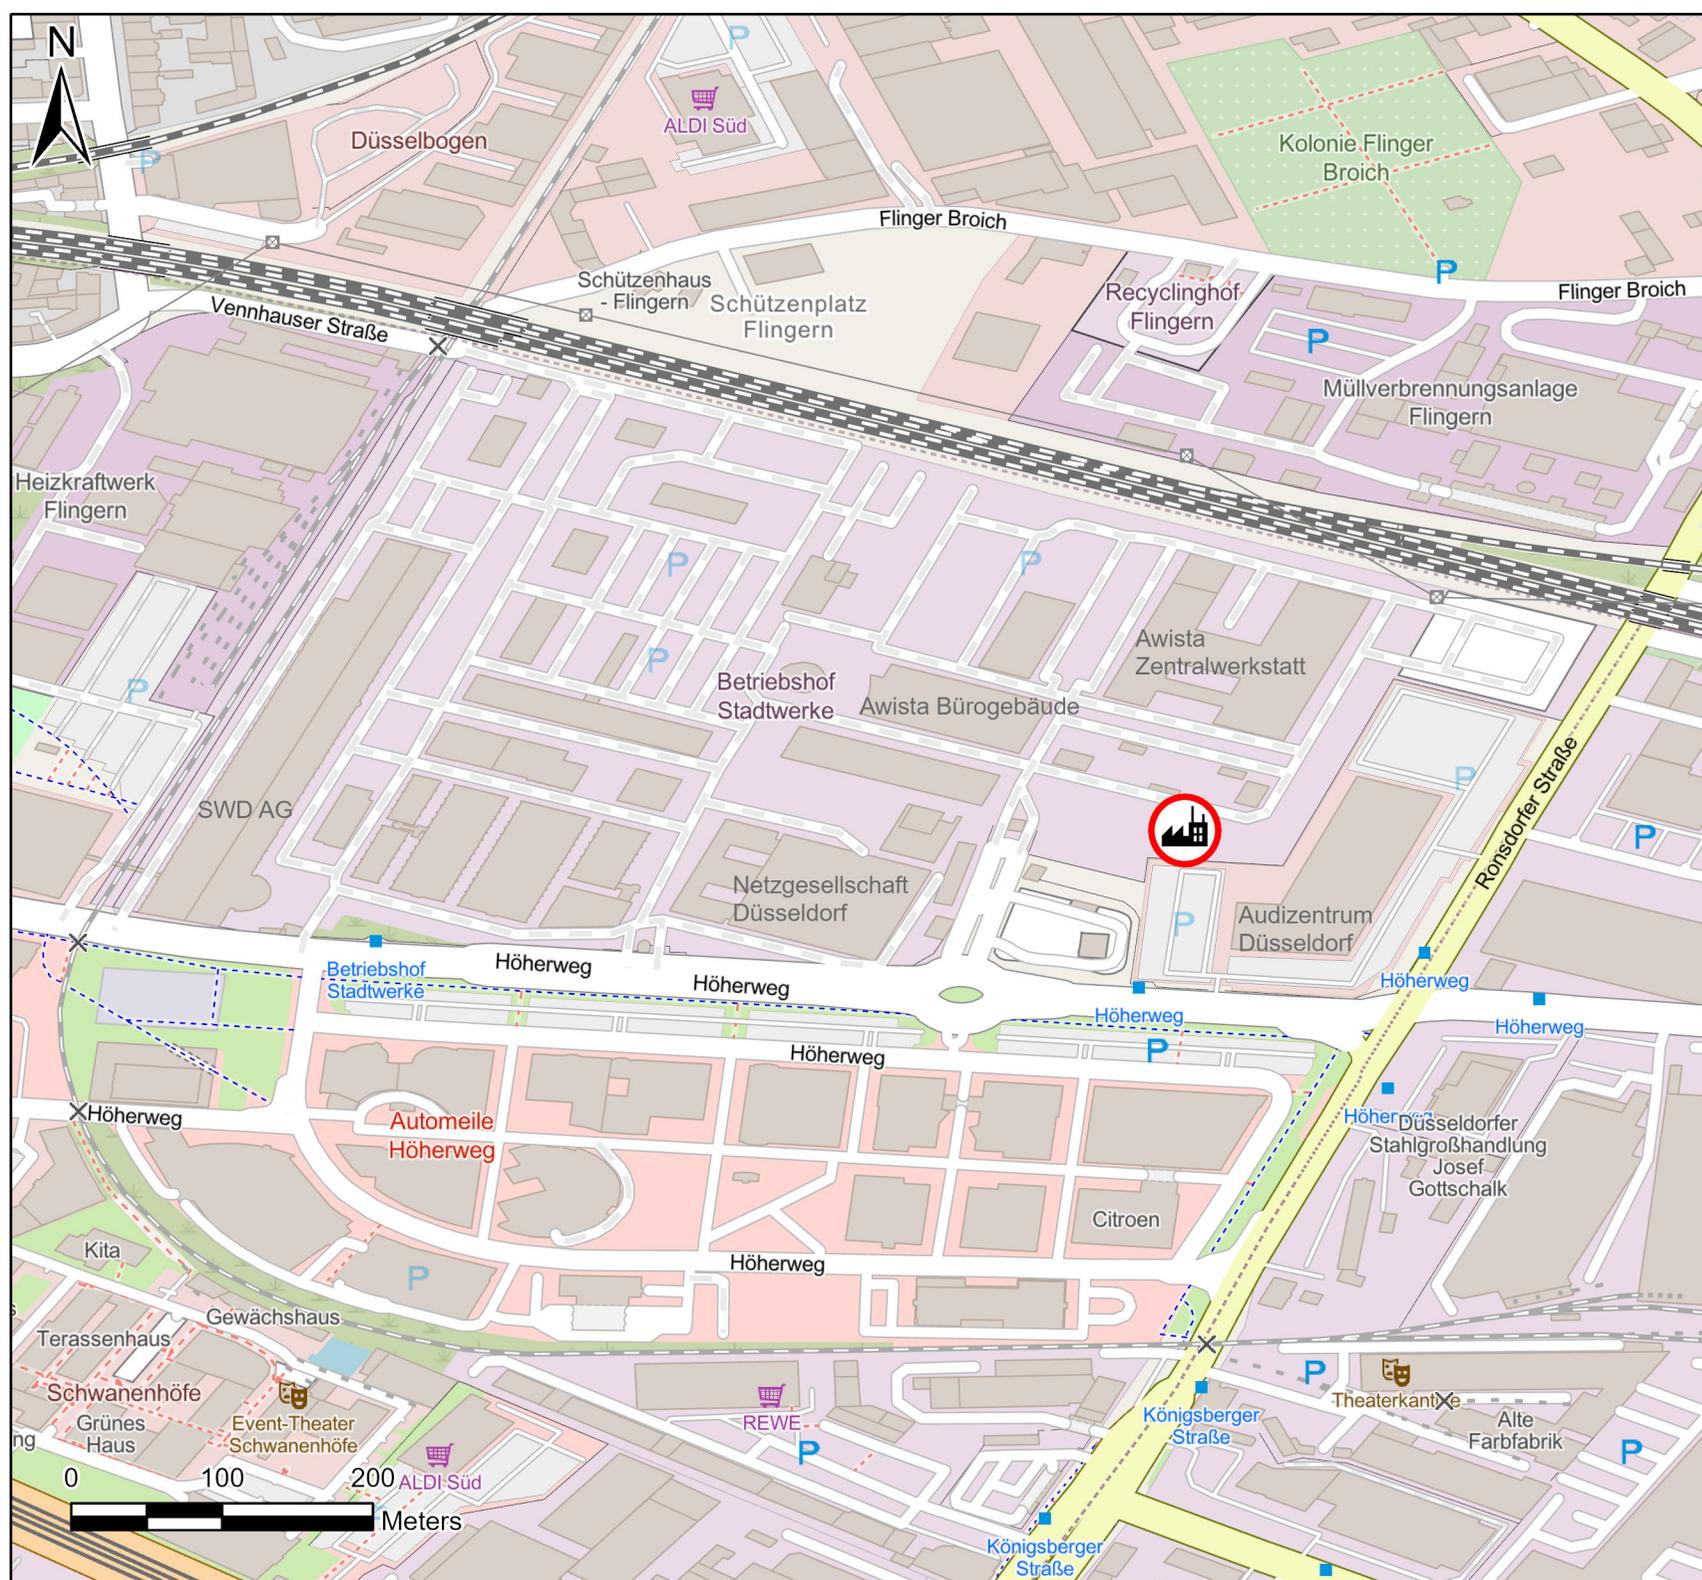

Legende

 Geplante Elektrolyseanlage



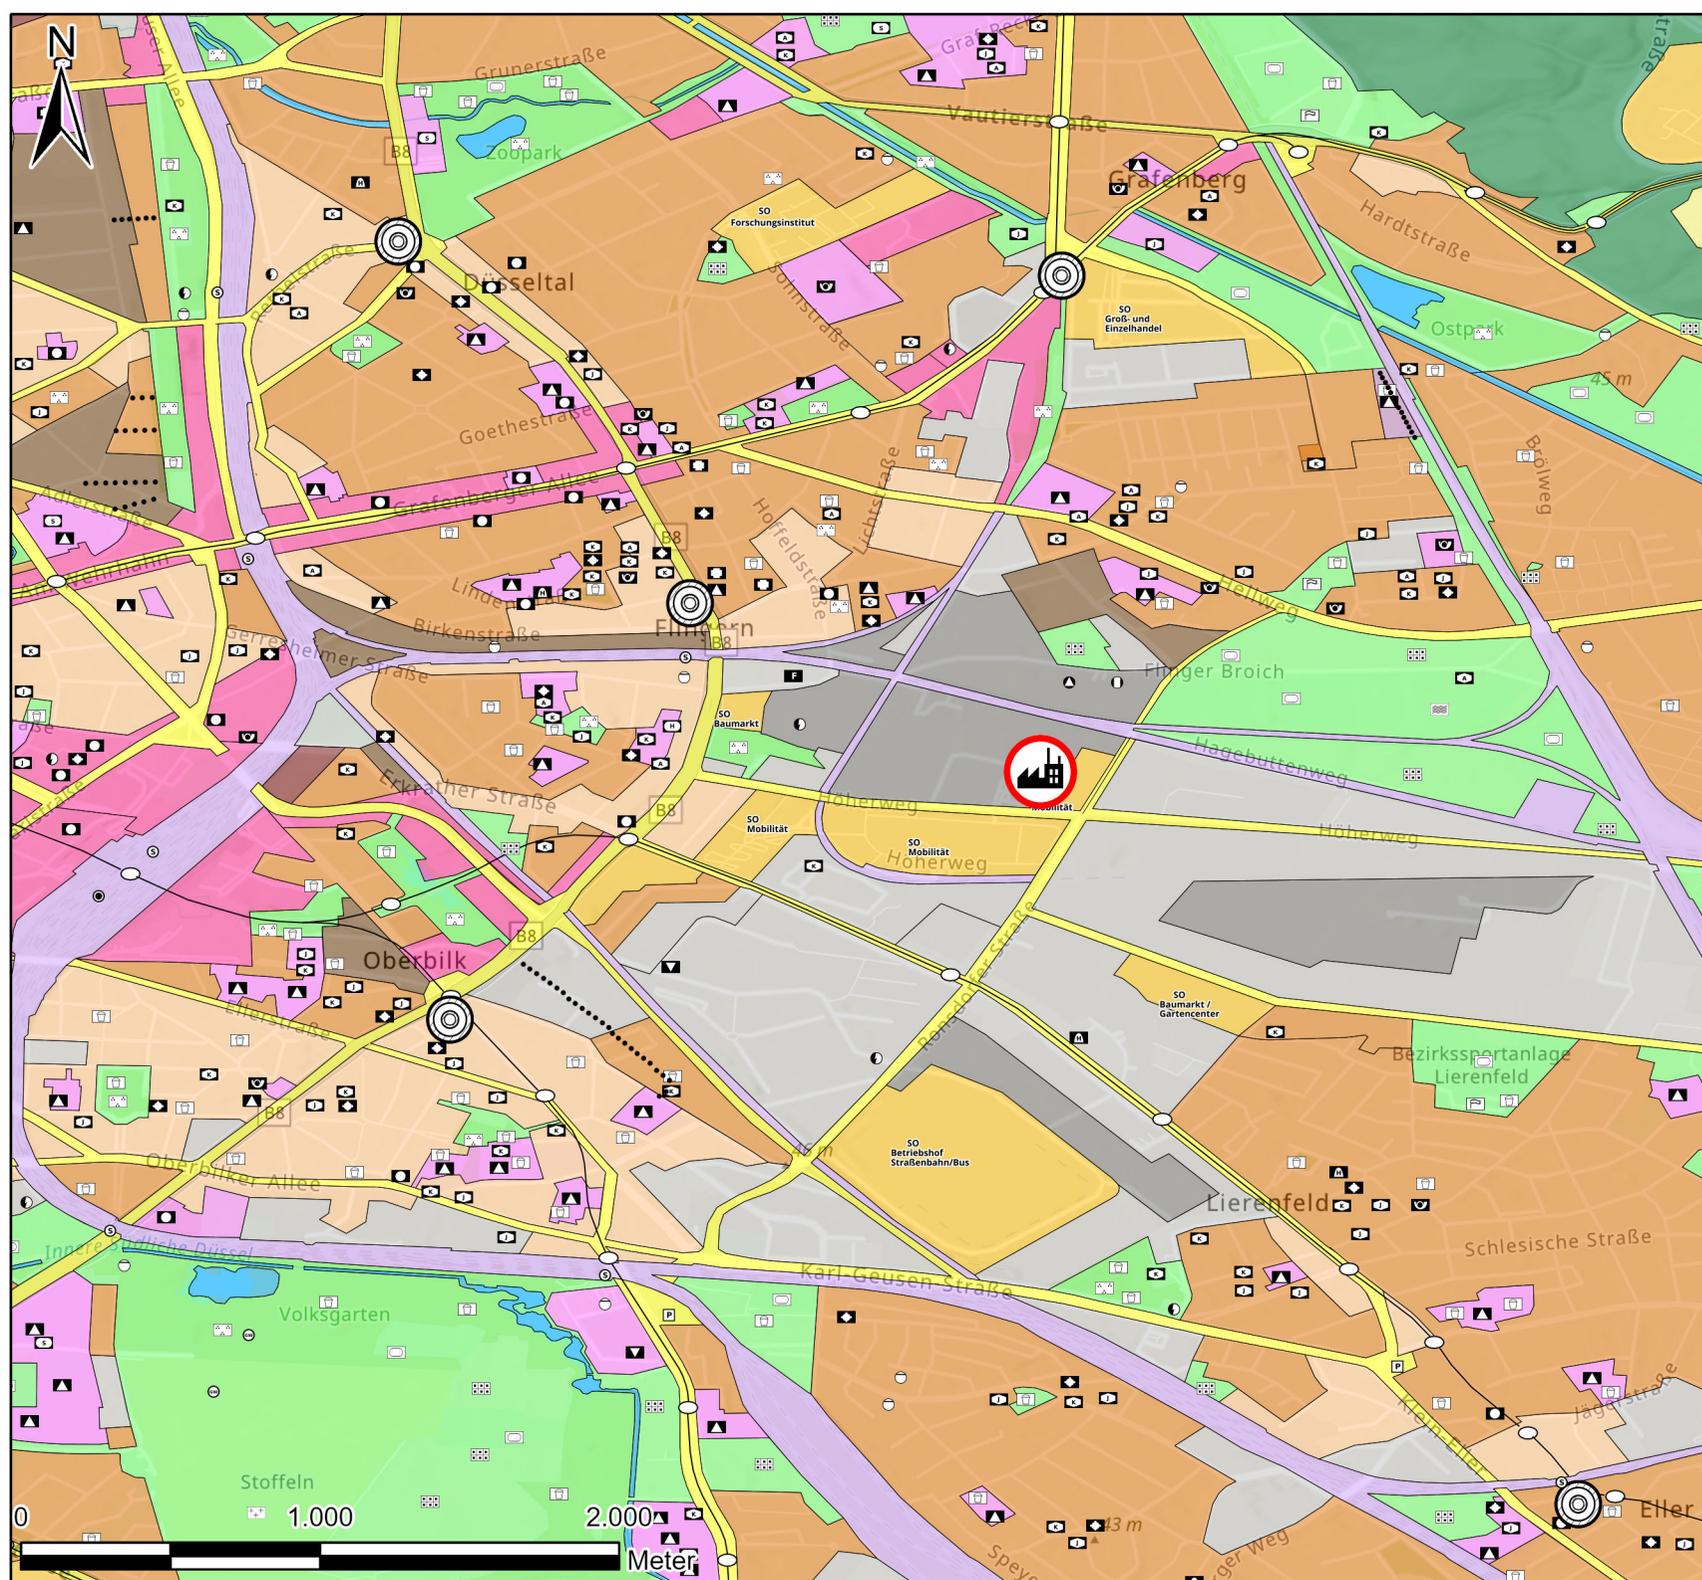

Legende

 Geplante Elektrolyseanlage

Flächennutzungsplan

-  Bahnanlagen
-  Besondere Wohngebiete
-  Dorfgebiete
-  Flughafen
-  Flächen für Forstwirtschaft
-  Flächen für Gemeinbedarf
-  Flächen für Landwirtschaft
-  Flächen für Versorgungsanlagen
-  Gewerbegebiete
-  Grünflächen
-  Industriegebiete
-  Kerngebiete
-  Mischgebiete
-  Sondergebiete
-  Straße
-  Wasserflächen
-  Wohnbaufläche

