


Legende

- ① EVP - Erfassung und Waage
- ② Sickerwasseraufbereitungsanlage
- ③ Deponiegaszentrale
- ④ Mineralstoffdeponie / 5. Bauabschnitt
- ⑤ Neue Vergärung / Kompostierung
- ⑥ Tongrube Niederpleis
- ⑦ Altbereich Ost
- ⑧ Los 7, 4. Bauabschnitt
- ⑨ Pumpwerk 2
- ⑩ Pumpwerk 3

- Planungsraum Mineralstoffdeponie
- Erweiterung Mineralstoffdeponie - BA 6
- Grenze Zentraldeponie
- Grenze des Entsorgungs- und Verwertungsparks
- Erweiterung Mineralstoffdeponie-Bi-funktionale Zwischenabdichtung
- Erweiterung Mineralstoffdeponie-Basisabdichtung

1:5.000

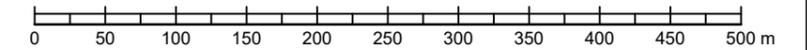

Rhein-Sieg-Abfallwirtschaftsgesellschaft AöR



RSAG - Pleiser Hecke 4 - 53721 Siegburg

Telefon (02241) 306-306
Telefax (02241) 306-167

Projekt:

Deponie Sankt Augustin
Erweiterung Mineralstoffdeponie

Planbezeichnung:

Lageplan
Übersicht Deponieglände

Planungsphase: IV

Maßstab: 1 : 25.000

Plannummer:
2309 RSAG IV-01-02

Für diese Zeichnung behalten wir
und alle Rechte vor.

Der Antragsteller :

Der Planverfasser :

Datei.:		
bearb.:	AH	05/2023
gez.:	AH	05/2023
gepr.:	GB	05/2023

Planungsgemeinschaft Deponie St. Augustin
Ingenieurgesellschaft Prof. Czurda und Partner mbH - Ingenieurgruppe RUK GmbH

c/o Ingenieurgesellschaft Prof. Czurda und Partner mbH
Auf der Breit 11
76227 Karlsruhe

Tel.: (0721) 9 44 77-0

