



Altbereich Ost

Bauabschnitt BA 4

Kompostierung Vergärung

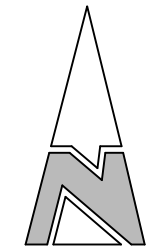

1:50

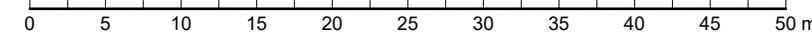

Nr.:	1	Ortsgesamtheit:	
RSAG Rhein-Sieg-Abfallwirtschaftsgesellschaft AöR RSAG - Pleiser Hecke 4 - 53721 Siegburg Telefon (02241) 306-306 Telefax (02241) 306-167			
Projekt:			
Deponie Sankt Augustin Erweiterung Mineralstoffdeponie			
Planbezeichnung:		Planungszusatz:	
Lageplan Erweiterung Mineralstoffdeponie Übersicht Oberflächenwasserableitung Die Dimensionierung und Ausführung der Oberflächenwasserableitung ist in Anlage 5 des Entwurfsunterlagen dargestellt. Ableitung des Oberflächenwasser BAK - siehe Planung COM		Maßstab: 1 : 50 Plannummer: Z309 RSAG IV-01-01 Für diese Zeichnung behalten wir uns alle Rechte vor.	
Der Architekt:		Der Planverfasser: Datum: gezeichnet: AM 05.03.2023 gepr.: ML 05.03.2023 gepr. v. OLB 05.03.2023	
Planungsgemeinschaft Deponie St. Augustin Ingenieurgesellschaft Prof. Gerd Hainke und Partner mbH - Ingenieurgruppe RLBK GmbH c/o Ingenieurgesellschaft Prof. Gerd Hainke und Partner mbH Am Ende 1 70227 Karlsruhe RLBK Ingenieurgruppe			