

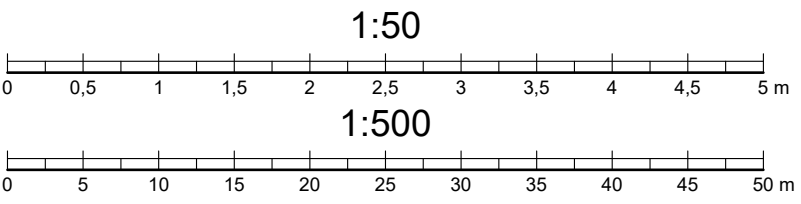
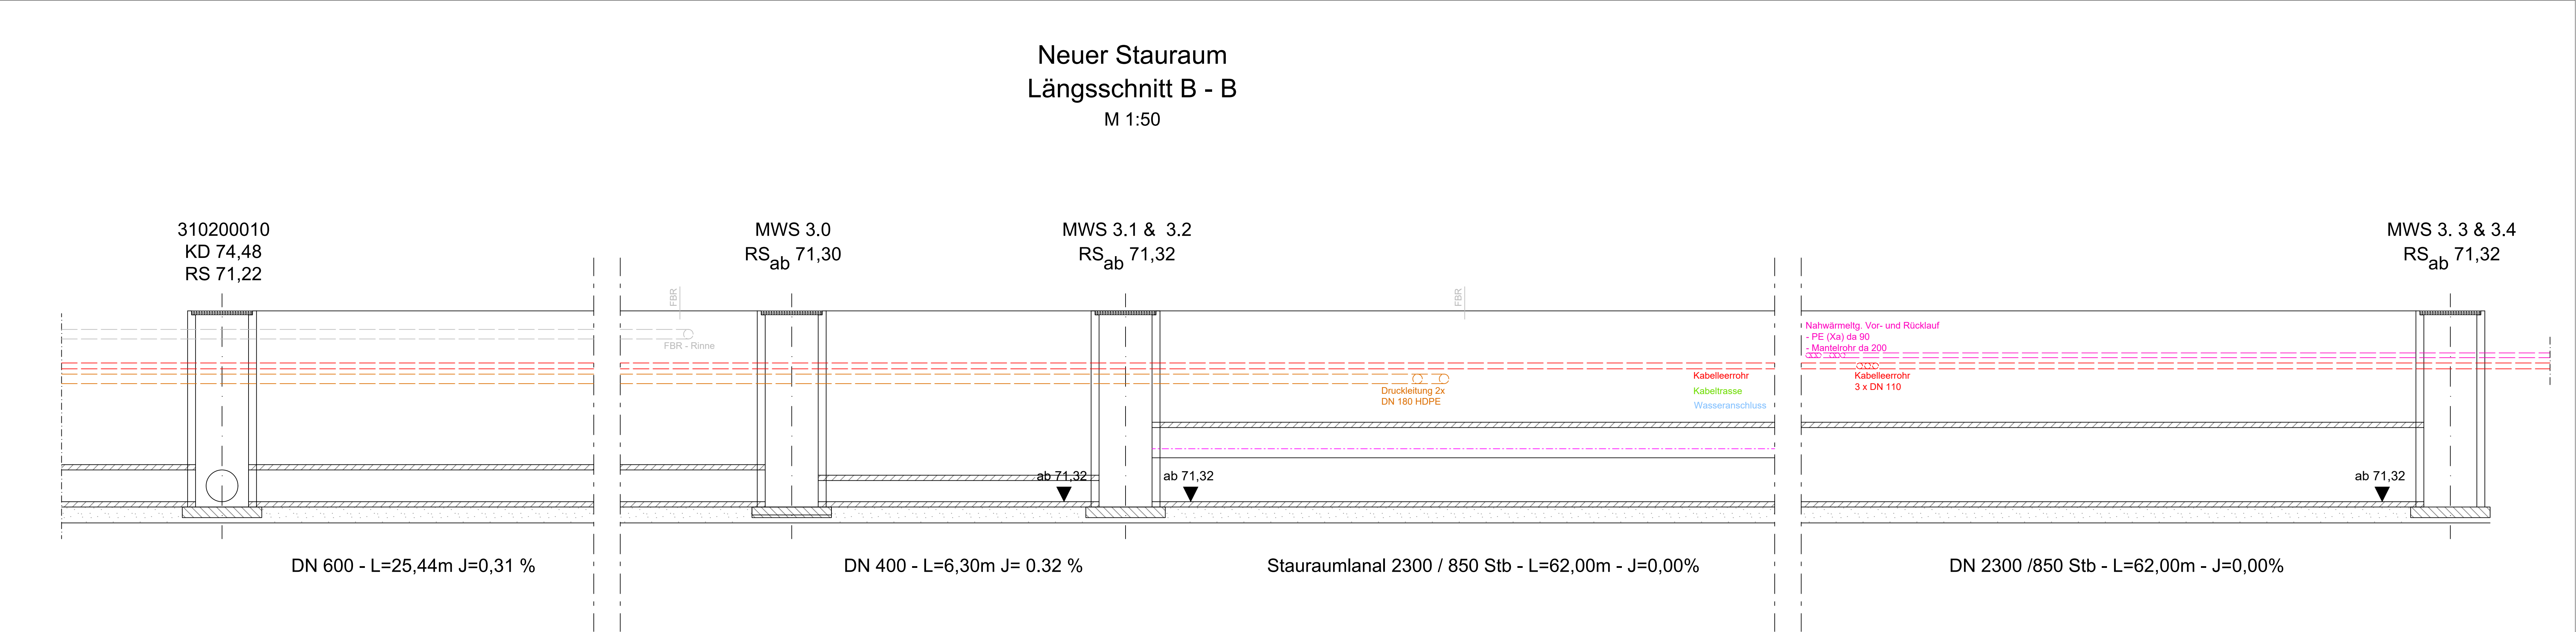


Lageplan Stauraum "Siwa-Fläche"; 1:500

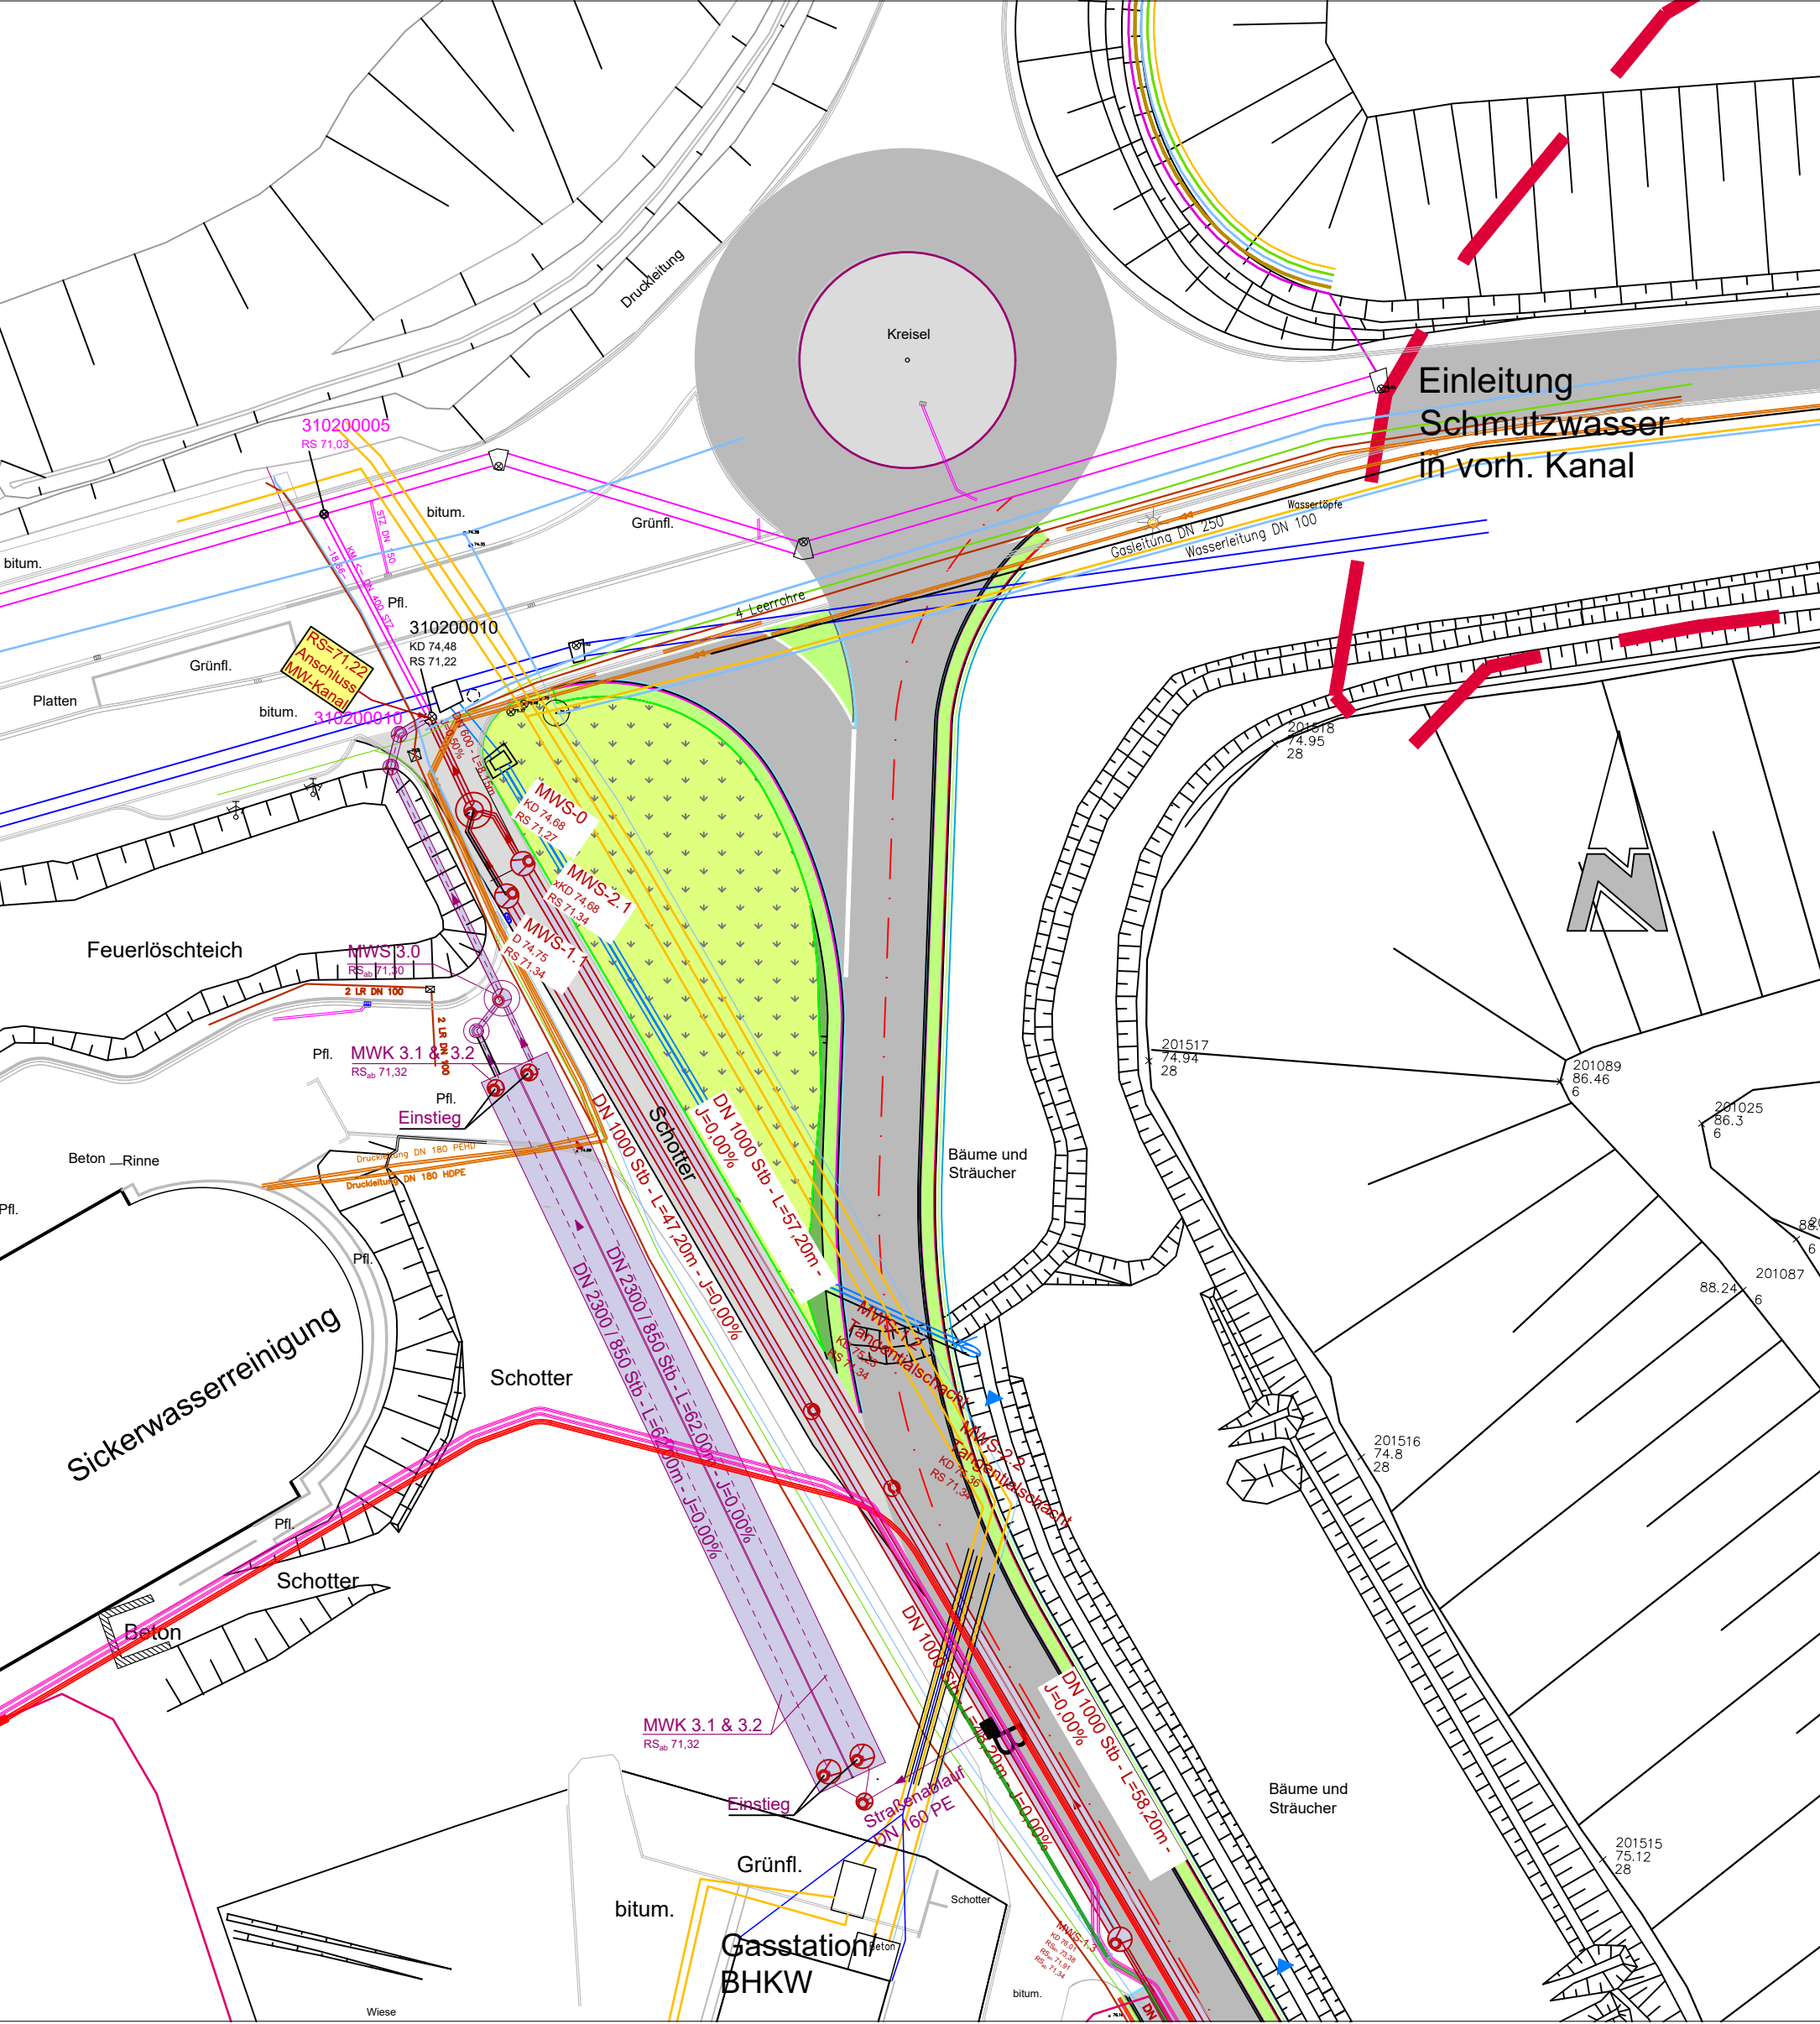

Rhein-Sieg-Abfallwirtschaftsgesellschaft AöR

RSAG - Pleiser Hecke 4 - 53721 Siegburg

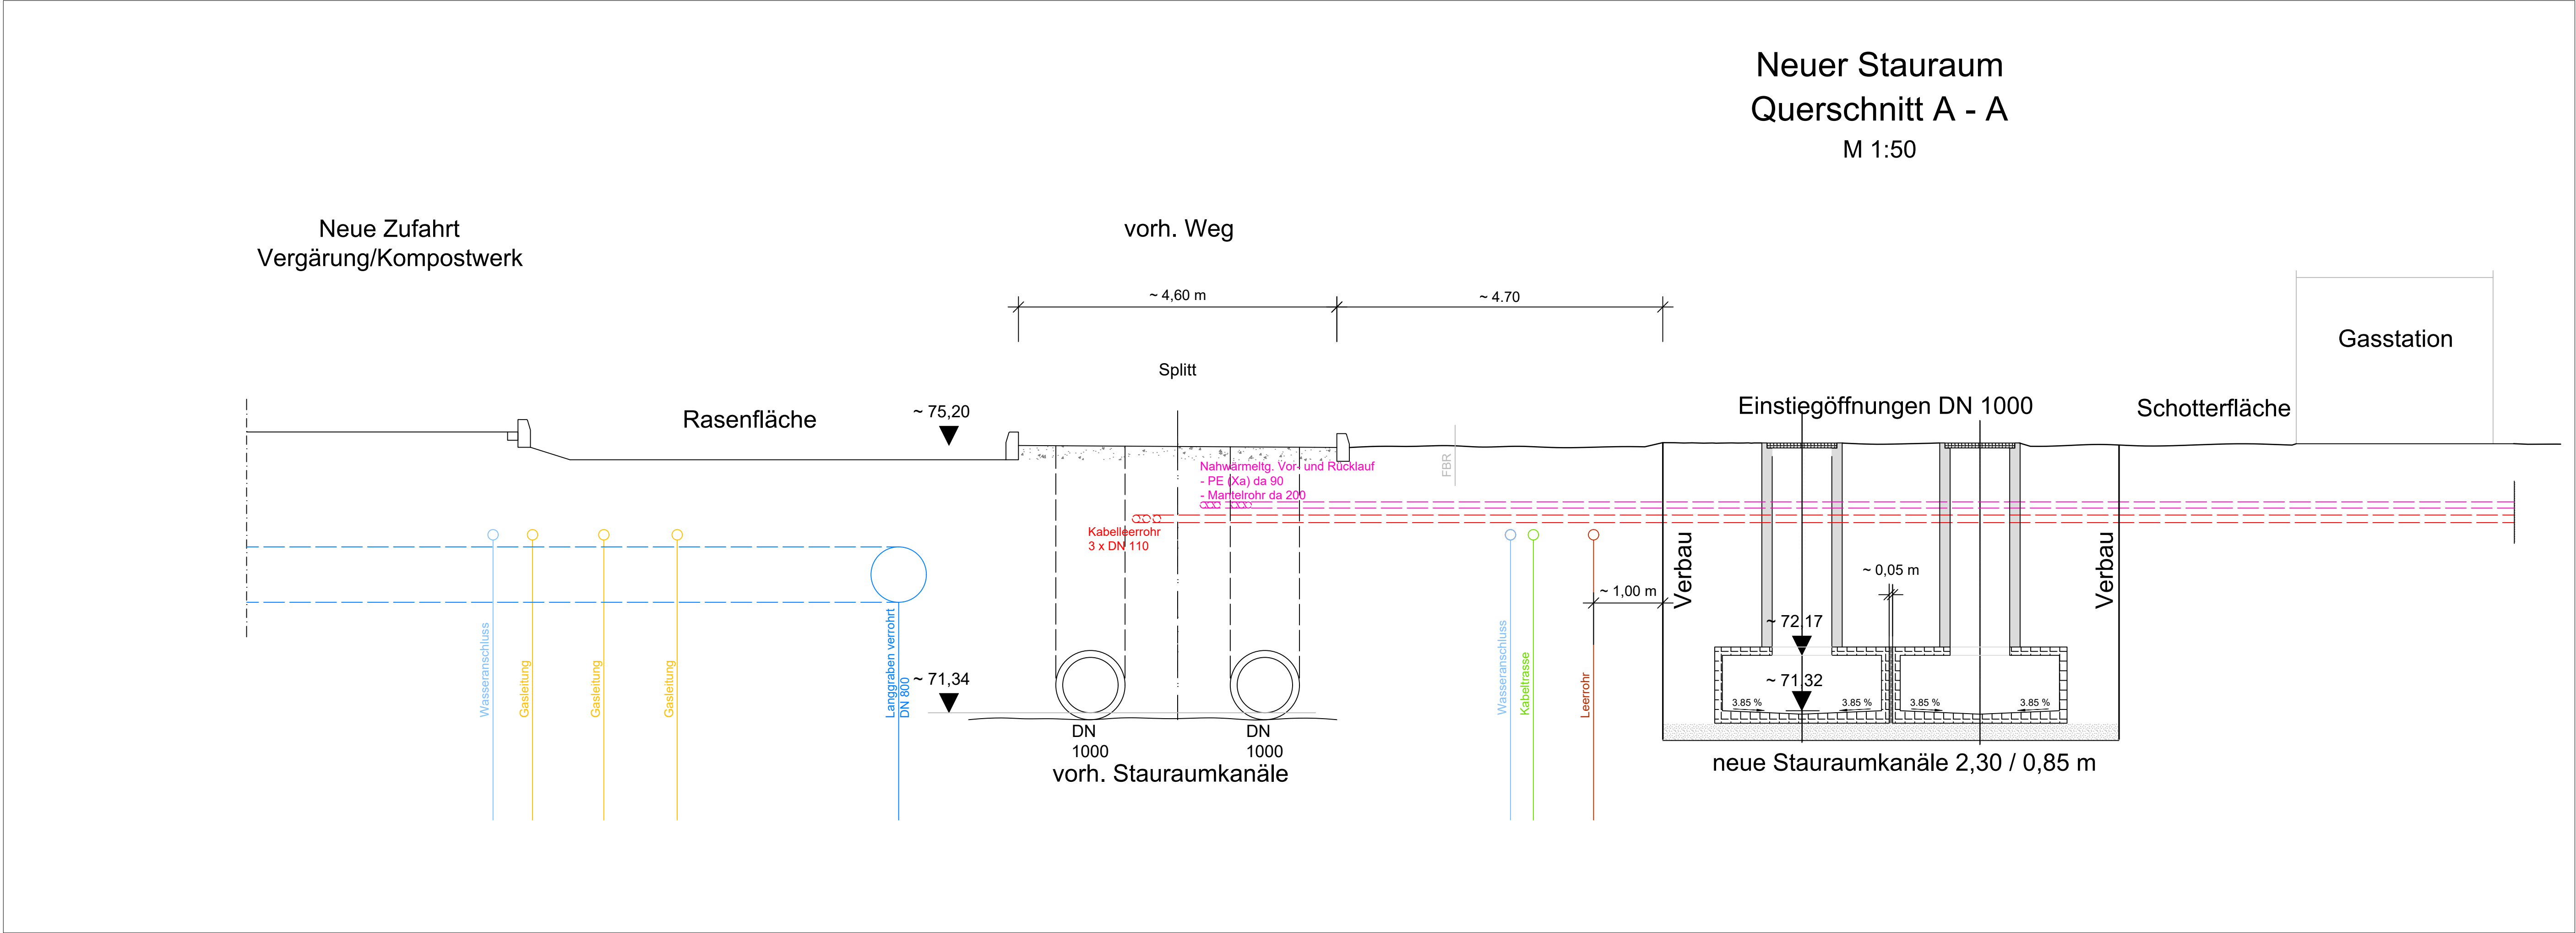

Telefon (02241) 306-306
Telefax (02241) 306-167

Projekt:
Deponie Sankt Augustin
Erweiterung Mineralstoffdeponie

Planbezeichnung:
Längs-/Querschnitt Stauraumkanäle
vorh. und neu

Planungsphase:
IV
Maßstab:
1 : 50
1 : 500

Plannummer:
2309 RSAG IV-02-14
Für diese Zeichnung behalten wir uns alle Rechte vor.

Der Auftraggeber:
Der Planverfasser:
Datum:
bearb.: AH 10/2023
gez.: ML 10/2023
gepr.: GB 10/2023

Planungsgemeinschaft Deponie St. Augustin
Ingenieurgesellschaft Prof. Cordts und Partner mbH - Ingenieurgruppe RLK GmbH
Auf der Bst 11
10227 Karlsruhe
Tel.: (0721) 9 44 77-0

