



BEWEHRUNG FUNDAMENT

GRUNDRISS

OBERE UND UNTERE LAGE

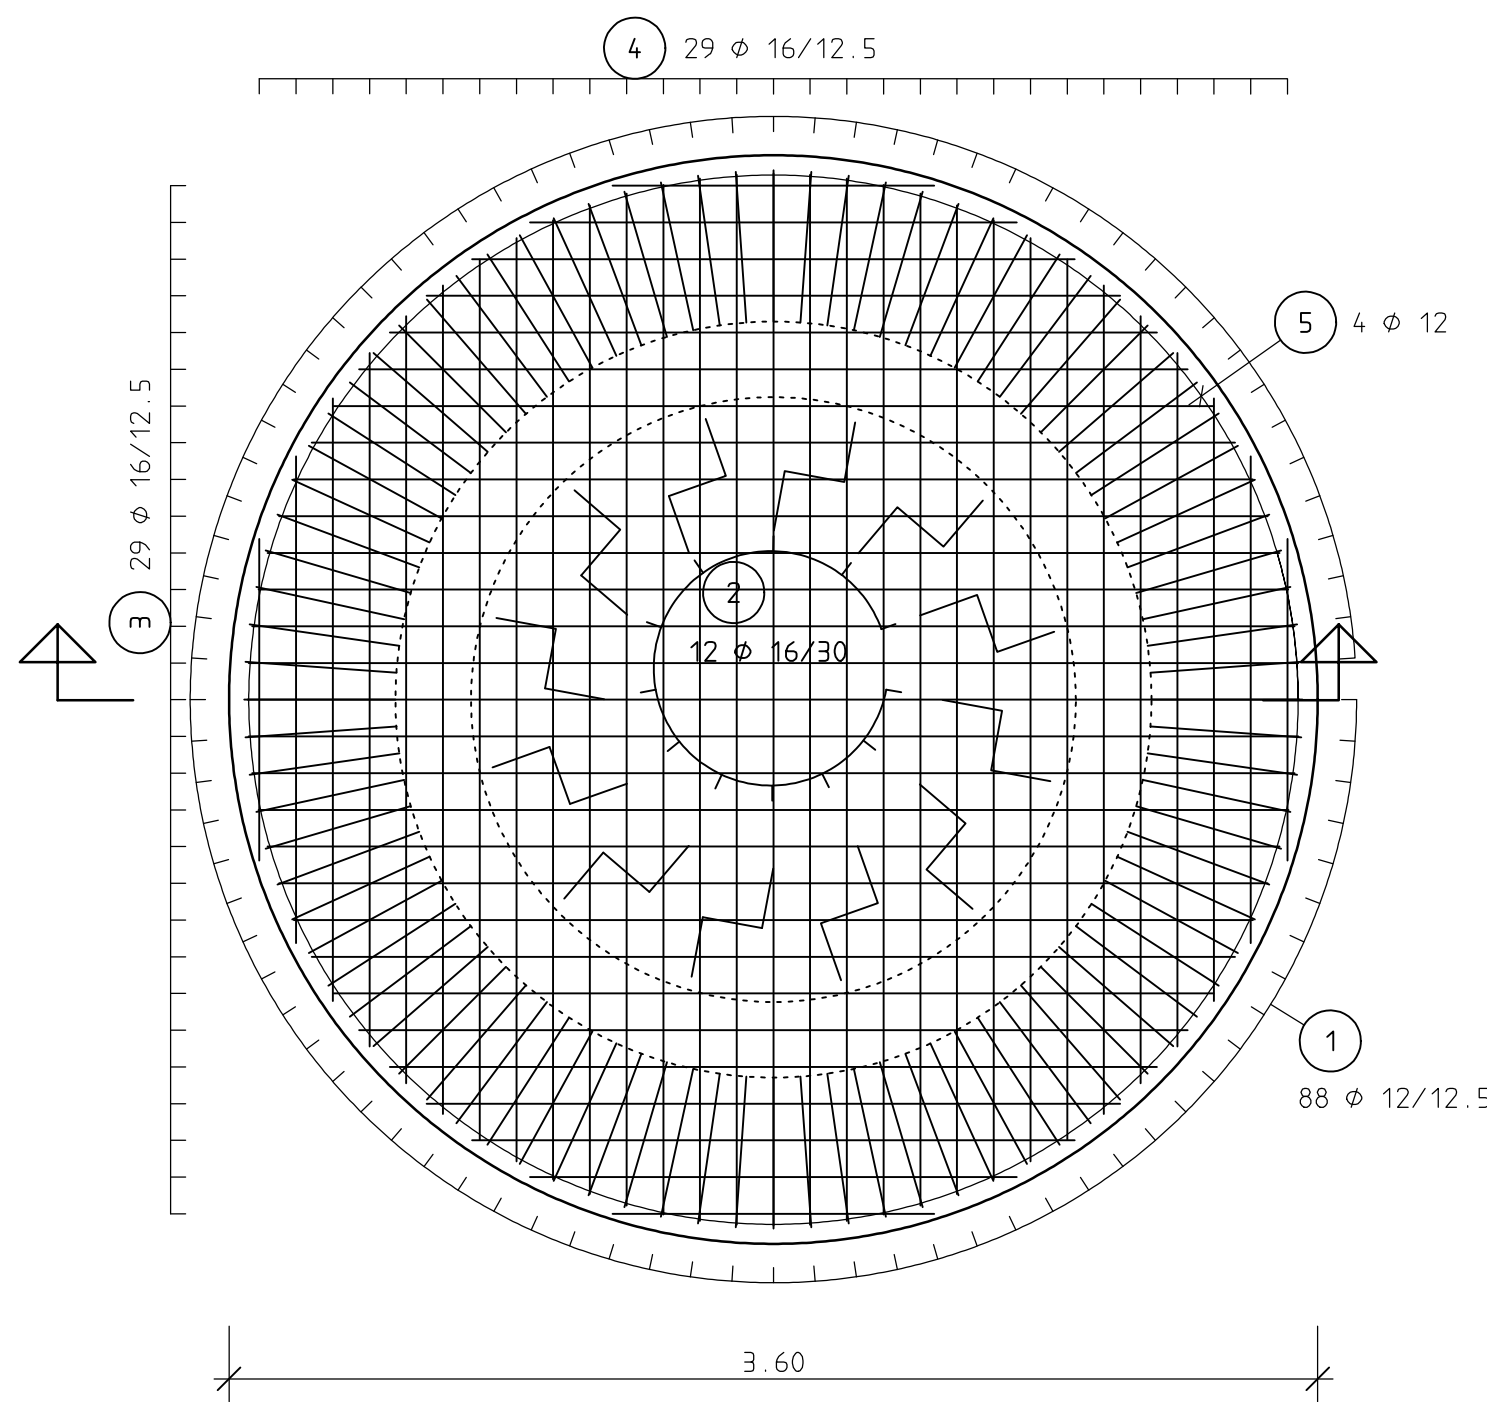



4		58 Ø 16 (2.76) mittl. Lg. I		L		n		L		n		L		n		L	
4	1.063	2	1.993	4	2.537	4	2.911	4	3.172	4	3.346	4	3.447	2	3.480		
4	1.610	4	2.293	4	2.740	4	3.053	4	3.269	4	3.405	4	3.472	2	1.994		

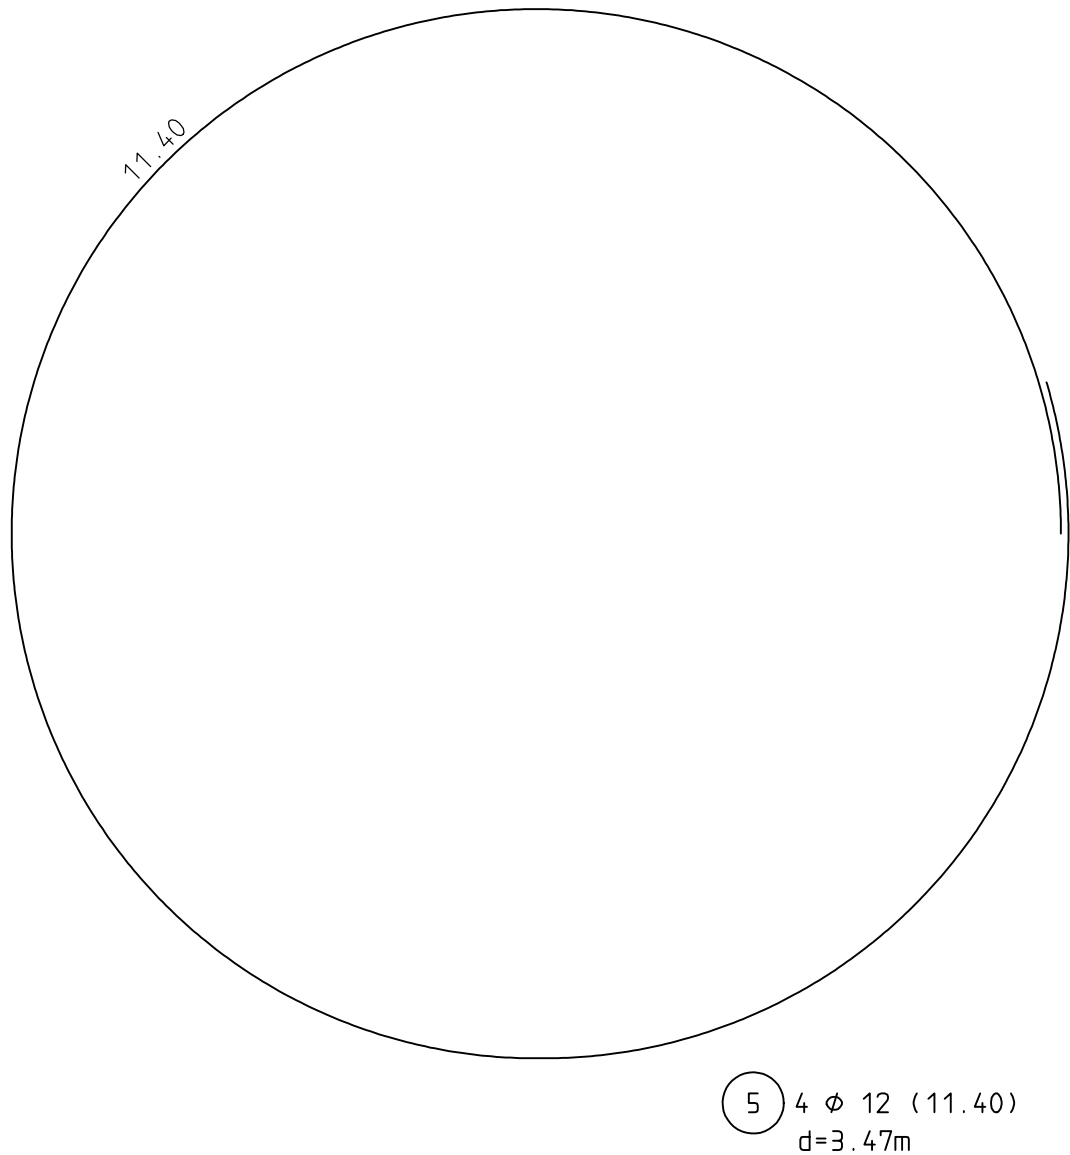

3		58 Ø 16 (2.76) mittl. Lg. I		L		n		L		n		L		n		L	
4	1.063	2	1.993	4	2.537	4	2.911	4	3.172	4	3.346	4	3.447	2	3.480		
4	1.610	4	2.293	4	2.740	4	3.053	4	3.269	4	3.405	4	3.472	2	1.994		

n	L	n	L	n	L	n	L	n	L	n	L	n	L	n	L
4	1.063	2	1.993	4	2.537	4	2.911	4	3.172	4	3.346	4	3.447	2	3.480
4	1.610	4	2.293	4	2.740	4	3.053	4	3.269	4	3.405	4	3.472	2	1.994

SNITT

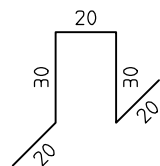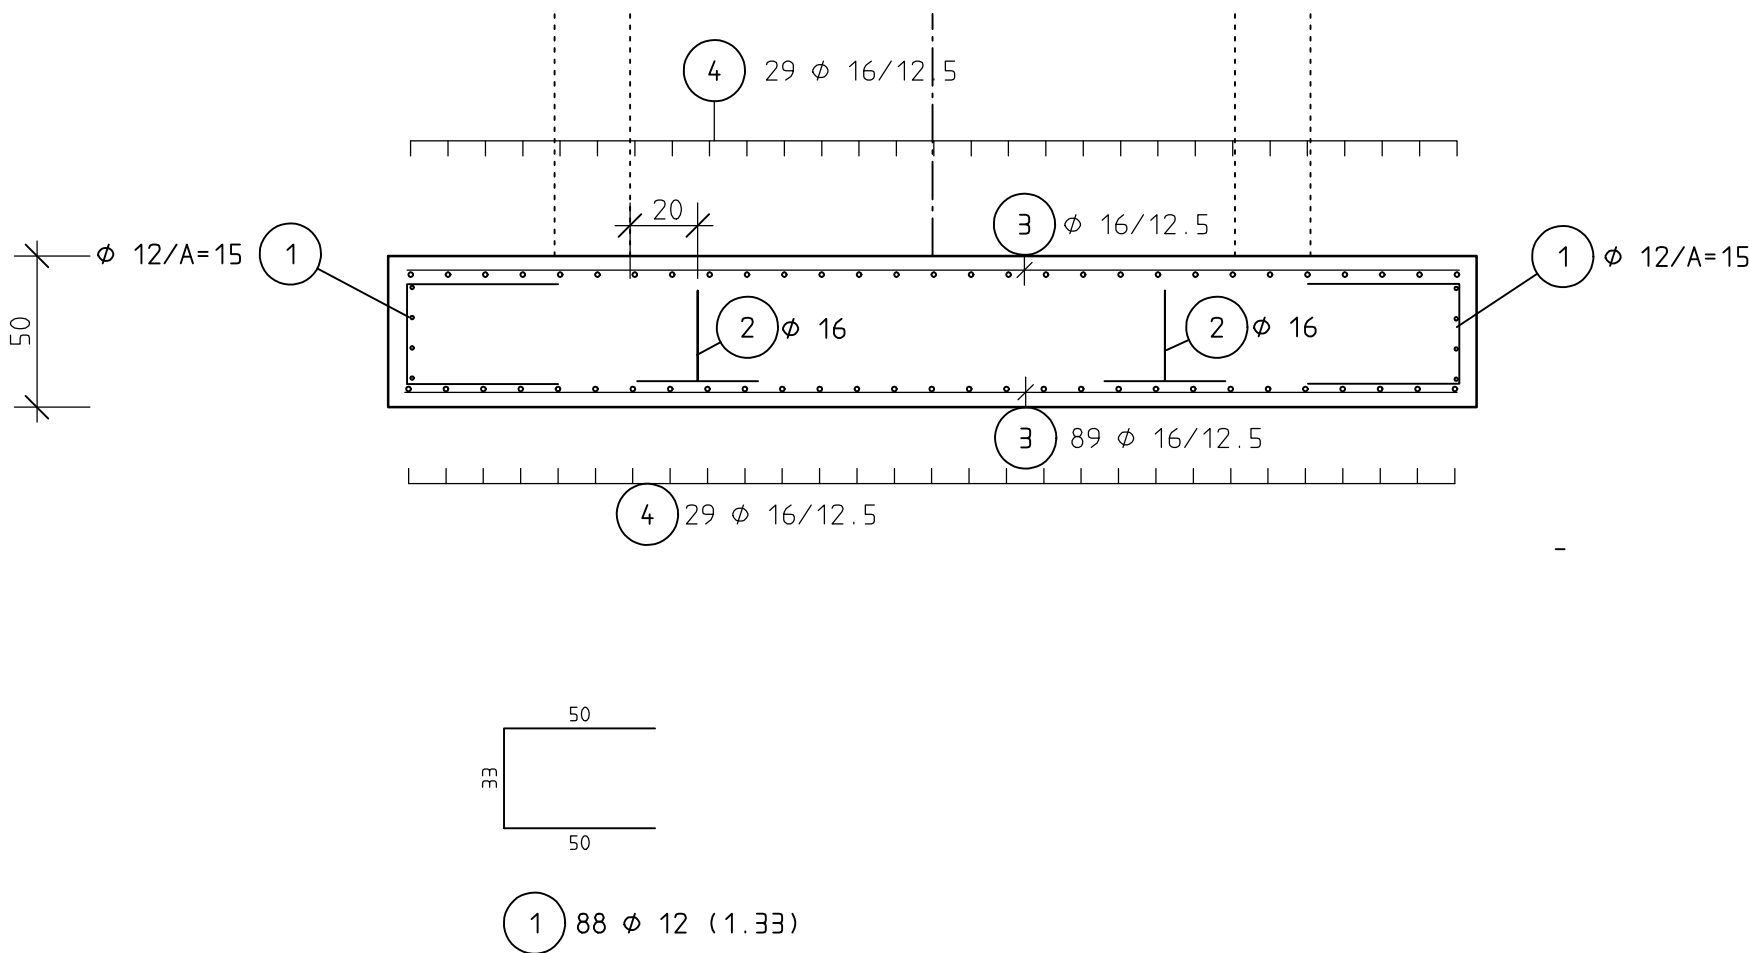

2 12 Ø 16 (1.20)

ÄNDERUNGEN

INDEX	DATUM

Dipl.-Ing.(FH) G. Pirner

Ingenieurbüro für Baustatik
Hauptstr. 51 * 92237 SULZBACH-ROSENBERG
Tel 09661/811195 FUNK 0151/12786935

Bauvorhaben:
DEPONIE ST. AUGUSTIN
SCHACHT GRUNDWASSERMESS-STELLE

Bauteil:
BEWEHRUNG FUNDAMENT

Beton: C35/45	Betonstahl: BSt 500 S/M	Datum	Name	Maßstab: 1 : 25
Betonüberd.: 5.0 CM	Walzstahl: gez.	20.02.2022	*	Plan-Nr.
Größe: A1	Mauerwerk: gepr.	20.02.2022	Stegner	IV-03-18

Betonfestigkeits-und Expositionsklasse:
C35/45 XC4. XD1, XF1, XA1
Besondere Anforderungen: