

14

WEA 06 - Enercon E175 EP5

Rotordurchmesser: 175,00m
Nabenhöhe: 162,00mBauherr: Vattenfall wiwi consult
Erneuerbare Energie
Südwest GmbH

Gemarkung: Großmaischeid


Koordinaten UTM32 (ETRS 89):
Ostwert: 32 402884
Nordwert: 5597029
Geländehöhe: 308,0 m NHN
Bauwerkspitze: 557,5 m NHNR87.5
R90.5
Rotorradius
Abstandsradius

WEA 06

Fundamenthöhen WEA 06

Urgelände Mittelpunkt	307,42m üNNH
Fundament OK	310,18m üNNH
Fundament GOK	310,08m üNNH
GOK +0,00	308,00m üNNH
Fundament UK	307,30m üNNH
Sauberkeitsschicht UK	307,20m üNNH

10

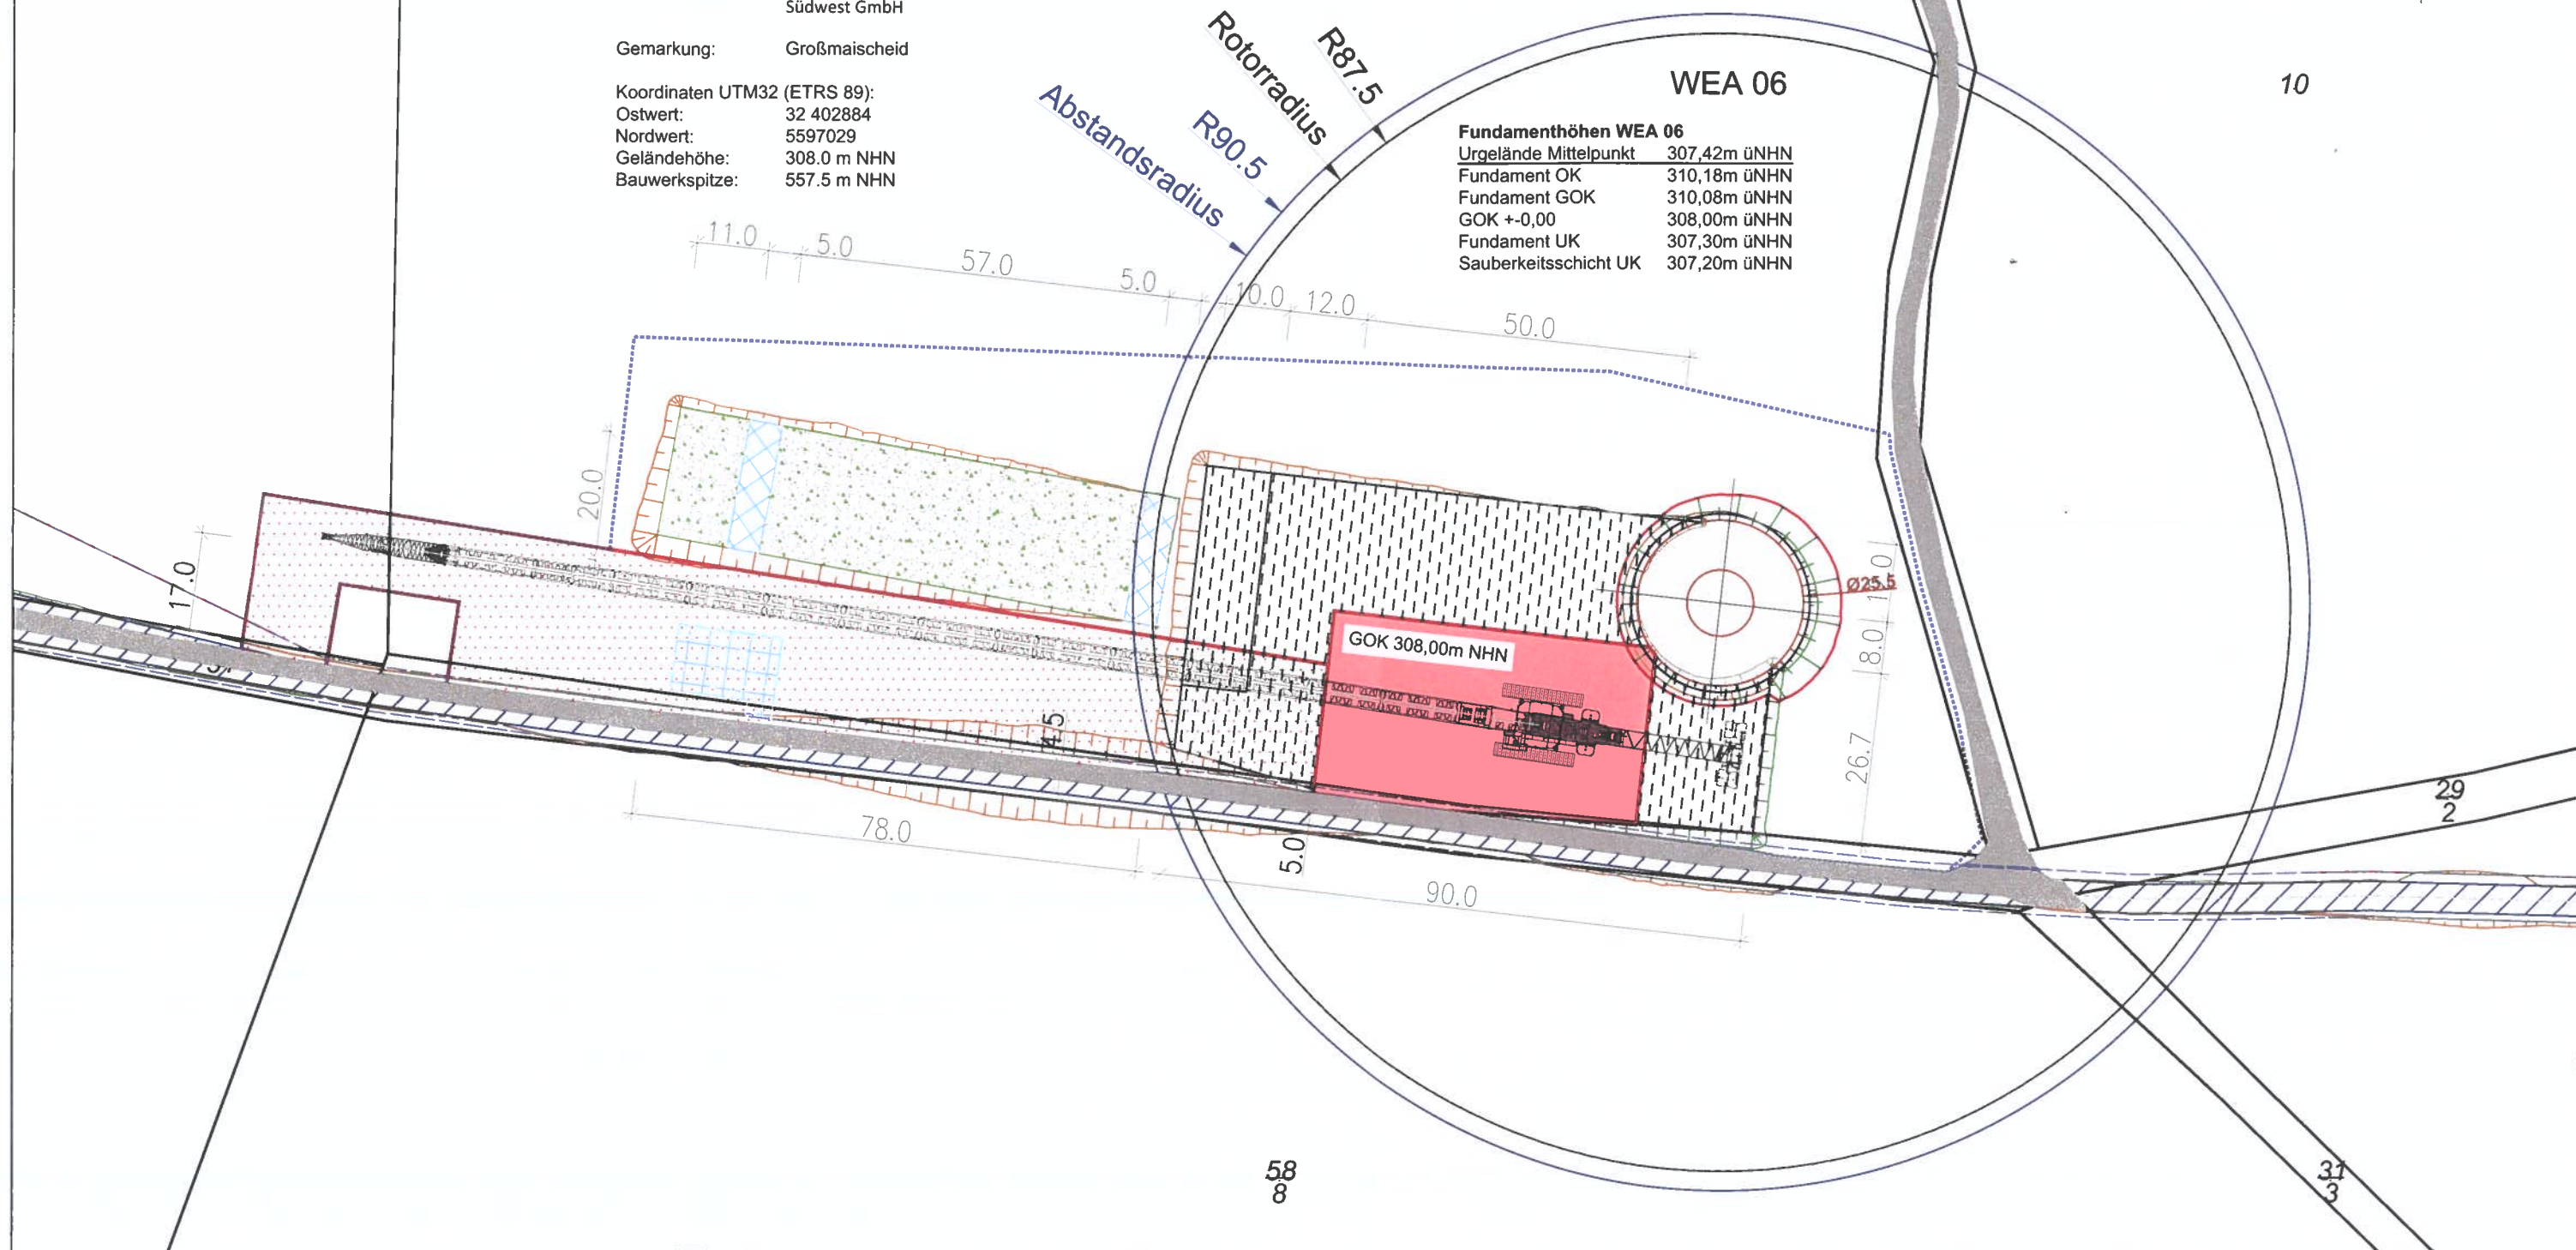

Entwurfsverfasser:

Bernhard Stablo
Dipl. Ing. (FH) Architekt

AKRP Nr. 103939

Unterschrift:



Bauvorhaben:

Windpark A3 - Maischeid

Planbezeichnung:

Detaillageplan WEA 06

Papierformat:

DIN A3 Quer

Stand vom:

12.08.2024

Maßstab:

1:1000

Dateiname:

A3-MAISCH_Infrastruktur.dwg

Planung:

wiwi consult GmbH & Co. KG

Rheinstraße 43 - 45

55116 Mainz

Telefon: +49(0)6131 49083-0

www.wiwiconsult.de

Kompetenz wird Energie

gezeichnet:

Kai Bak

geprüft:

Torsten Höllwarth

Auftraggeber / Bauherr:

Vattenfall wiwi consult

Erneuerbare Energie

Südwest GmbH

Rheinstraße 43-45

55116 Mainz

Unterschrift