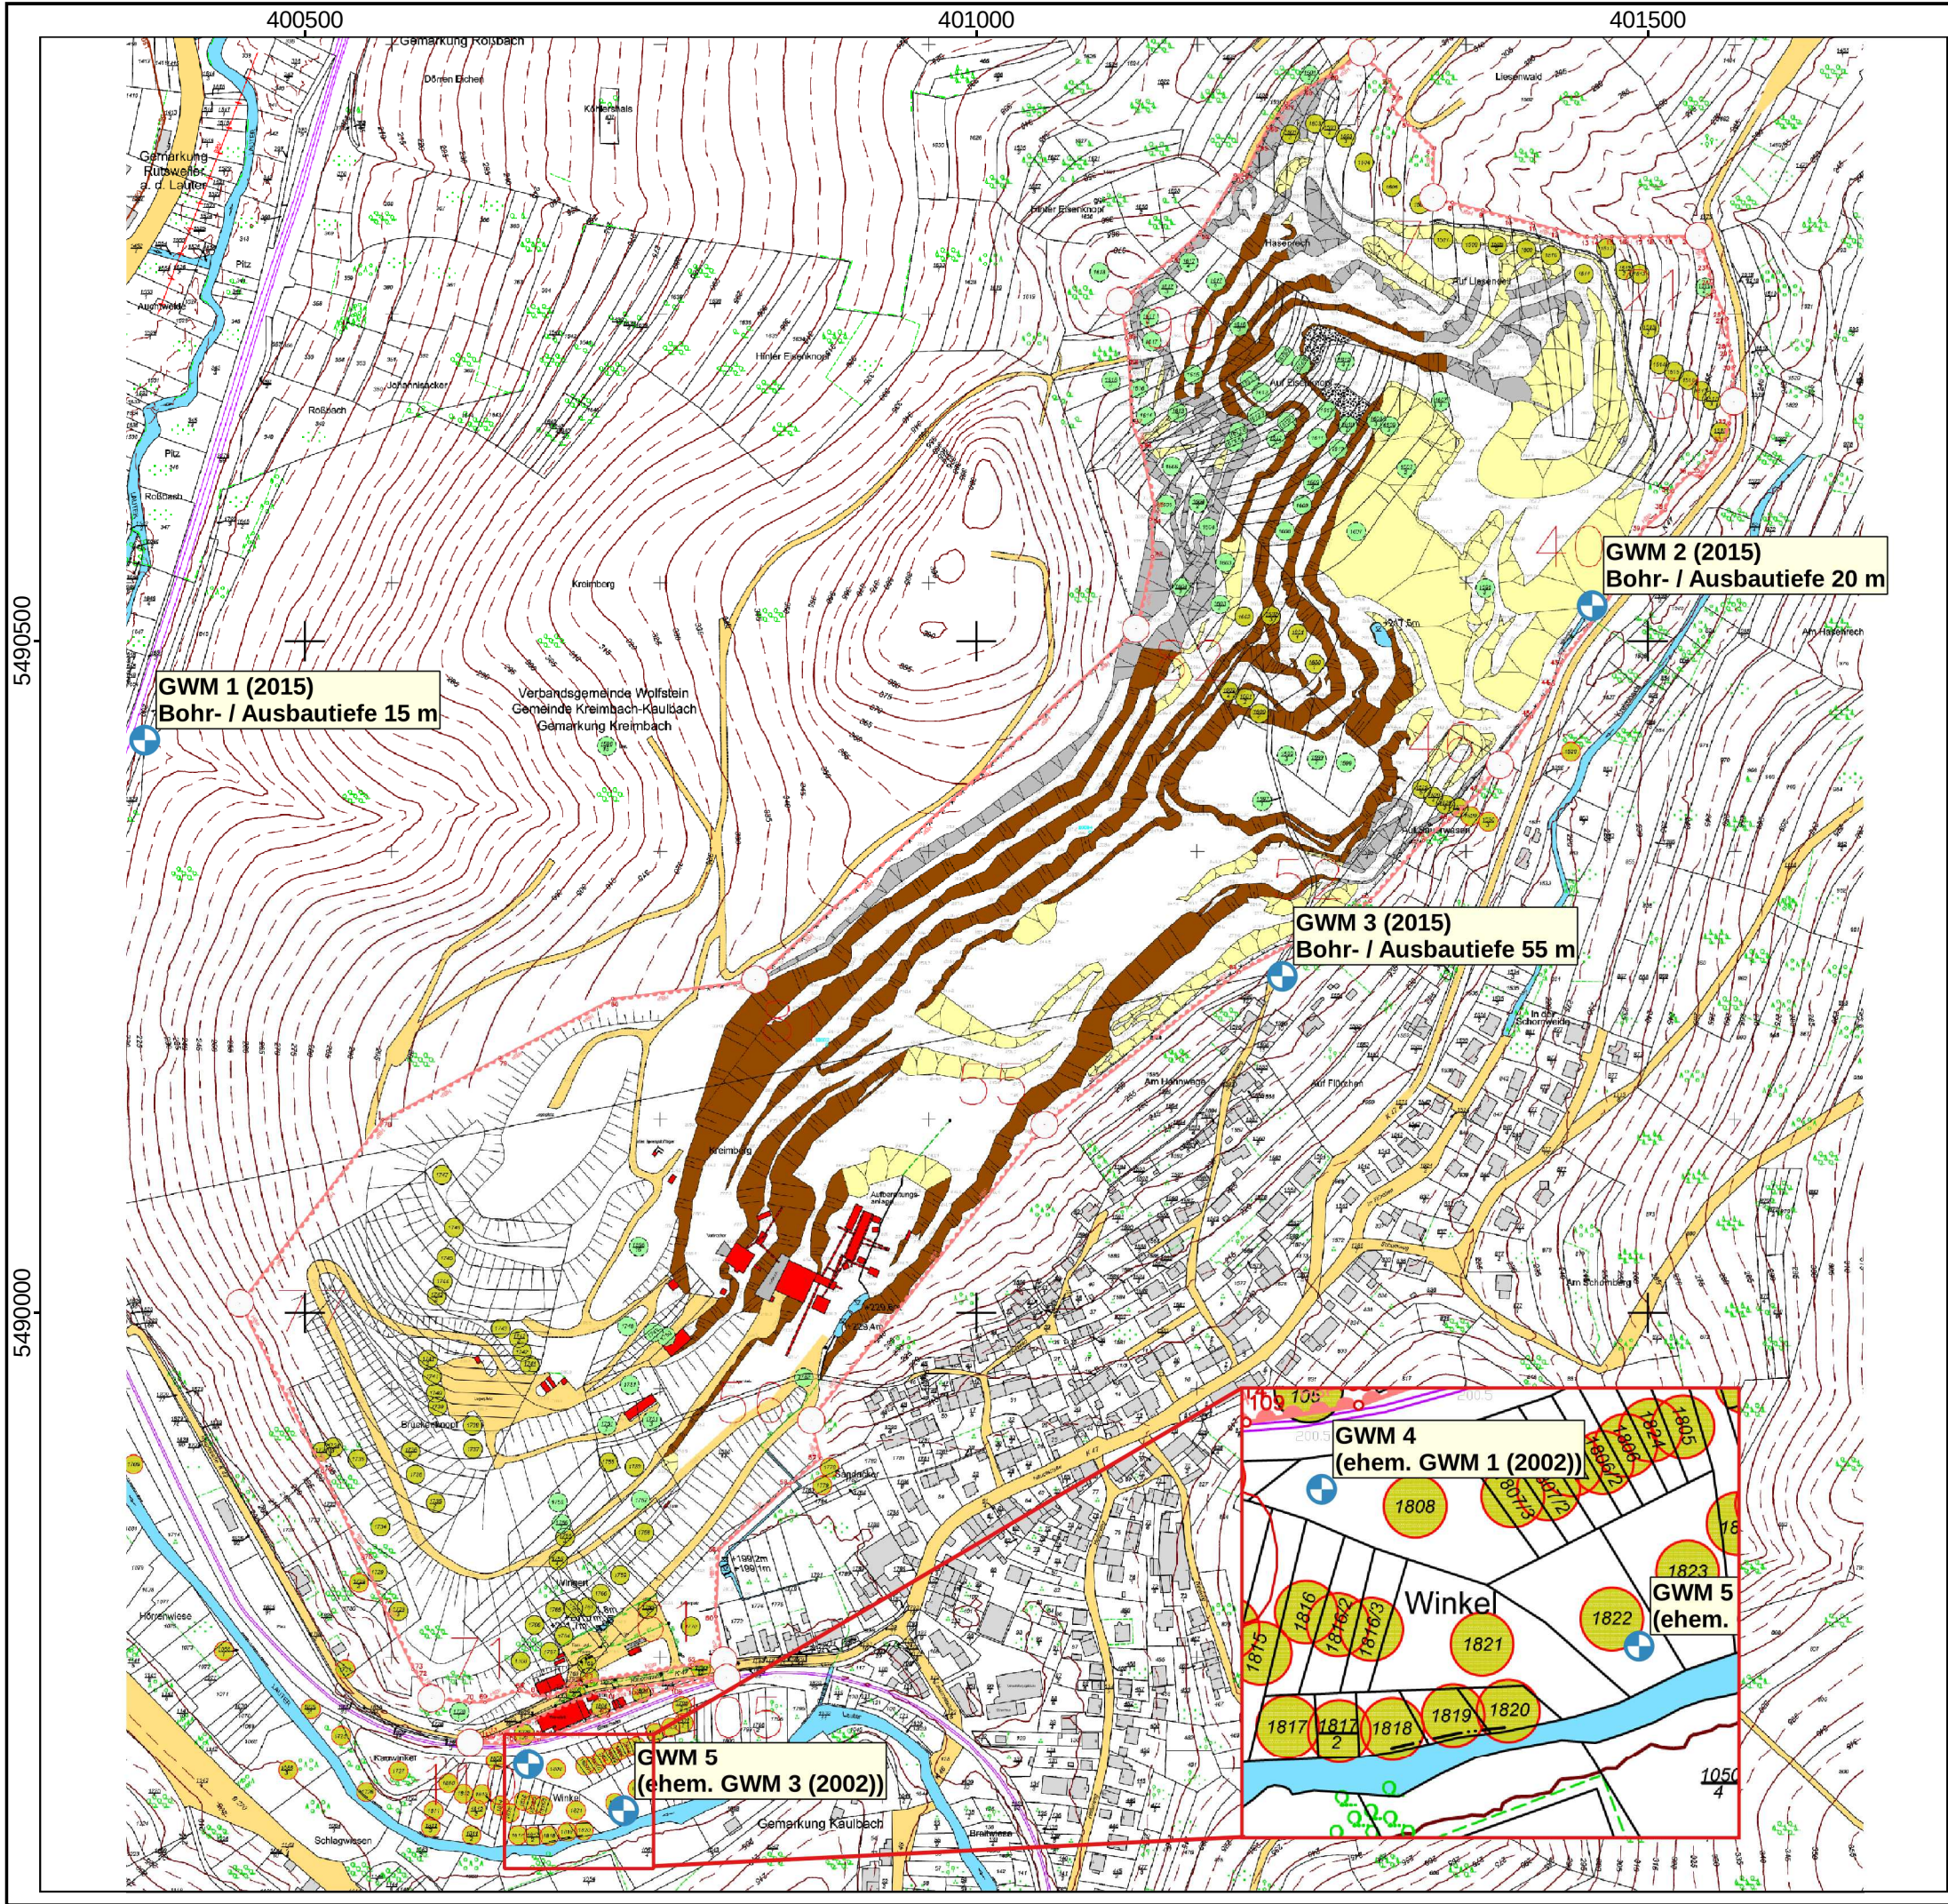


Grundwassermessstellen (GWM)

Nr.	Rechtswert	Hochwert	POK [mNN]	GOK [mNN]
1	3400415,75	5492182,74	200,840	200,885
2	3401494,10	5492282,79	239,272	238,297
3	3401263,28	5492006,34	257,126	256,109
4	3400701,47	5491420,11	198,953	198,370
5	3400772,40	5491385,12	199,548	198,792

Auftraggeber:
Südwestdeutsche Hartsteinwerke eine
Zweigniederlassung der Basalt-Action-Gesellschaft

Projekt:
Errichtung einer Bodendeponie DK0,
Steinbruch Kreimbach

Plan:
Übersichtslageplan mit der Lage der
Grundwassermessstellen

Plangrundlage:
Bergtechn. Vermessungsbüro H. Mathes & Söhne,
Braunfels-Tiefenbach

Maßstab: 1:5000	Blattgröße: DIN A3
AZ: G 6035	Bearbeiter: W. Fein
Datum: 16.08.2018	Anlage: 6.b