

1.BA Profilierung im Bergrecht


1.BA Abdichtung Bereich Basis

1.BA Umlagerung Baustraße/Verfüllung

1.BA Verfüllung 261,50m
V ca. 502580m³

Detail Anschlussprinzip BA1/BA2

Baustraße und Böschung,
Anschlussbereich BA2 zum Plateau BA1
M 1:1000

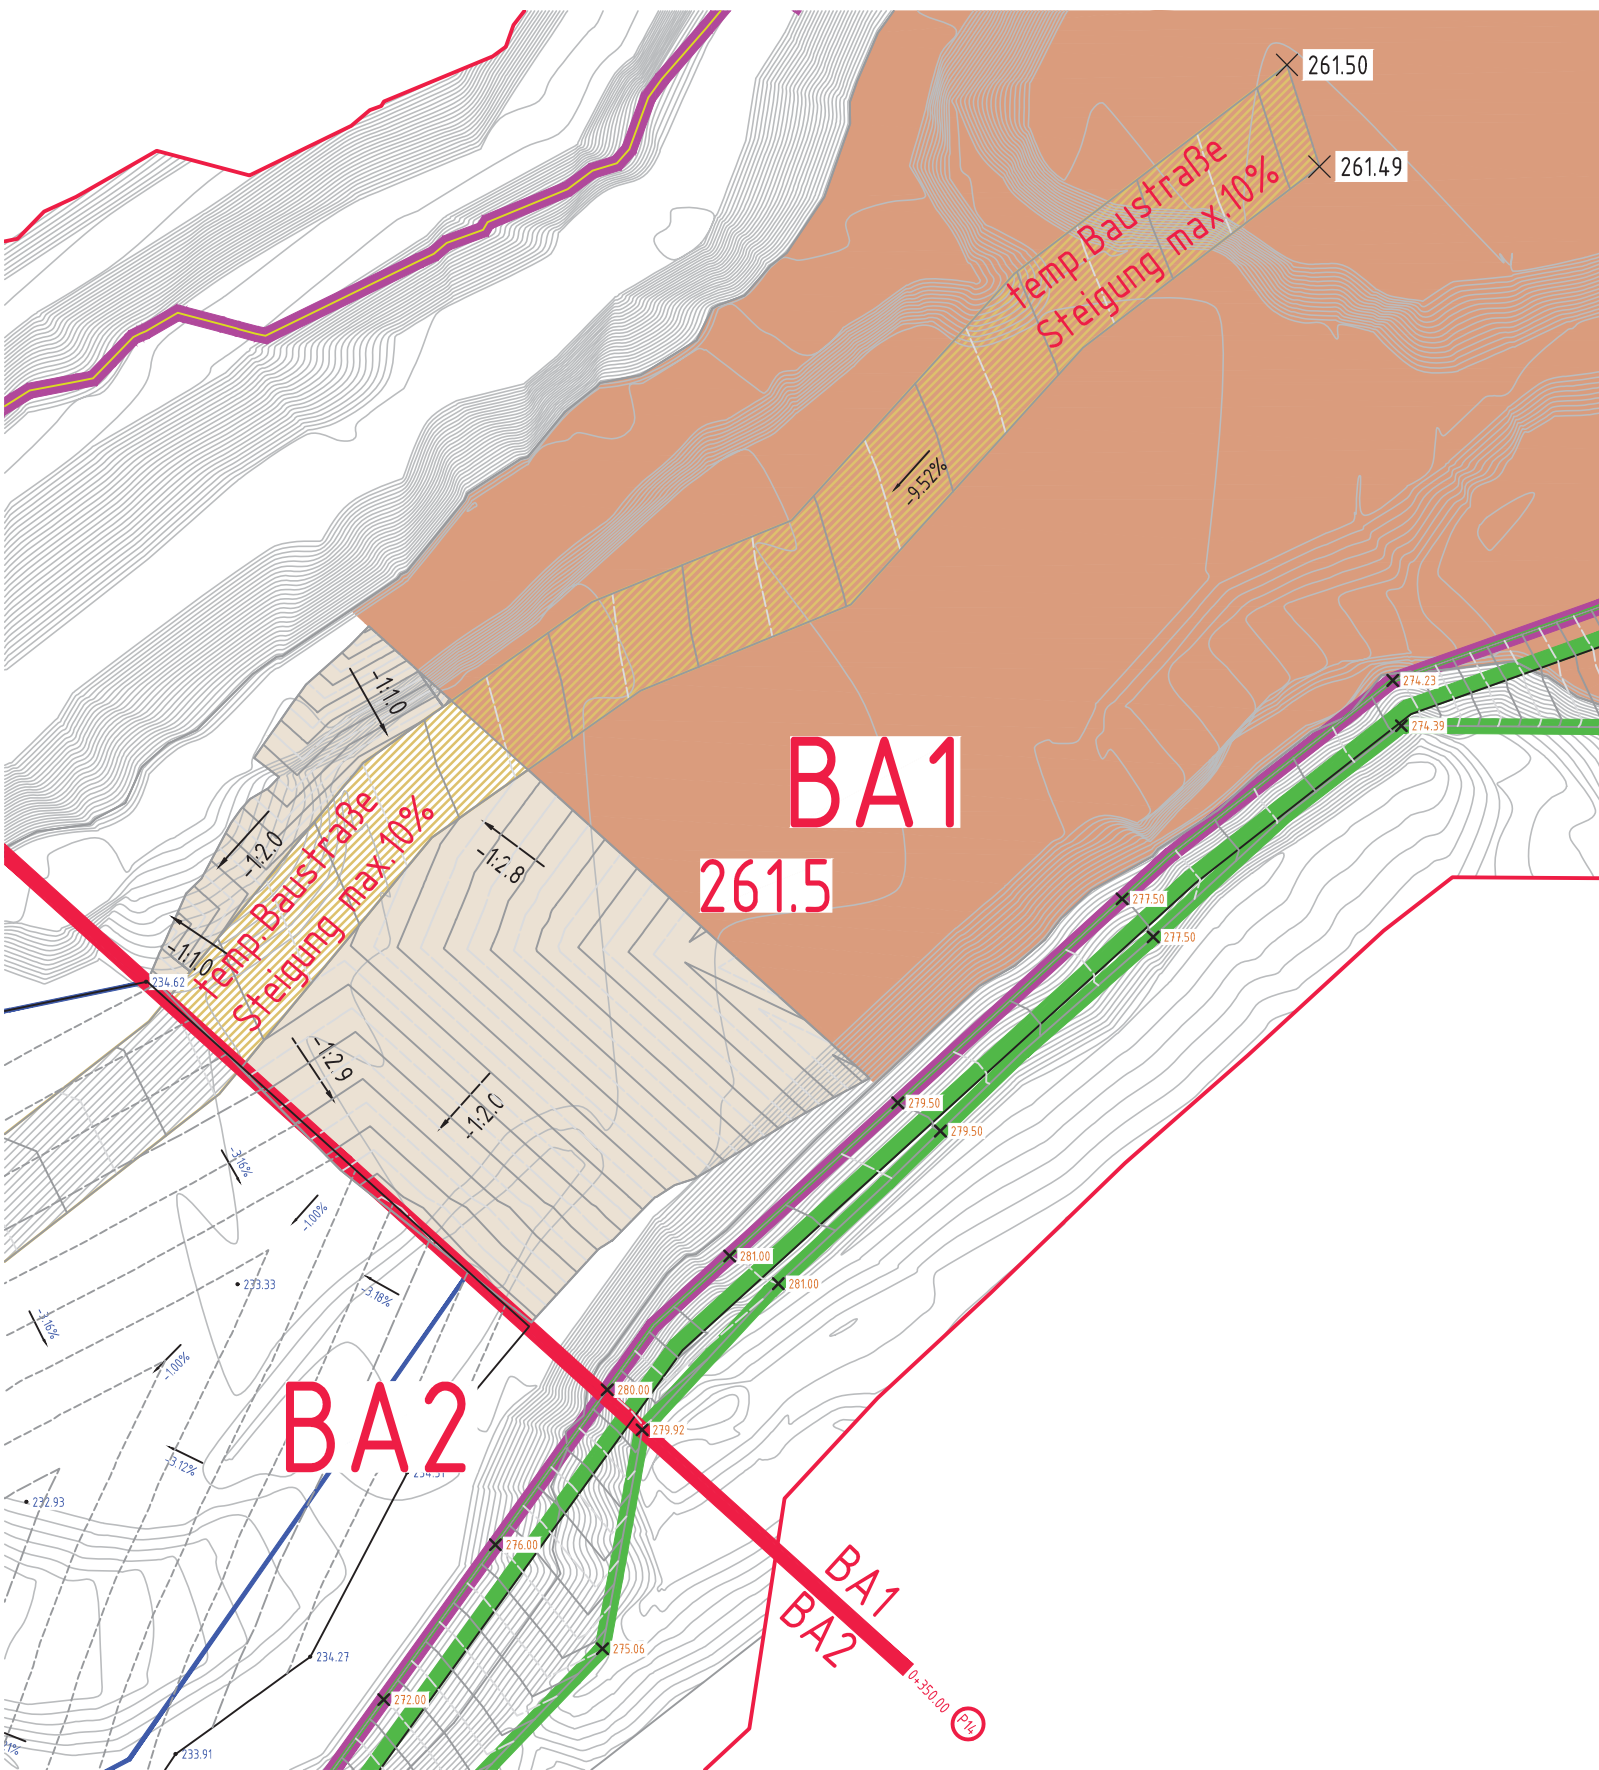

LEGENDE

- Bestand**
- Verfüllung Auffüllbereich Nord-Ost
 - Profilierung Grube Nord
 - Basisabdichtung
 - Verfüllung
 - Endgestaltung Reku-Boden

2.BA Abdichtung Bereich Basis

2.BA Umlagerung Baustraße

1.BA Verfüllung 271m
V ca. 718020m³

Verfüllung 271m
V ca. 1660350m³ (BA1+BA2)

Planungsgrundlage:
"Landesamt für Vermessung und Geobasisinformationen, Rheinland-Pfalz"
Datengrundlage: Geobasisinformationen der Vermessungs- und
Katasterverwaltung Aktualität der Geobasisinformationen: 2014

Herbert Mathes & Söhne
Bergtechnisches Vermessungsbüro
Büro für angewandte Geophysik
Im Esplan 12, 66619 Blaufels-Tiefenbach
Telefon (06331) 34113-0, Telefax (06331) 34113-99
E-Mail: info@gr.de
Internet: www.bergvermessung-mathes.de, www.bergvermessung-mathes.de

Alle Höhenangaben in mÜNN

Genehmigungsplanung

Auftraggeber: Basalt AG - Südwestdeutsche Hartsteinwerke

Projekt: Planung DK 0 - Deponie
Feldspattagebau Kreimbach

Teil: Dichtphasen und Verfüllung

Lageplan

Zeichen	Rev.-Datum	Projekt-Nr.	P14/203
aufgenommen	Büro Mathes	2014	Maßstab 1:2500_XREF
bearbeitet	SC	05.06.2017	Blattgröße A0
gezeichnet	SC	05.06.2017	Plan-Nr. Blatt-Nr. Revisions-Nr.
geprüft	EH	05.06.2017	105 3

PESCHLA + ROCHMES
Beratendes und planendes Ingenieurbüro

Hauptsitznummering 1
61553 Karsbach
Telefon (06331) 34113-0
Fax (06331) 34113-99
E-Mail: info@gr.de
Internet: www.gr.de

Auftraggeber	Planer
Datum	Unterschrift Datum