




Detail Auslaufbauwerk RRB1, M. 1:50  
Schnitt I-I

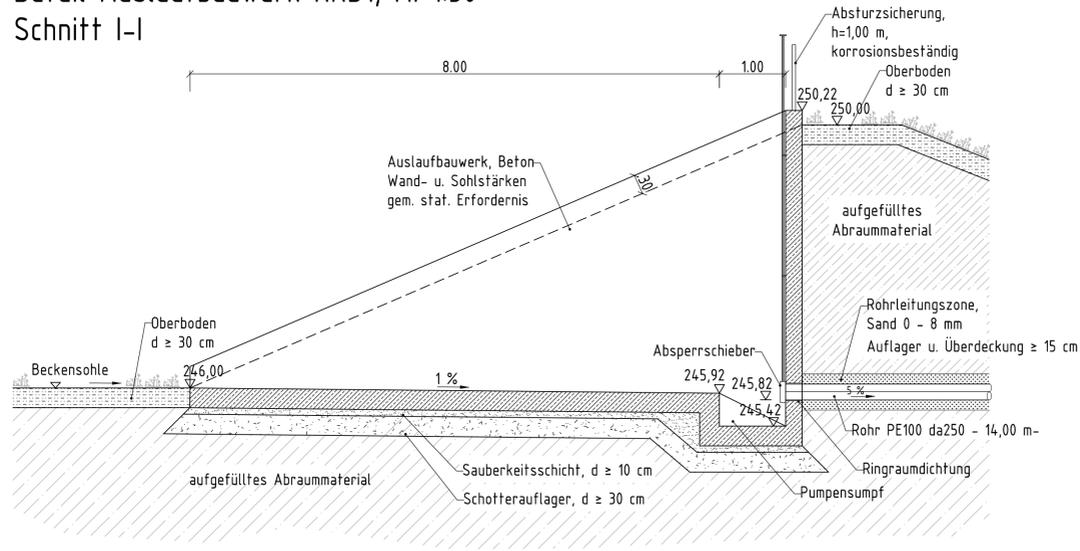


Draufsicht

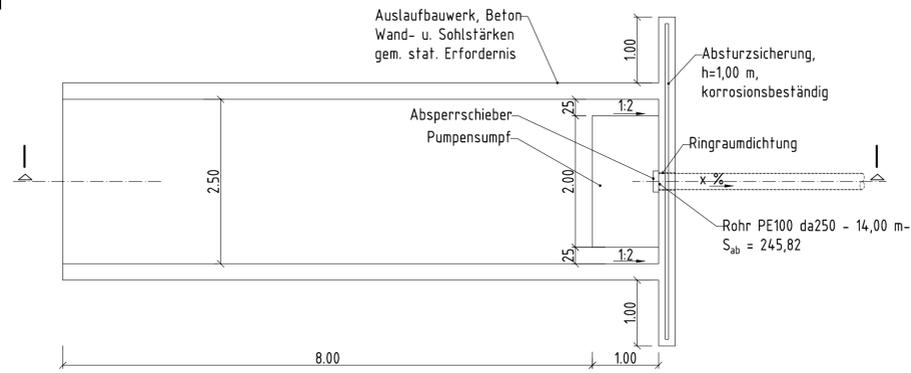


Ausschnitt LP RRB1, M 1:250

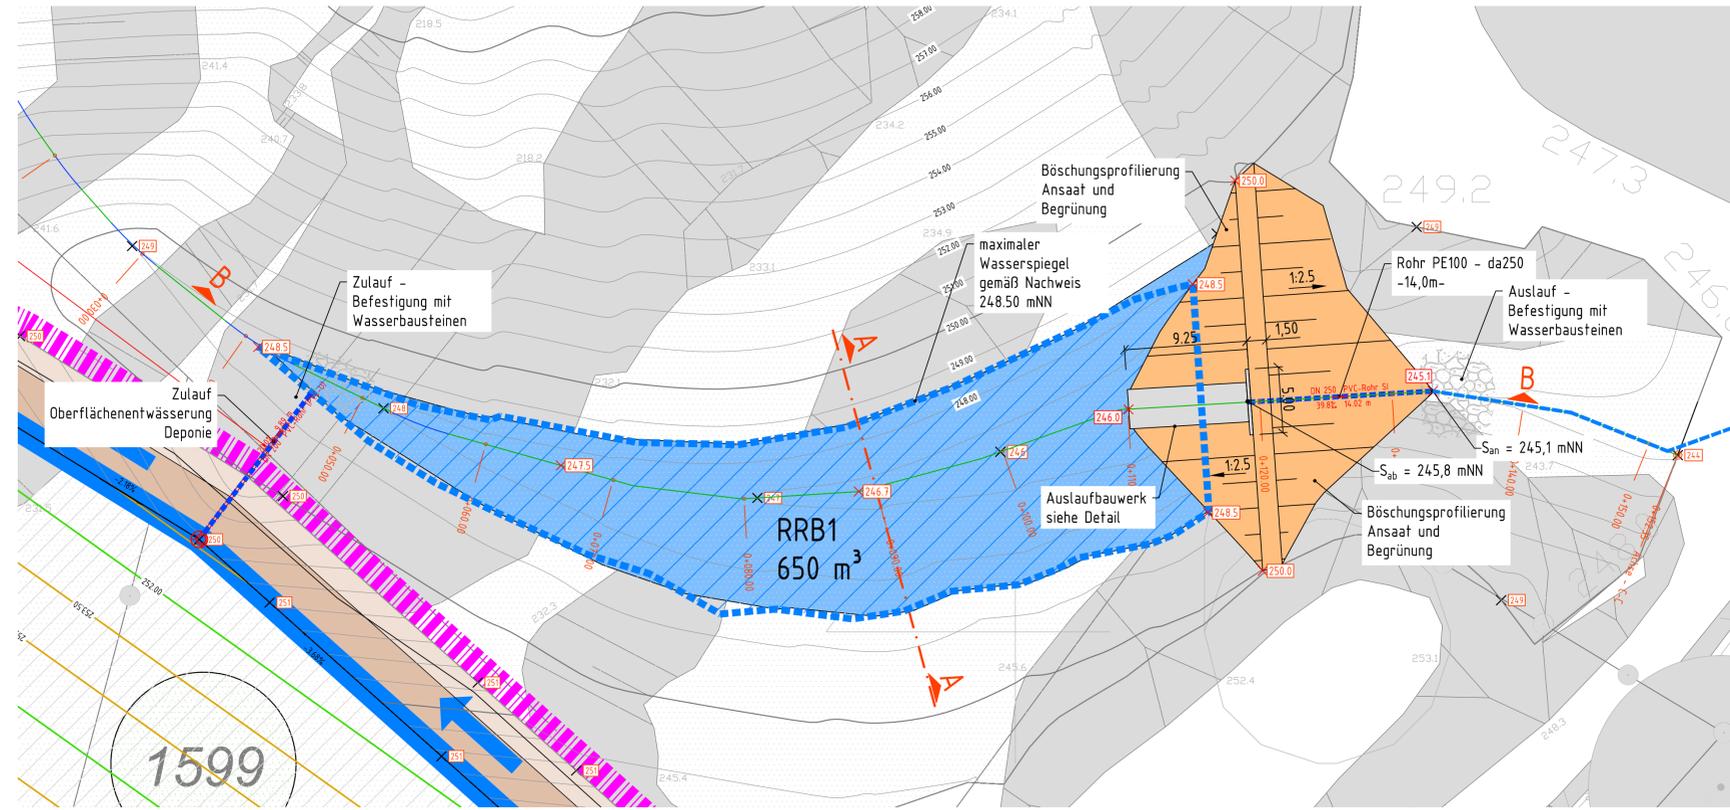

Schnitt A-A, M. 1:100

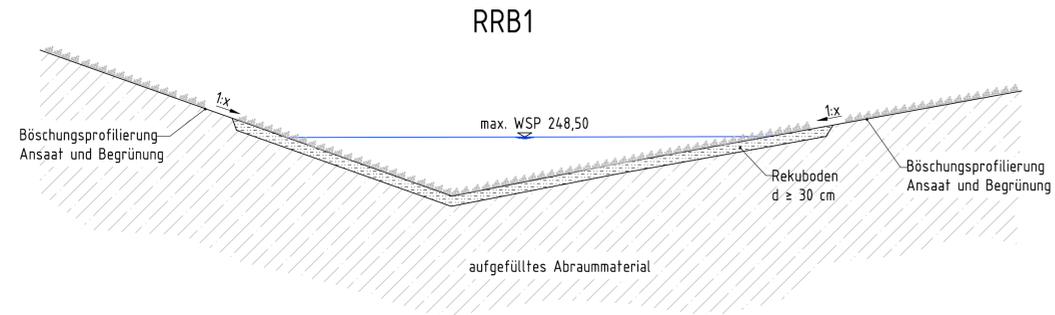

Schnitt B-B, M. 1:100

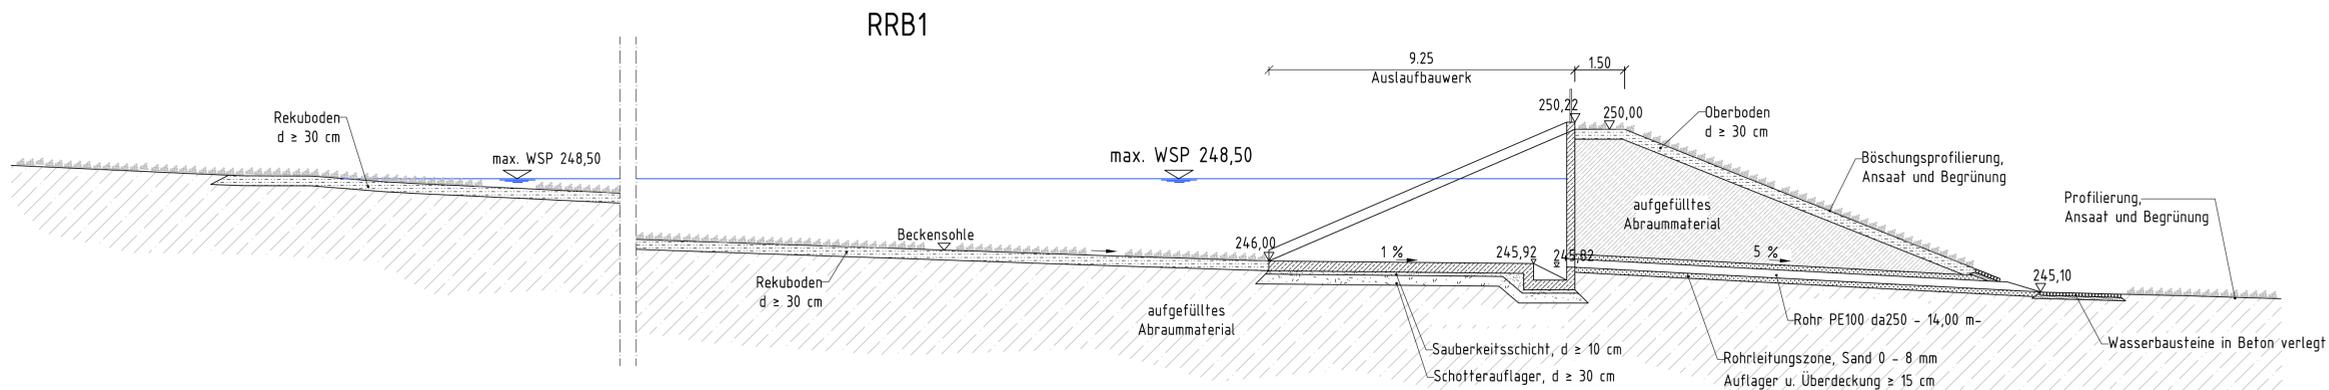

Planungsgrundlage:  
"Landesamt für Vermessung und Geobasisinformationen, Rheinland-Pfalz"  
Dafengrundlage: Geobasisinformationen der Vermessungs- und Katasterverwaltung Aktualität der Geobasisinformationen: 2014/2016

**Herbert Mathes & Söhne**  
Bergtechnisches Vermessungsbüro  
Büro für angewandte Geophysik  
Im Eschen 12, 35619 Braunfels-Tiefenbach  
Telefon (06473) 92 11 - 0, Telefax (06473) 92 11 - 20  
info@bergvermessung-mathes.de, www.bergvermessung-mathes.de

Alle Höhenangaben in müNN

Genehmigungsplanung

Auftraggeber:  
Basalt AG - Südwestdeutsche Hartsteinwerke

Projekt:  
Planung DK 0 - Deponie  
Feldspattagebau Kreimbach

Teil:  
Planungsbereich RRB1 (Nord-Ost) mit Anschluss  
Einleitpunkt nach Bestandsvermessung 2014  
Ausschnitt Lageplan RRB1, Querprofile, Details

	Zeichen	Rev.-Datum	Projekt-Nr.
aufgenommen	Büro Mathes	2014/2016	P14203
bearbeitet	SC	12.06.2017	Maßstab 1:50_1 / 1:100
gezeichnet	SC	12.06.2017	Blattgröße 914,00 x 630,00 mm
geprüft	EH	12.06.2017	Plan-Nr. Blatt-Nr. Revisions-Nr.
			107 2

**PESCHLA + ROCHMES**  
Beratendes und planendes Ingenieurbüro  
Hertelsbrunnring 7  
67657 Kaiserslautern  
Telefon (0631) 34113-0  
Fax (0631) 34113-99  
e-mail: info@gpr.de  
Internet: www.gpr.de

Auftraggeber	Planer
Datum	Unterschrift Datum