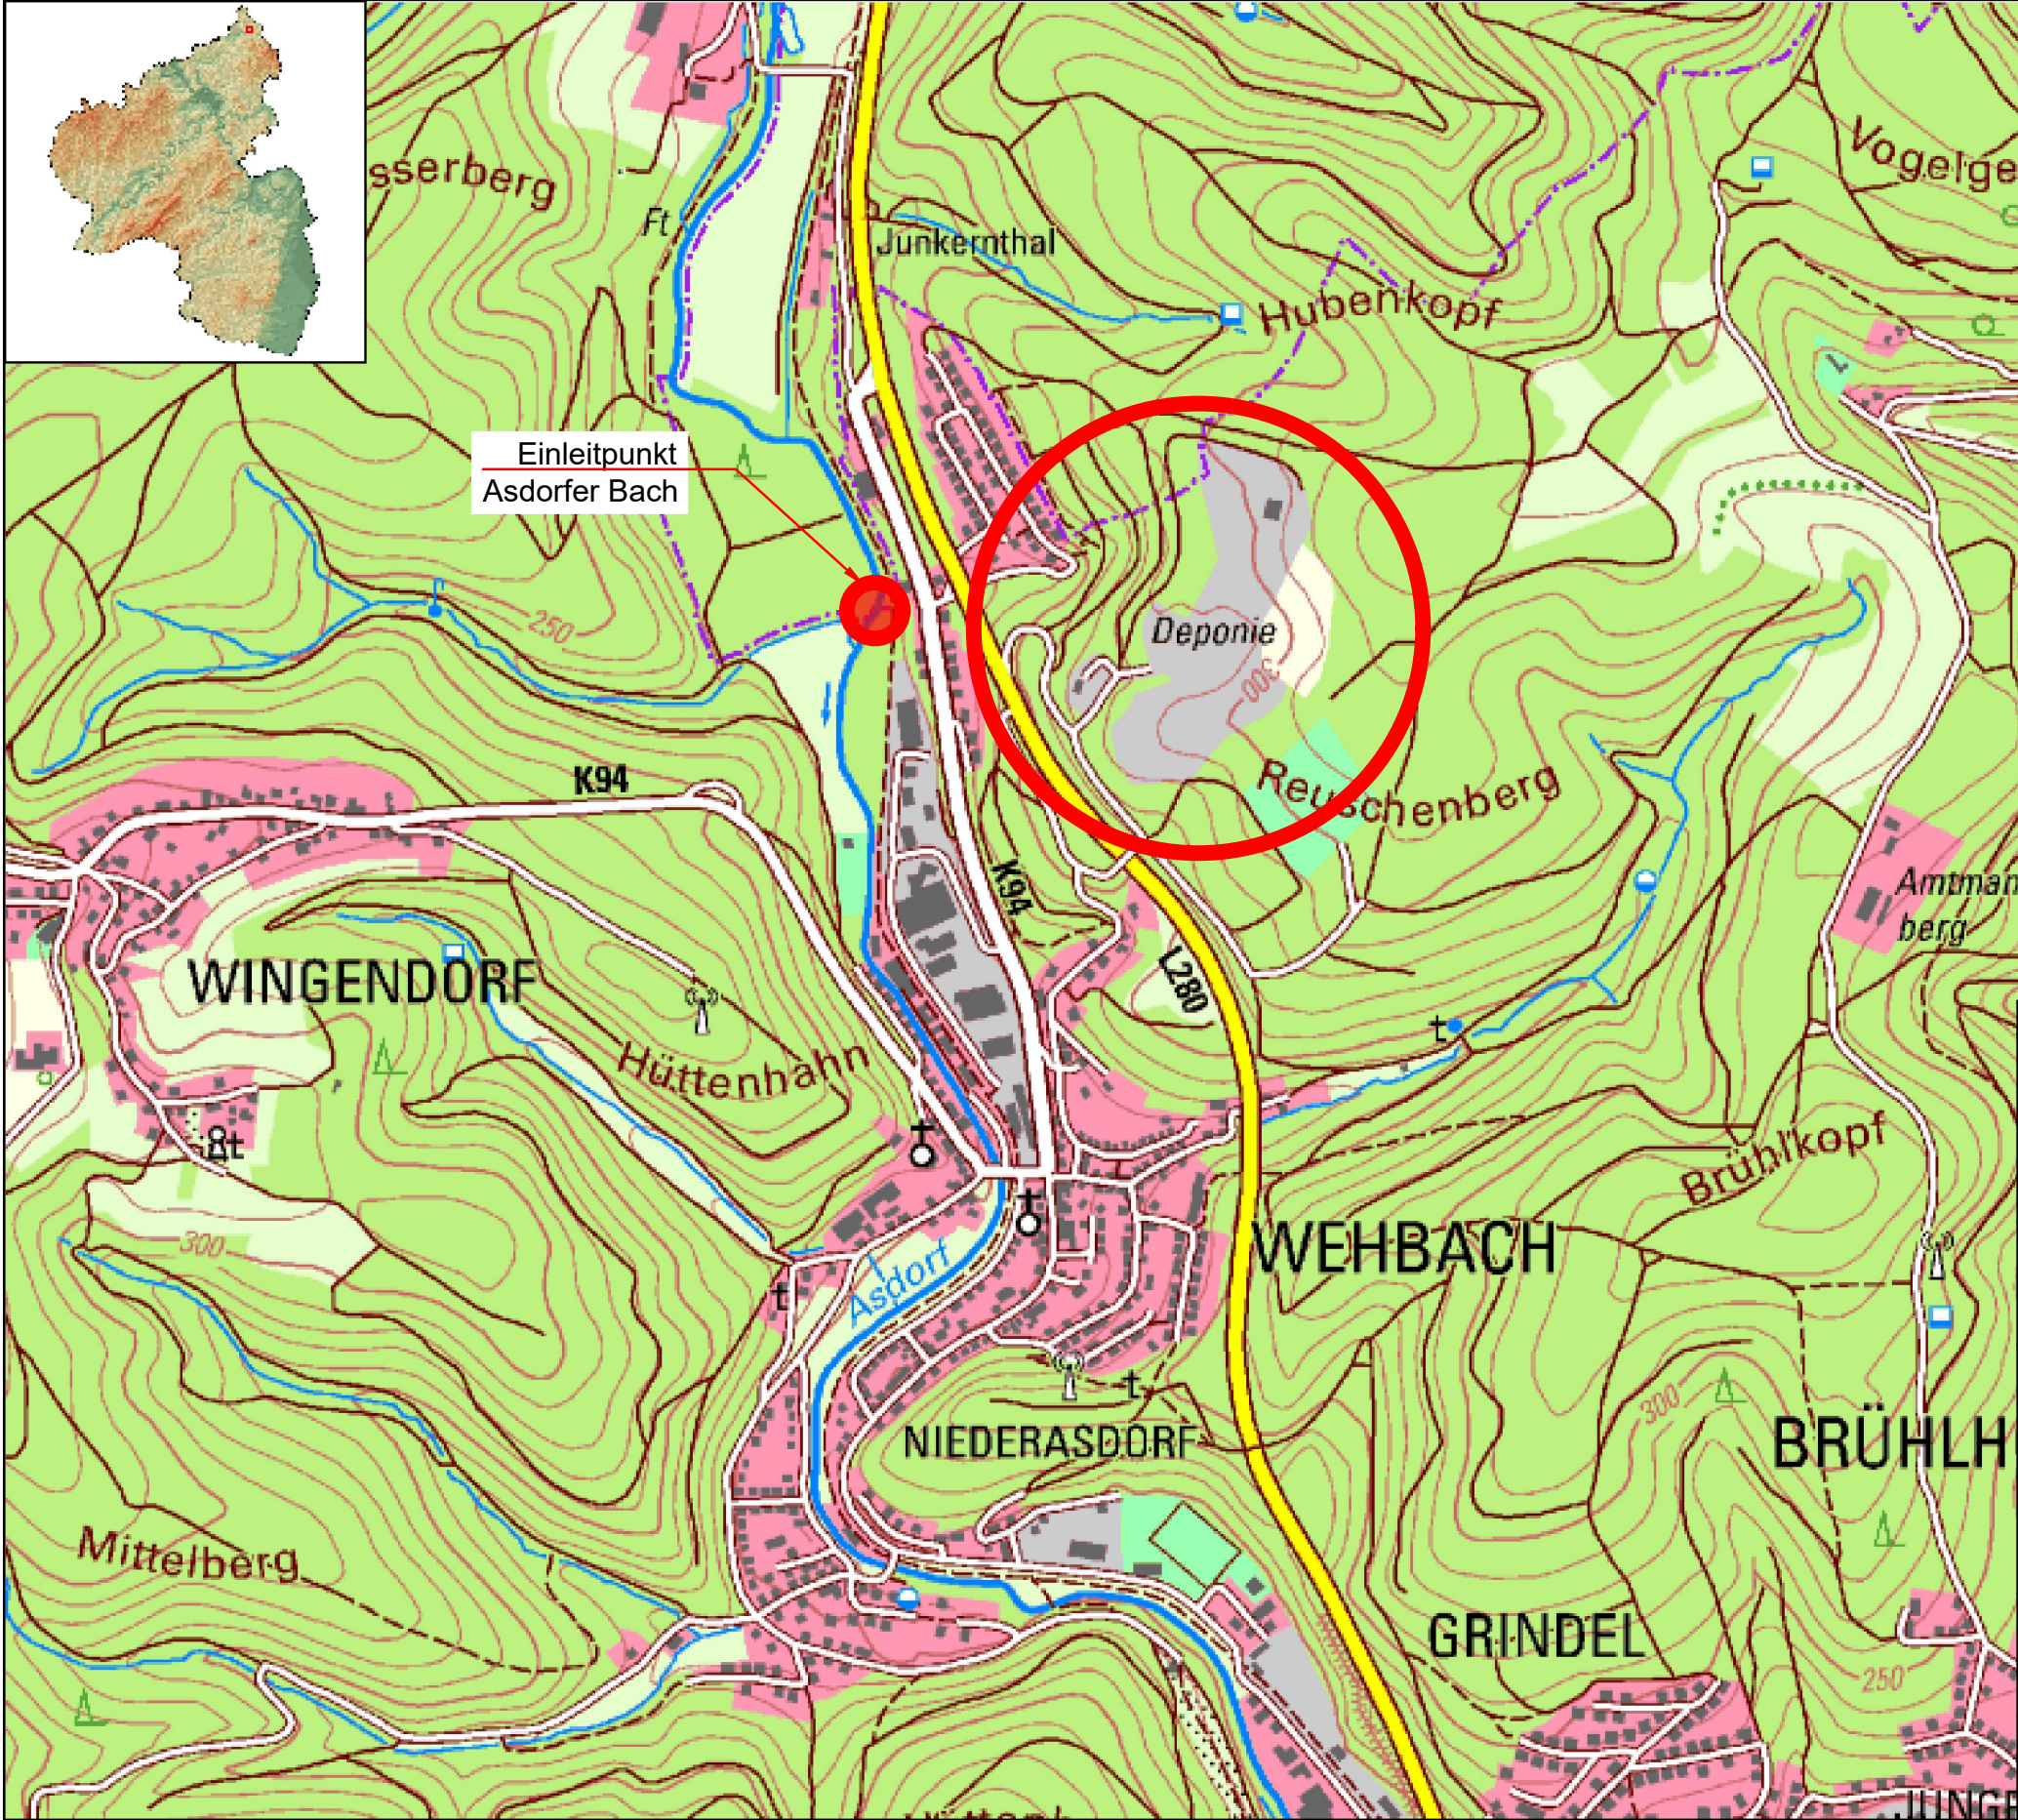
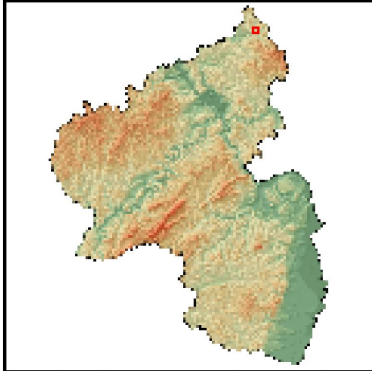


Nr. : 1		Originalplan	
Abfallwirtschaftsbetrieb Landkreis Altenkirchen			
AWB - Parkstraße 8 - 57610 Altenkirchen		Telefon (02681) 81-30 20 Telefax (02681) 81-30 00	
Projekt: Deponie Kirchen-Wehbach Neuerrichtung einer Deponie DK I am genehmigten Deponiestandort			
Planbezeichnung: Lageplan Topografische Karte		Planungsphase: Gen.-Planung	
		Maßstab: 1 : 10.000	
		Plannummer: E3-1	
		Archivnummer:	
Technischer Leiter :		Der Planverfasser : 	
		Datei: webu1801\ bearb.: MK 04/2020 gez.: MK 04/2020 gepr.: EH 04/2020	
Ingenieurgruppe RUK Auf dem Haigst 21 70597 Stuttgart Tel.: 07 11 / 9 06 78-0 Fax.: 07 11 / 9 06 78-88		Ingenieurgruppe RUK GmbH Geschäftsführer: Dipl.-Ing. (FH) E. Haubrich Begutachtung, Beratung, Projektplanung und Forschung für Kreislaufwirtschaft, Deponietechnik und Altlastensanierung	
			