
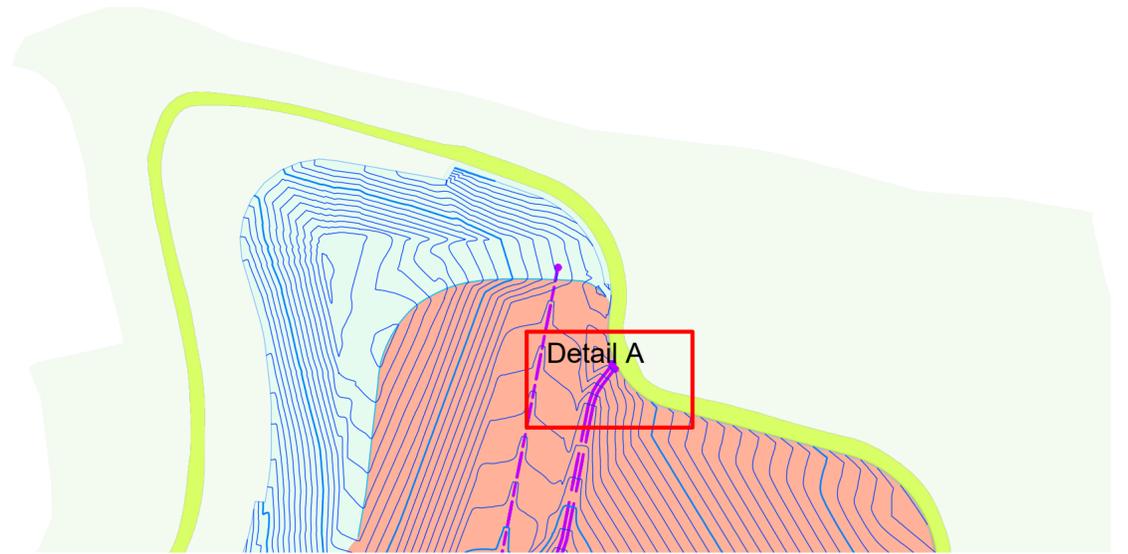



Detail
Kontrollschacht
M 1 : 50

Lageplan
M 1 : 2000

Daraufsicht

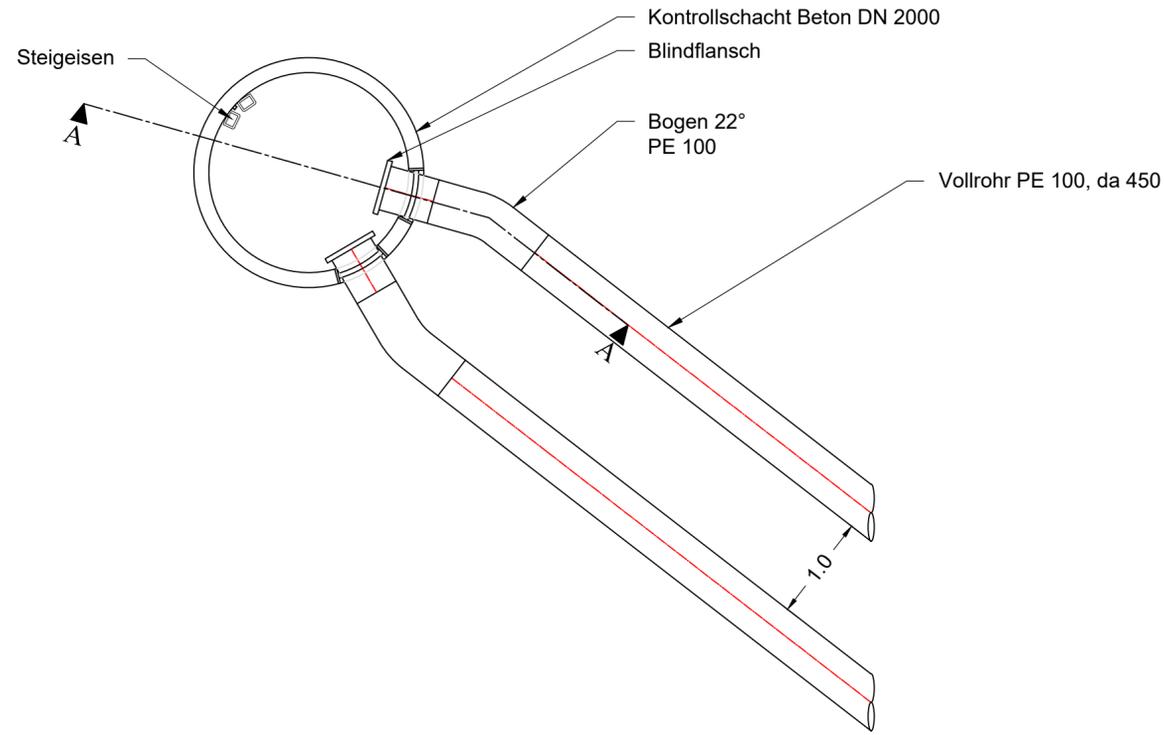

Schnitt A - A

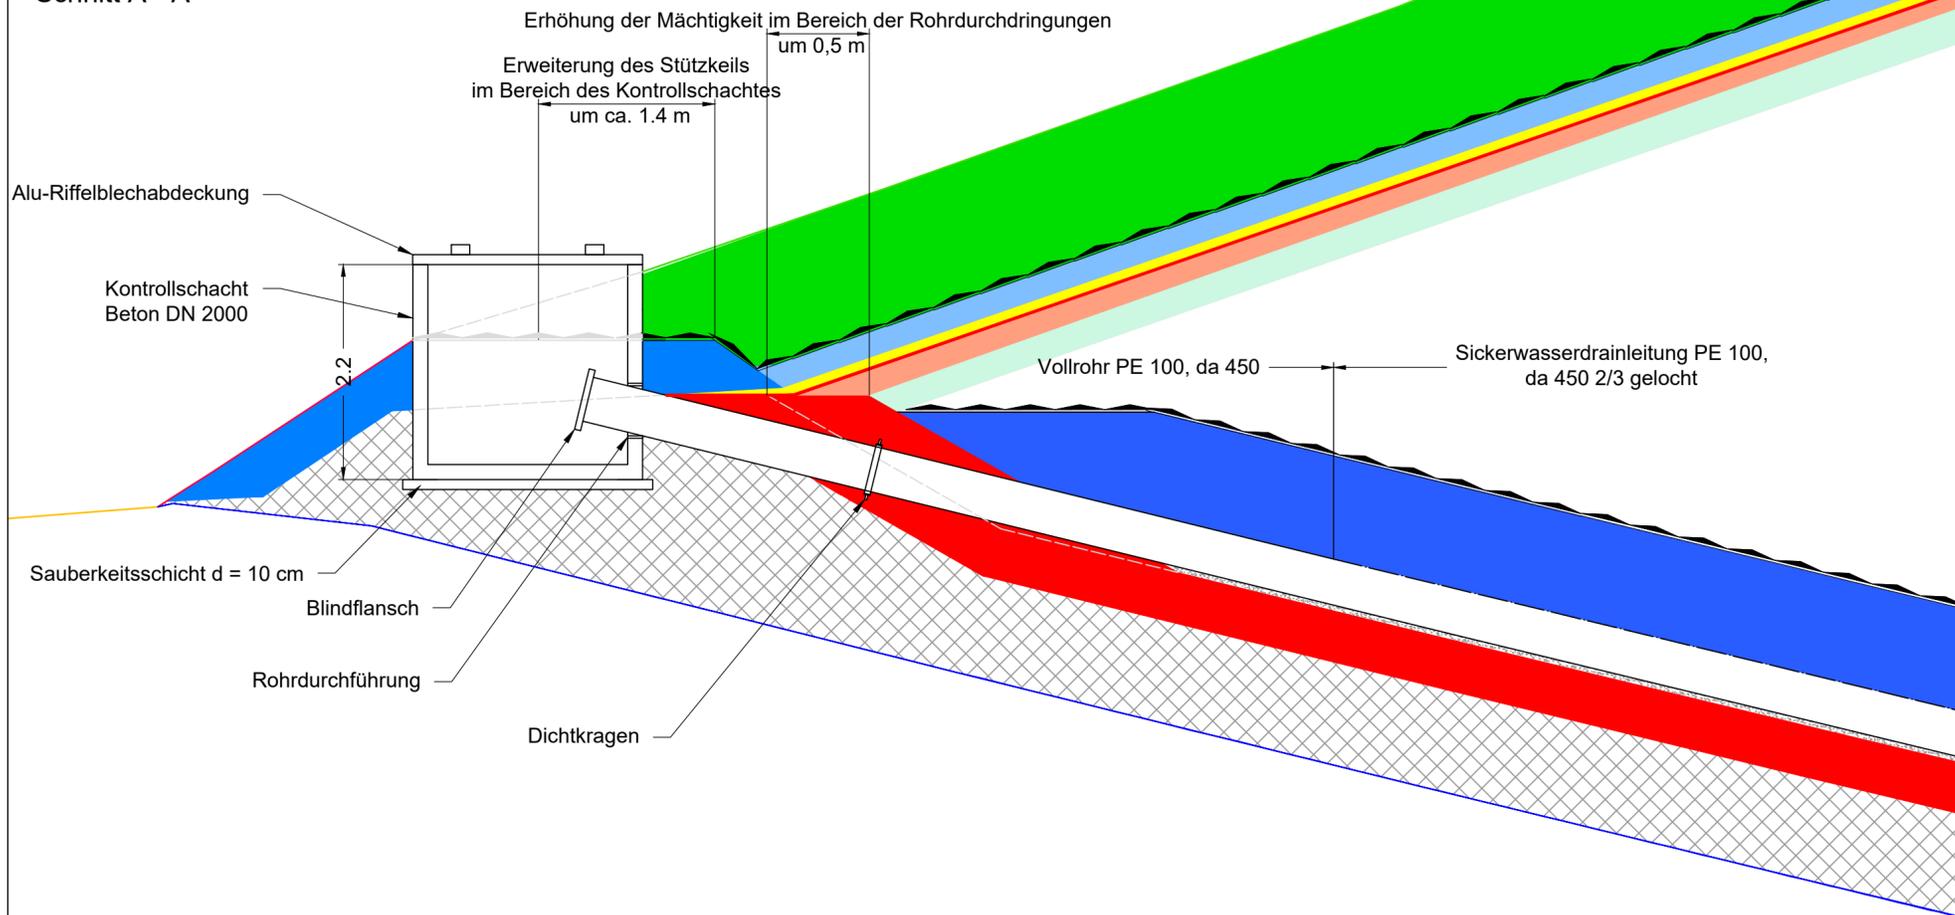

Nr. : 1	Originalplan	
Abfallwirtschaftsbetrieb Landkreis Altenkirchen		
AWB - Parkstraße 8 - 57610 Altenkirchen		Telefon (02681) 81-30 20 Telefax (02681) 81-30 00
Projekt: Deponie Kirchen-Wehbach Neuerrichtung einer Deponie DK I am genehmigten Deponiestandort		
Planbezeichnung: Regeldetail Kontrollschacht bergseitig		Planungsphase: Gen.-Planung
		Maßstab: 1 : 2000, 1 : 50
		Plannummer: DKWE-4-18
		Archivnummer:
Technischer Leiter :	Der Planverfasser : 	Datei: webu1801\
		bearb.: MK 04/2020 gez.: MK 04/2020 gepr.: EH 04/2020
Für diese Zeichnung behalten wir uns alle Rechte vor.		
Ingenieurgruppe RUK GmbH Auf dem Haigst 21 70597 Stuttgart Tel.: 07 11 / 9 06 78-0 Fax.: 07 11 / 9 06 78-88		Ingenieurgruppe RUK GmbH Geschäftsführer: Dipl.-Ing. (FH) E. Haubrich Begutachtung, Beratung, Projektplanung und Forschung für Kreislaufwirtschaft, Deponietechnik und Altlastensanierung 