
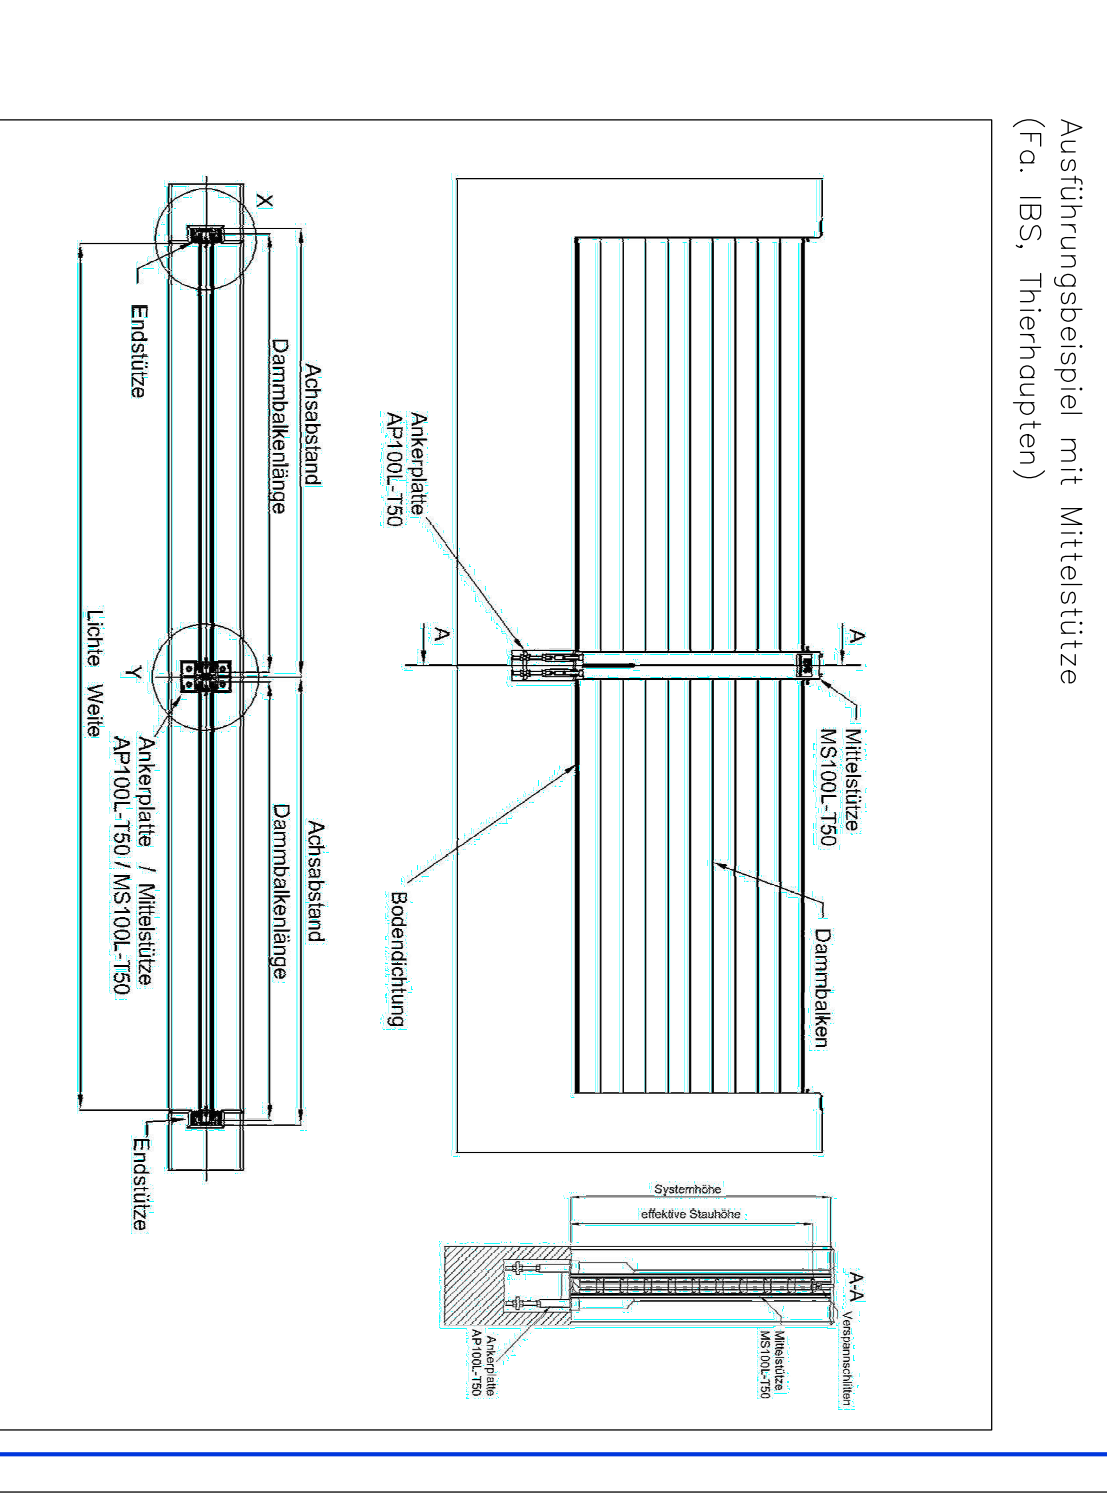
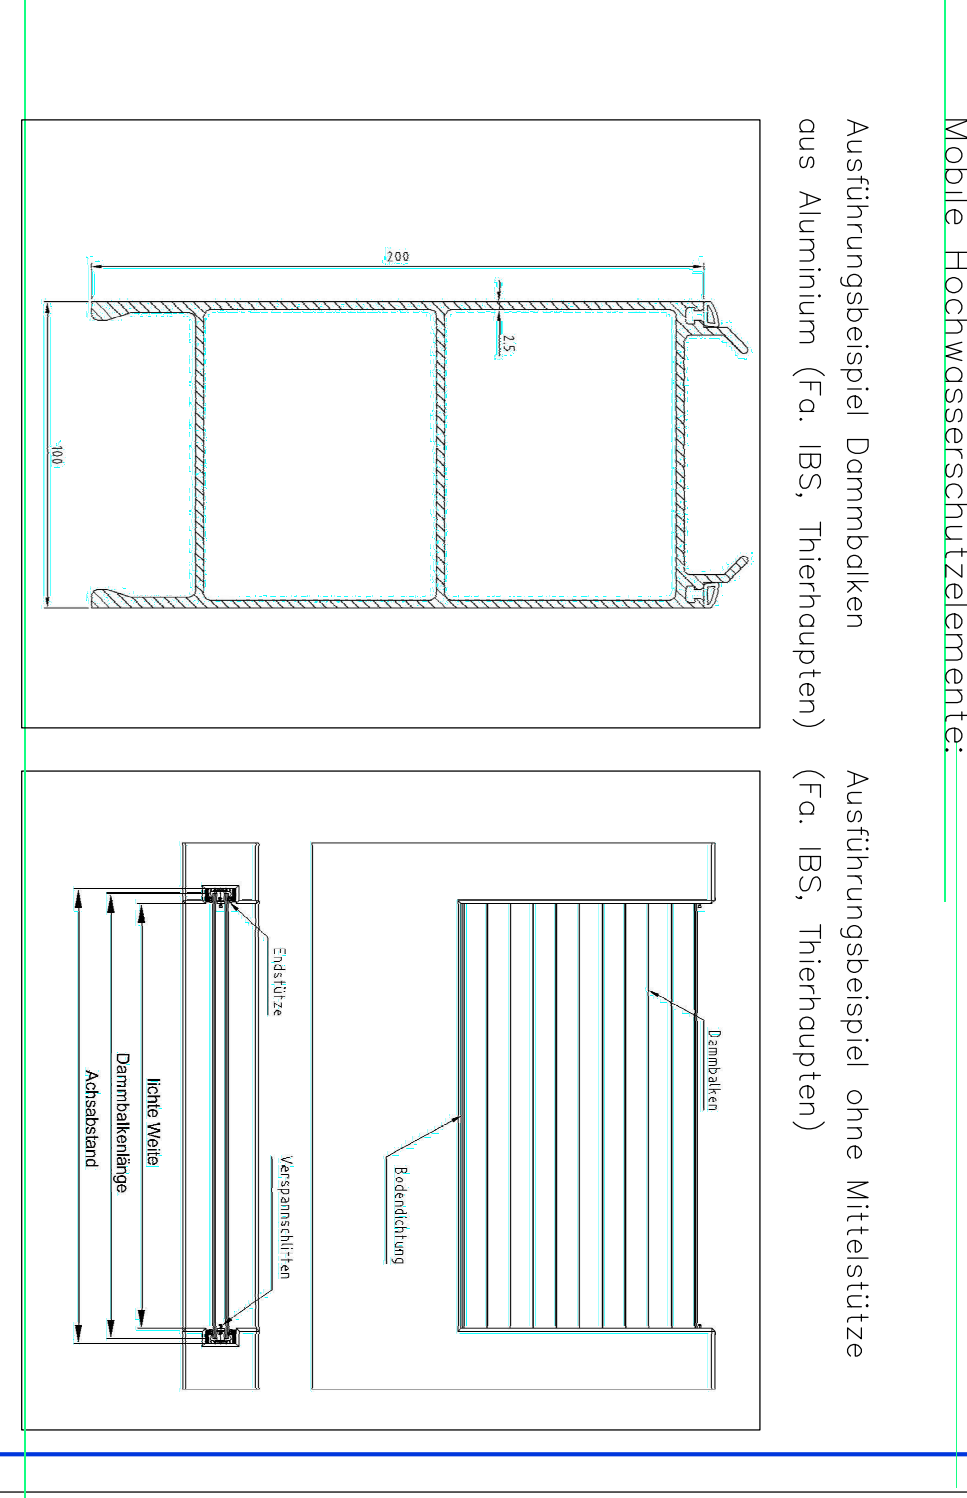
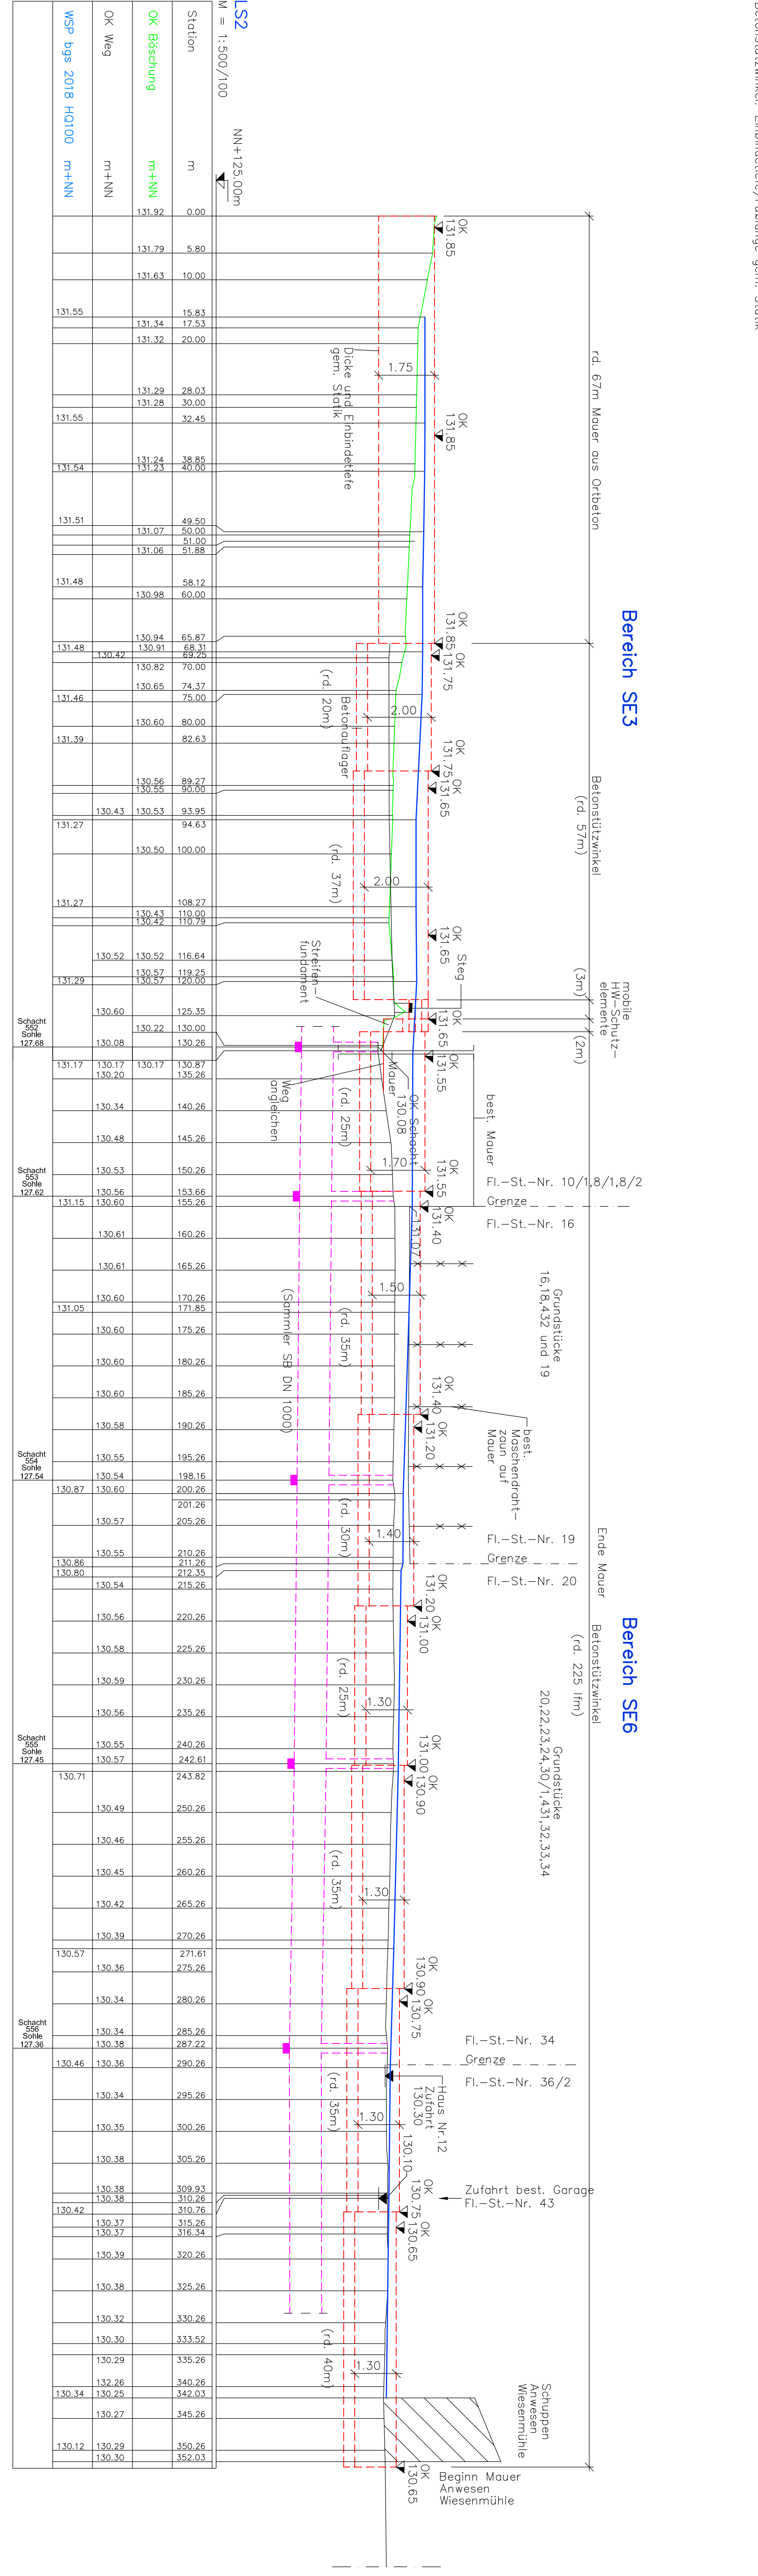


Logeplanausschnitt M = 1:1000

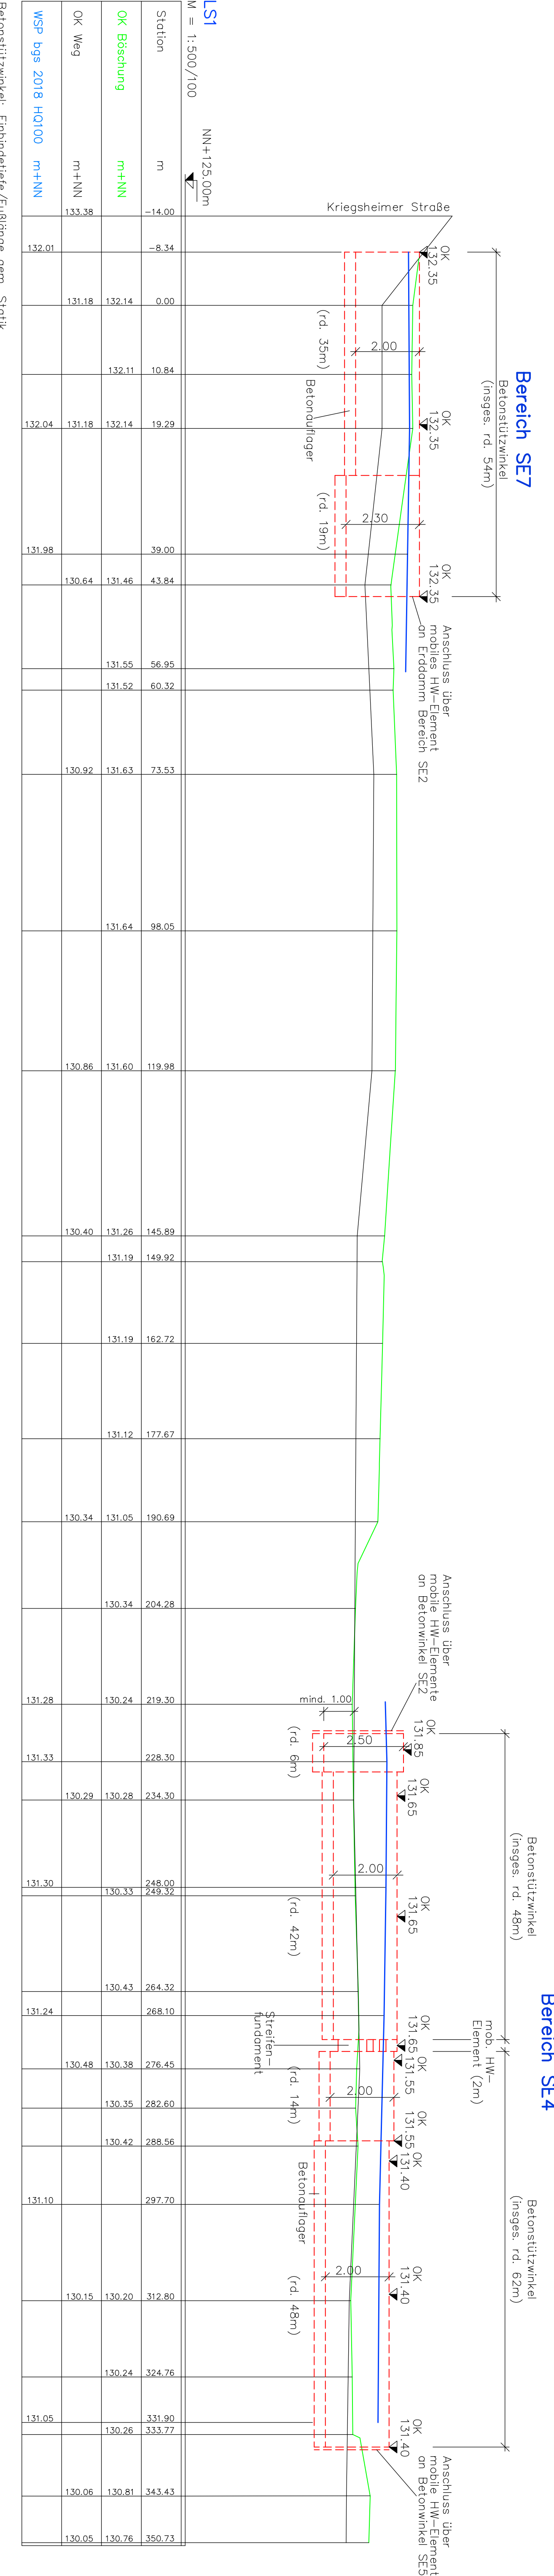

ANTRAG AUF ÄNDERUNG PLANFESTSTELLUNG GEM. § 88 WHG
TEKTUR 2018 GENEHMIGUNGSPLANUNG
 ORTSGEMEINDE NONSENEN
 BEZIRKSGEMEINSCHAFT NÖRDLICHE HOCHWASSERSCHUTZMASSNAHMEN
 ABSCHNITT SE3/SE4/SE6
 LAGEPLAN/LANGSSCHNITTE 1 UND 2
 Datum: 02/2019
 Bearbeiter: TW/SE
 Auftraggeber: BREHM & CO.

Maßstab: 1:500
 Blattgröße: 1,500 x 0,750