





### Schnitt Q-Q (SEO neu) M 1:50

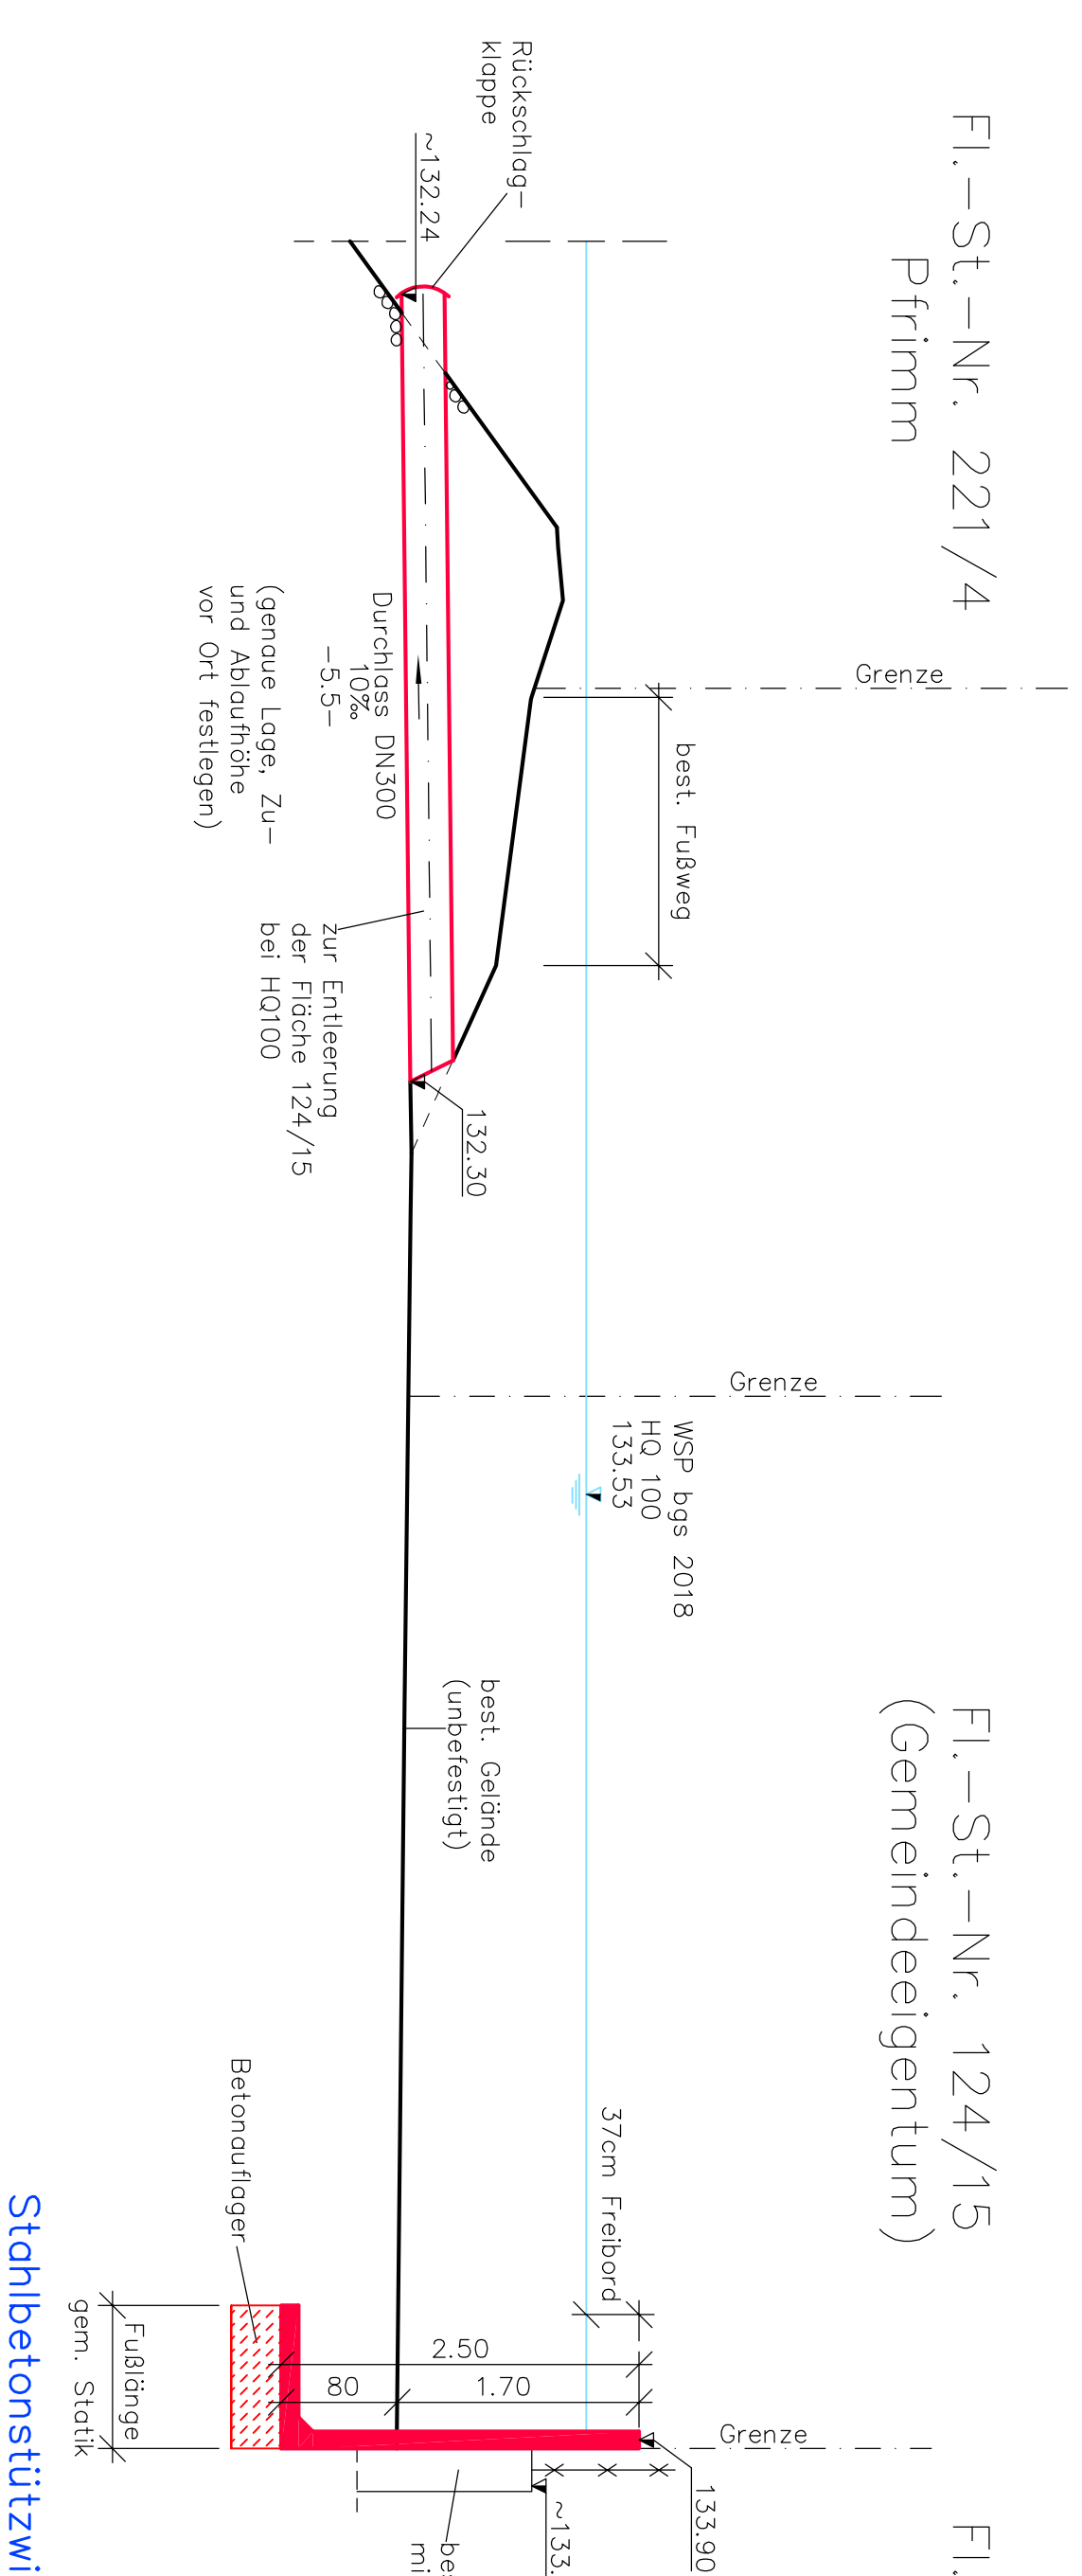

### Schnitt P-P (SEO neu) M 1:50

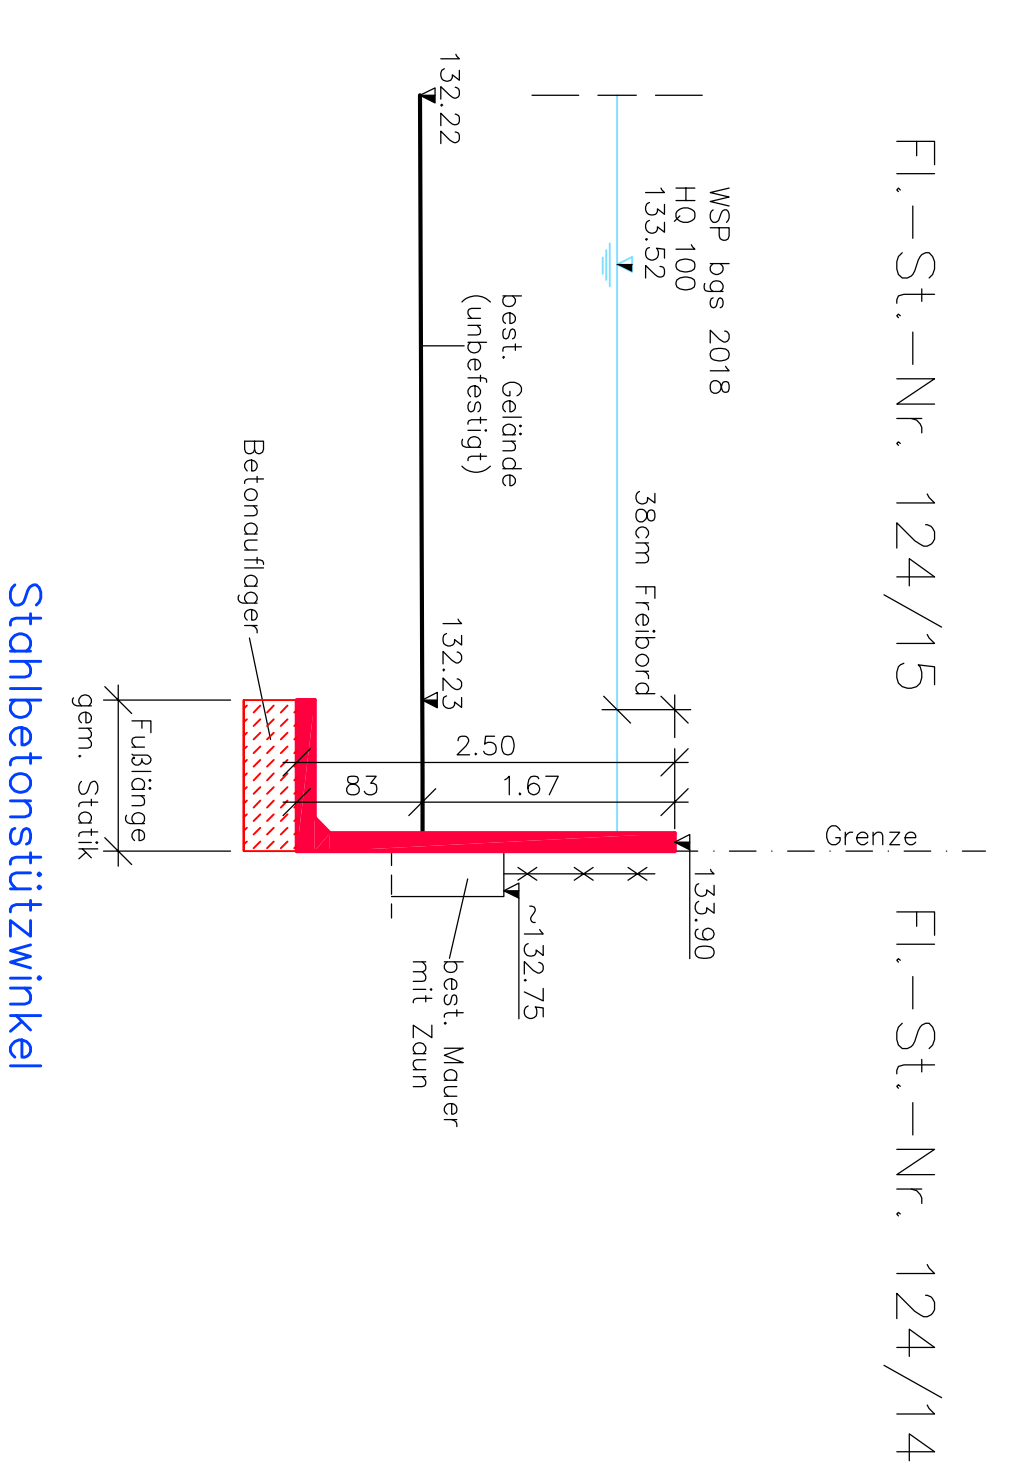

### Schnitt G-G (SEO neu) M 1:50

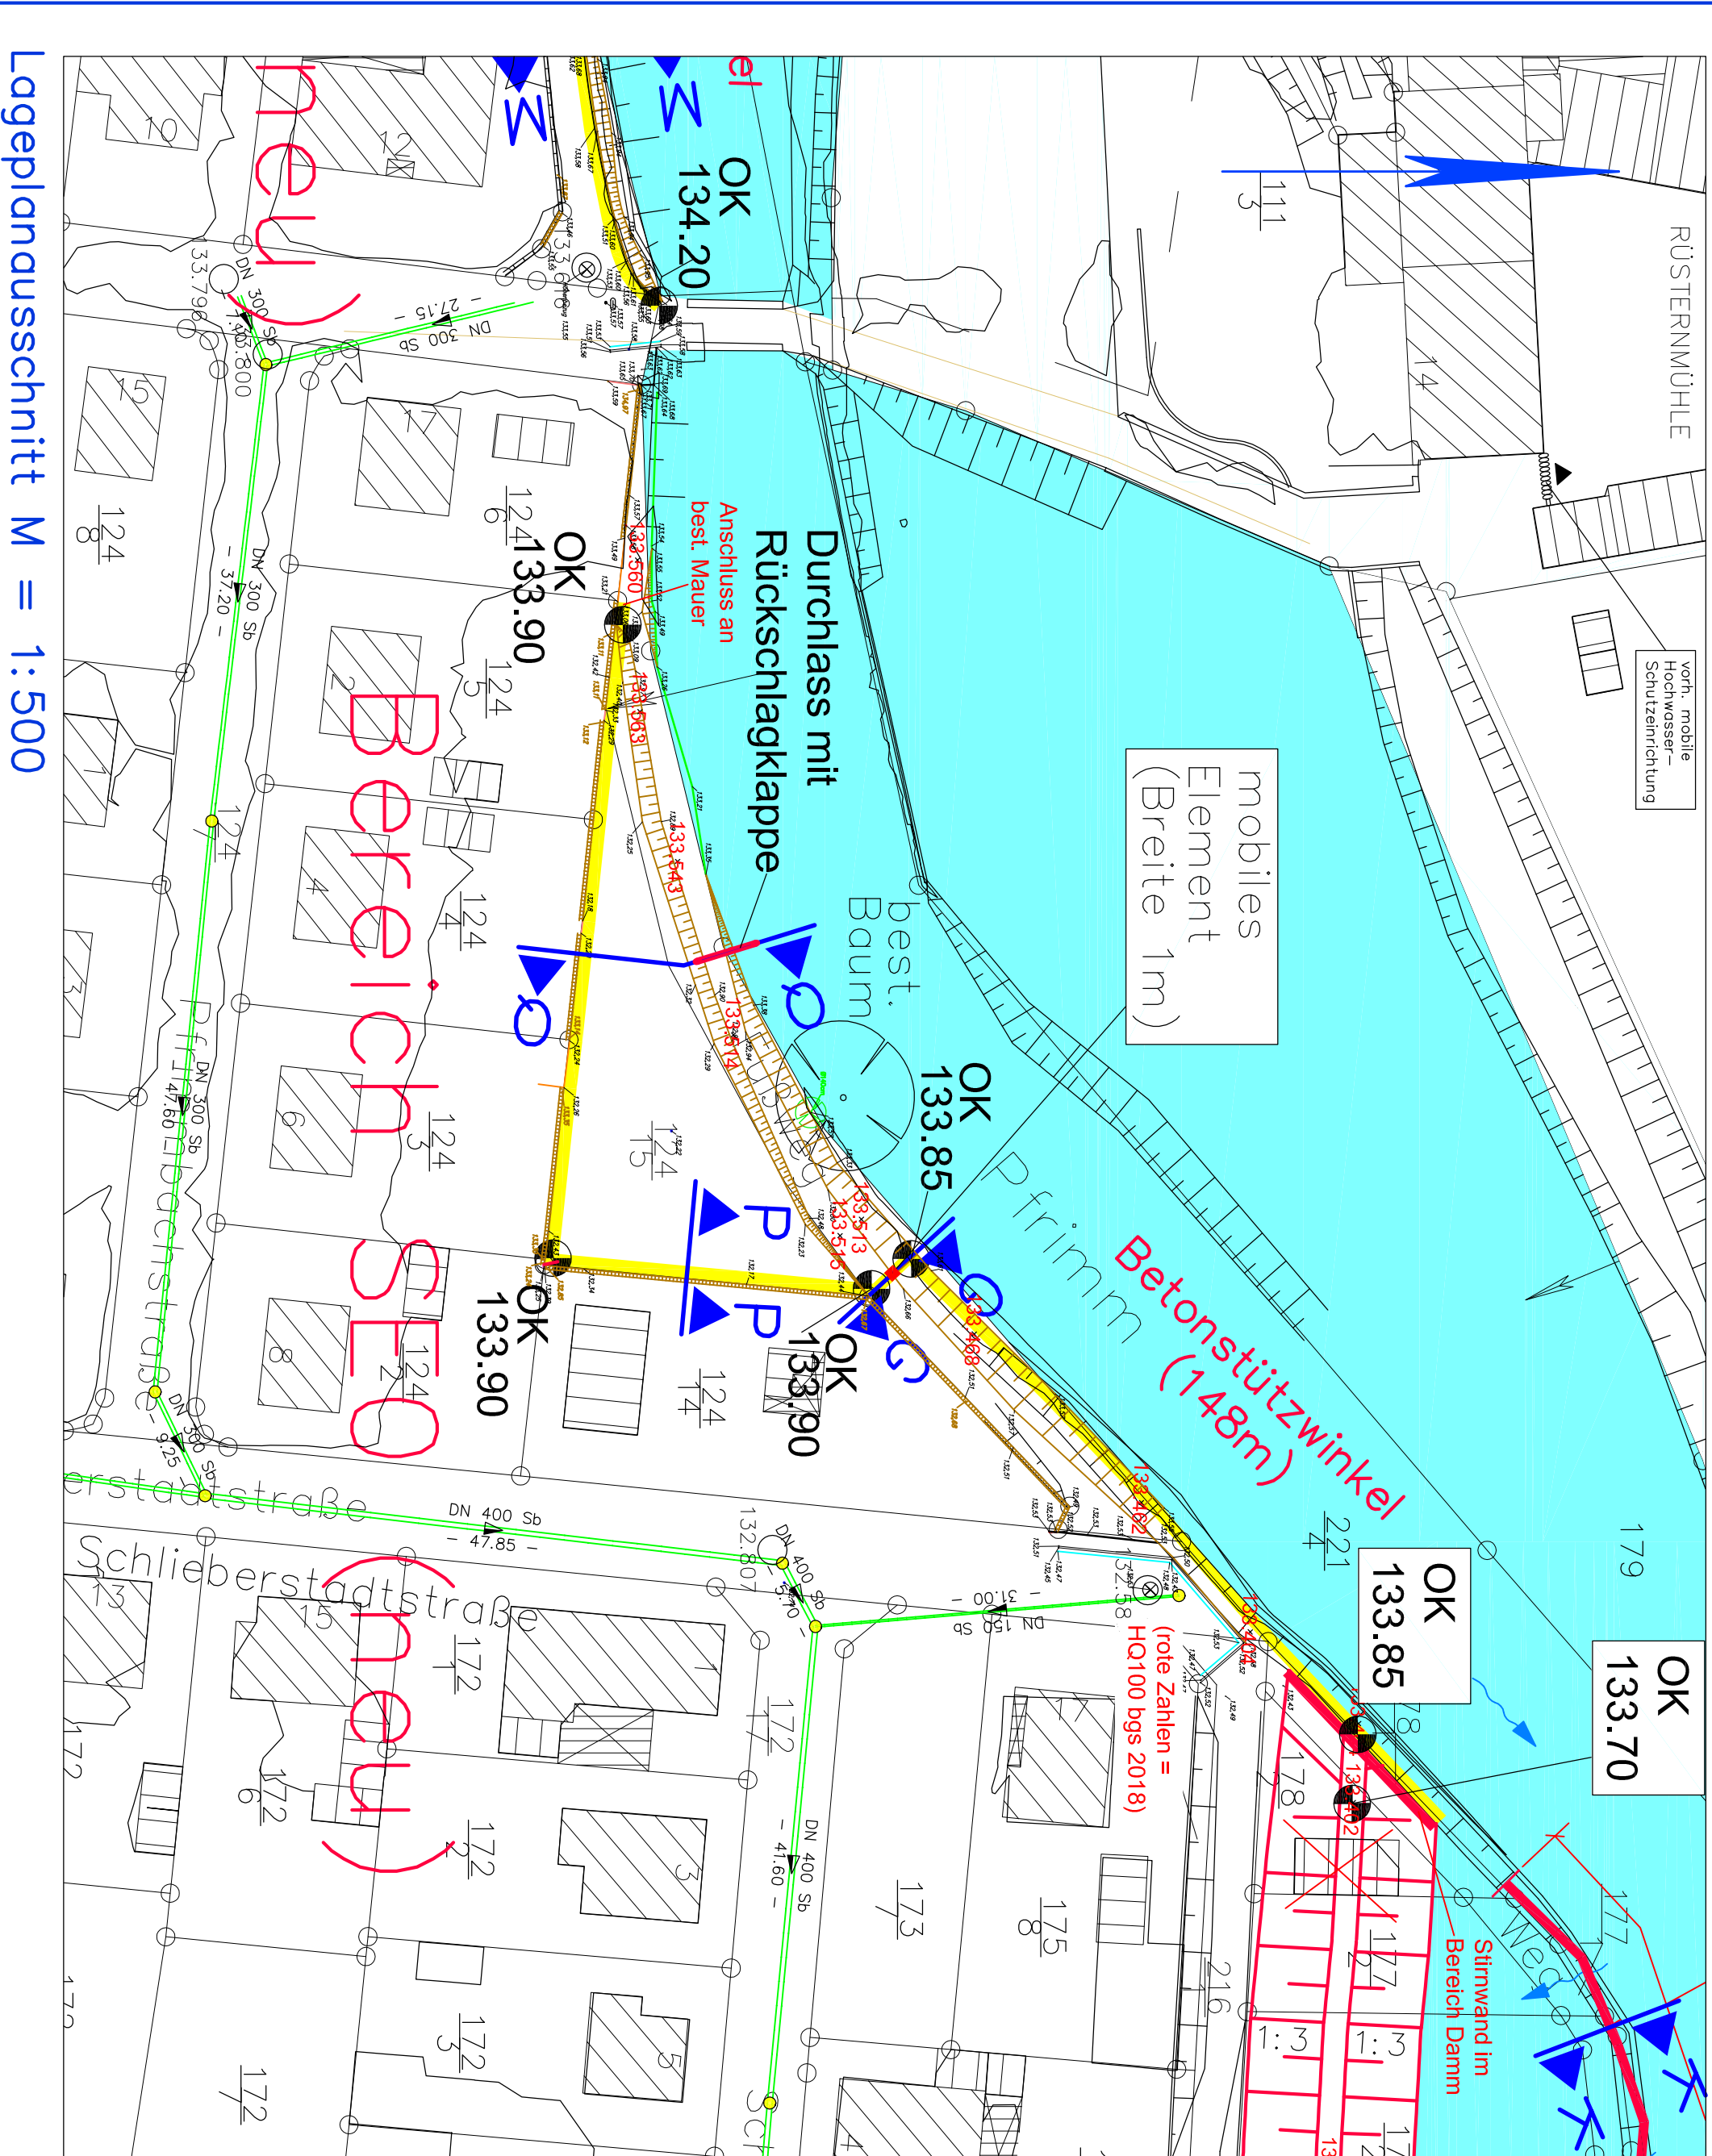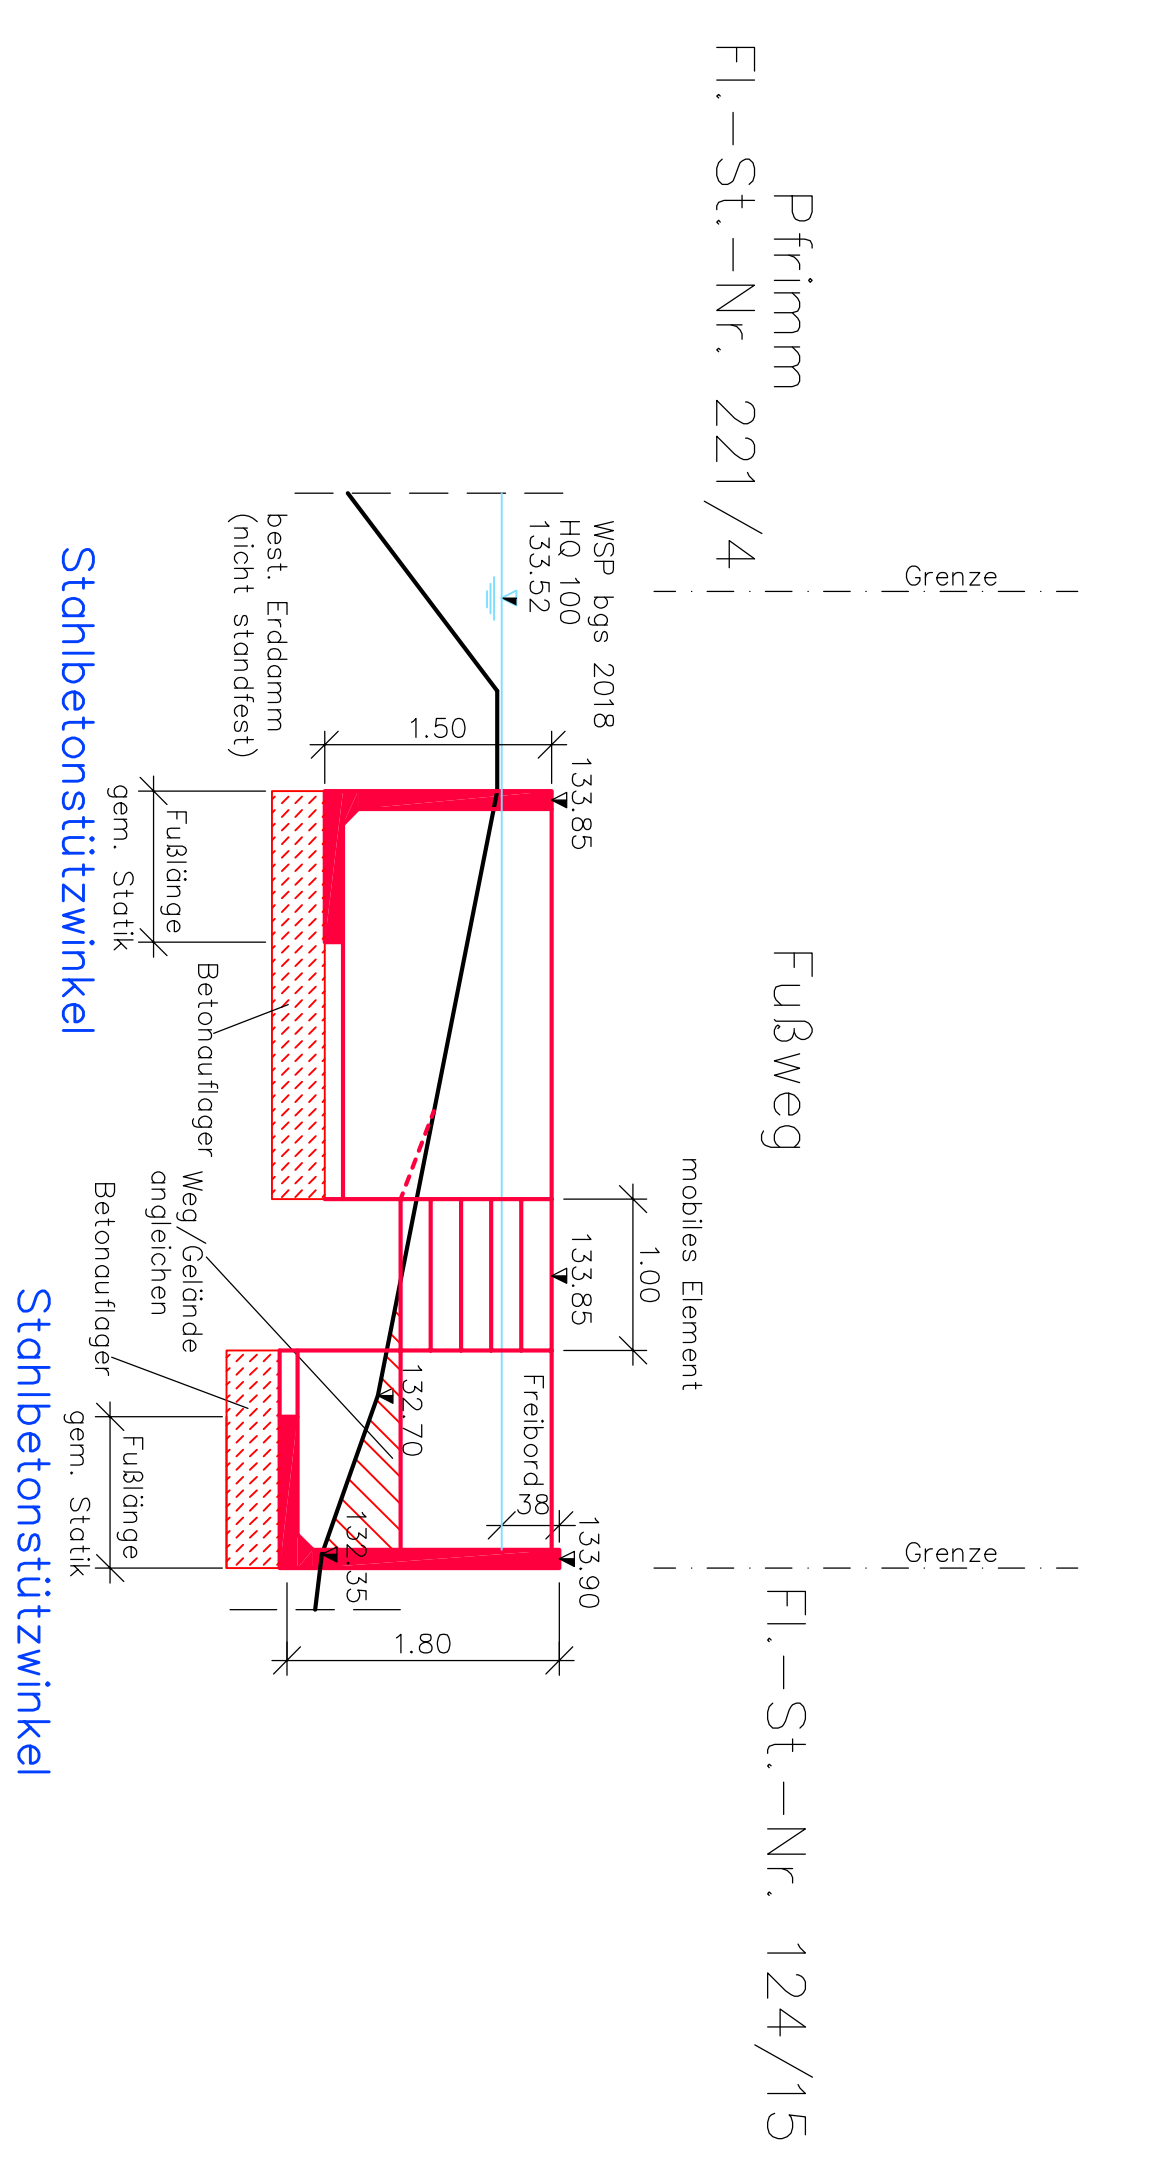

Lageplanausschnitt M = 1:500

(LP-Schnitt SEO)

Maßstab: 1:50

### ANTRAG AUF ÄNDERUNG PLANFESTSTELLUNG GEM. § 68 WHG TEKTUR 2018 GENEHMIGUNGSPLANUNG

Projektbezeichnung:	ORTSGEMEINDE MONSHEIM	Blatt:	5
Projekt:	2002-26-05	Anlage:	3
Teil:	II: HOCHWASSERSCHUTZMASSNAHMEN		
Darstellung:	ABSCHNITT SEO (NEU)		
	LAGEPLAN/SCHNITTE		
Masstab:	1:50	Datum:	02/2019
Zeichner:	TE/ZI	Bezeichnet:	TK/SE
Auftraggeber:			

**BREHM & CO.**  
GmbH

Praxis: Kirchheimbolanden 9  
67292 Kirchheimbolanden  
Telefon: 06352/705880  
Telefax: 06352/705880

D. J. Brehm

