


Zeichenerklärung

Planung		Verwaltung	
	Baumaßnahme		Kreisgrenze
	Rückbau Wege		Gemeindegrenze
Straßennetz		Natur, Landschaft, Wasser	
	Bundesstraße		FFH-Gebiet
	Landesstraße		Naturschutzgebiet
	Kreisstraße		Landschaftsschutzgebiet
			Wasserschutzzone I / II
			Wasserschutzzone III

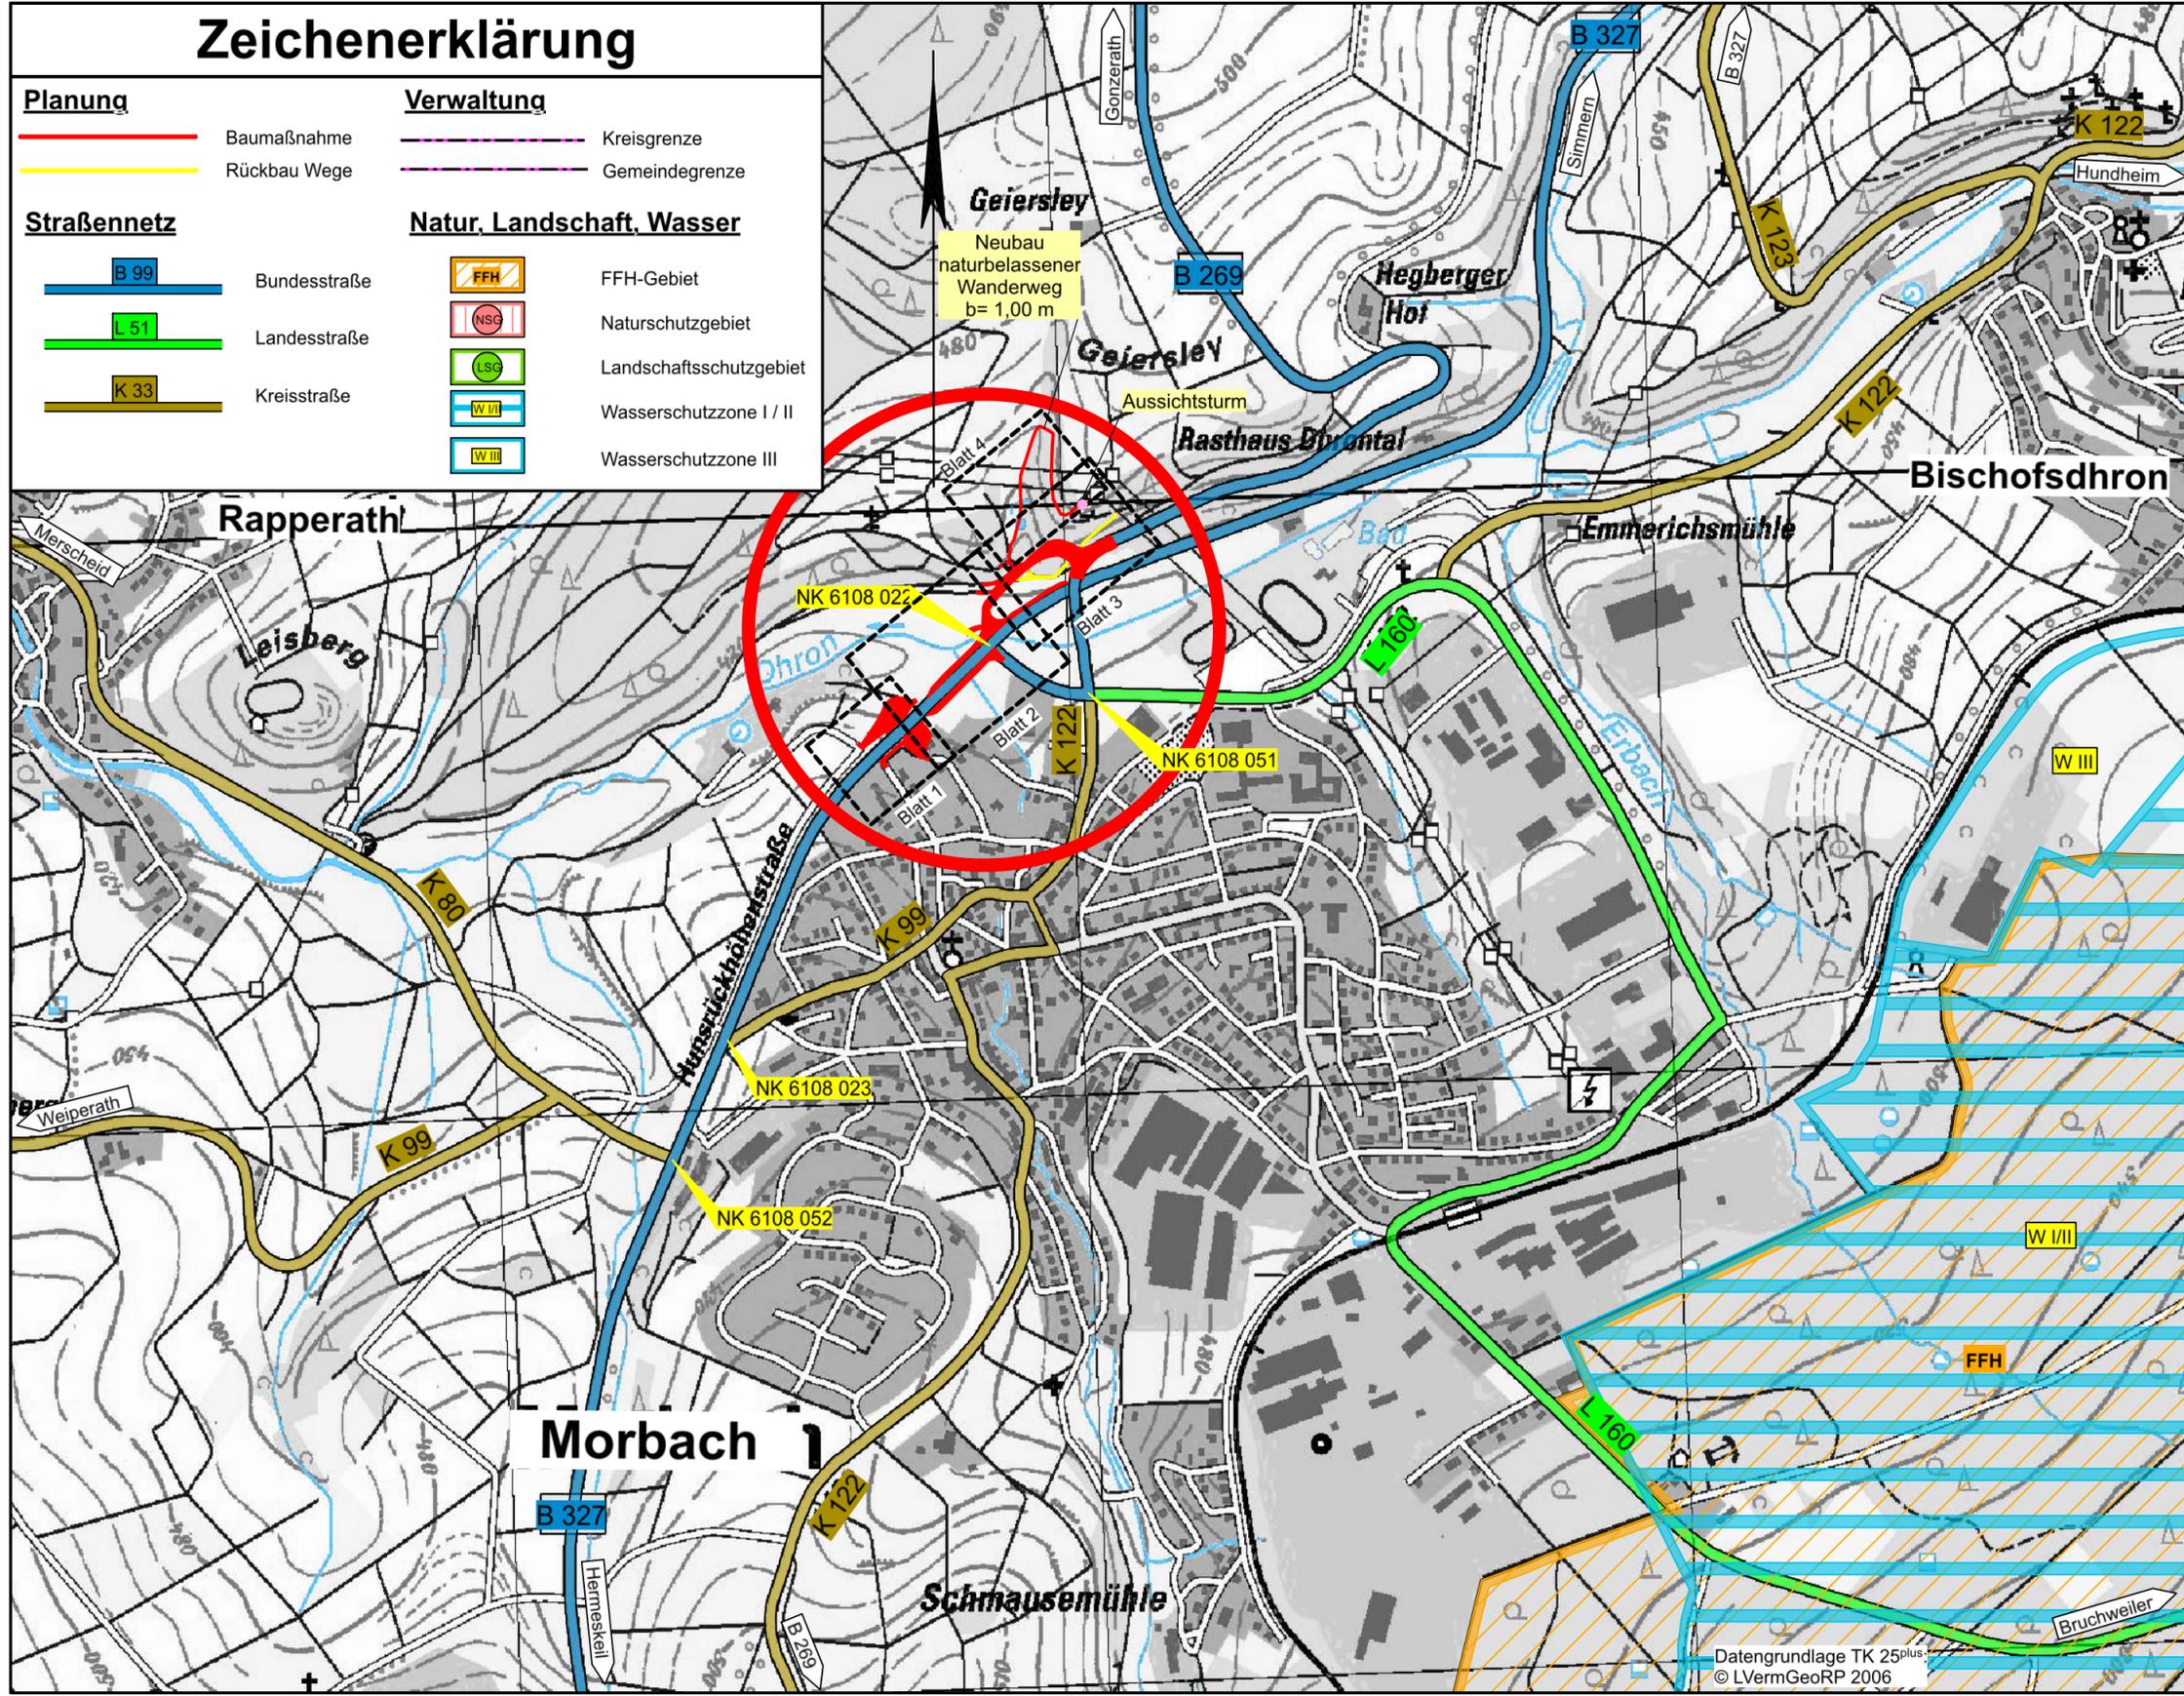

Entwurfsbearbeitung:		Projekt-Nr.:		
	V - KON KG	Datum	Zeichen	
	Trierer Straße 29	27.06.2016	A. Barth	
	54439 Saarburg	gezeichnet:	27.06.2016	F. Kozik
	Tel.: 06581 99698- 0	geprüft:	27.06.2016	C. Piskol
	Fax: 06581 99698-10	Dateiname:	03011f1.pltx	
www.v-kon-ing.de				

PLANFESTSTELLUNG

Rheinland-Pfalz

Landesbetrieb Mobilität
Trier
Dasbachstraße 15c · 54292 Trier
Tel: 0651/9796-0 · Fax: 0651/9796-1480

B 327, B 269 AS Morbach	Anlage: 3 Blatt Nr.: 1	
Maßnahmen Nr.: A.22-11-0046.01		
	Datum	Name
bearbeitet		
gezeichnet		
geprüft		
Übersichtslageplan, Maßstab 1 : 10 000		
von NK: 6108 022 nach NK:		

Entwurfsprüfung: LBM Trier	Datum	Name	
Straßenplanung:	08.01.2021	Marc Kuhn	
Landespflege:			
Immissionsschutz:			
Nr.	Art der Änderung	Datum	Name
1			
2			
3			
4			
5			
6			

aufgestellt:

i.V. Bartnick

Trier, den 08.01.2021.....