

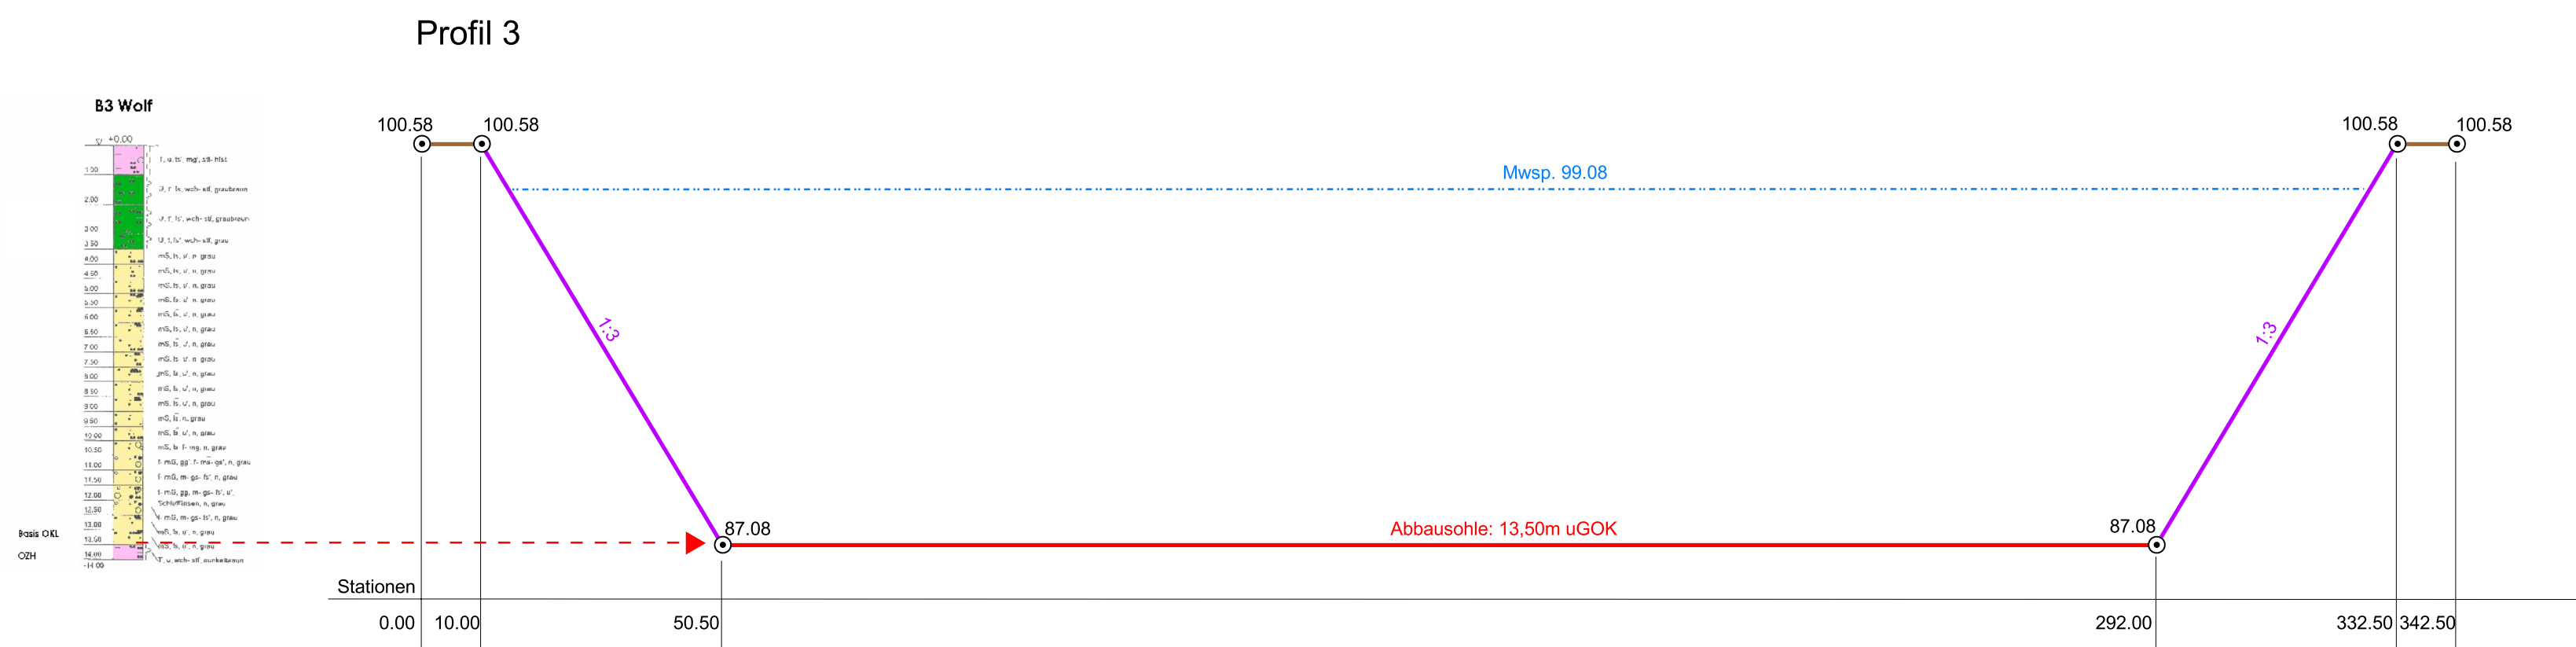


Tagebauschnitte (überhöhte Darstellung: Längenmaßstab 1 : 1.000, Höhenmaßstab 1 : 200)

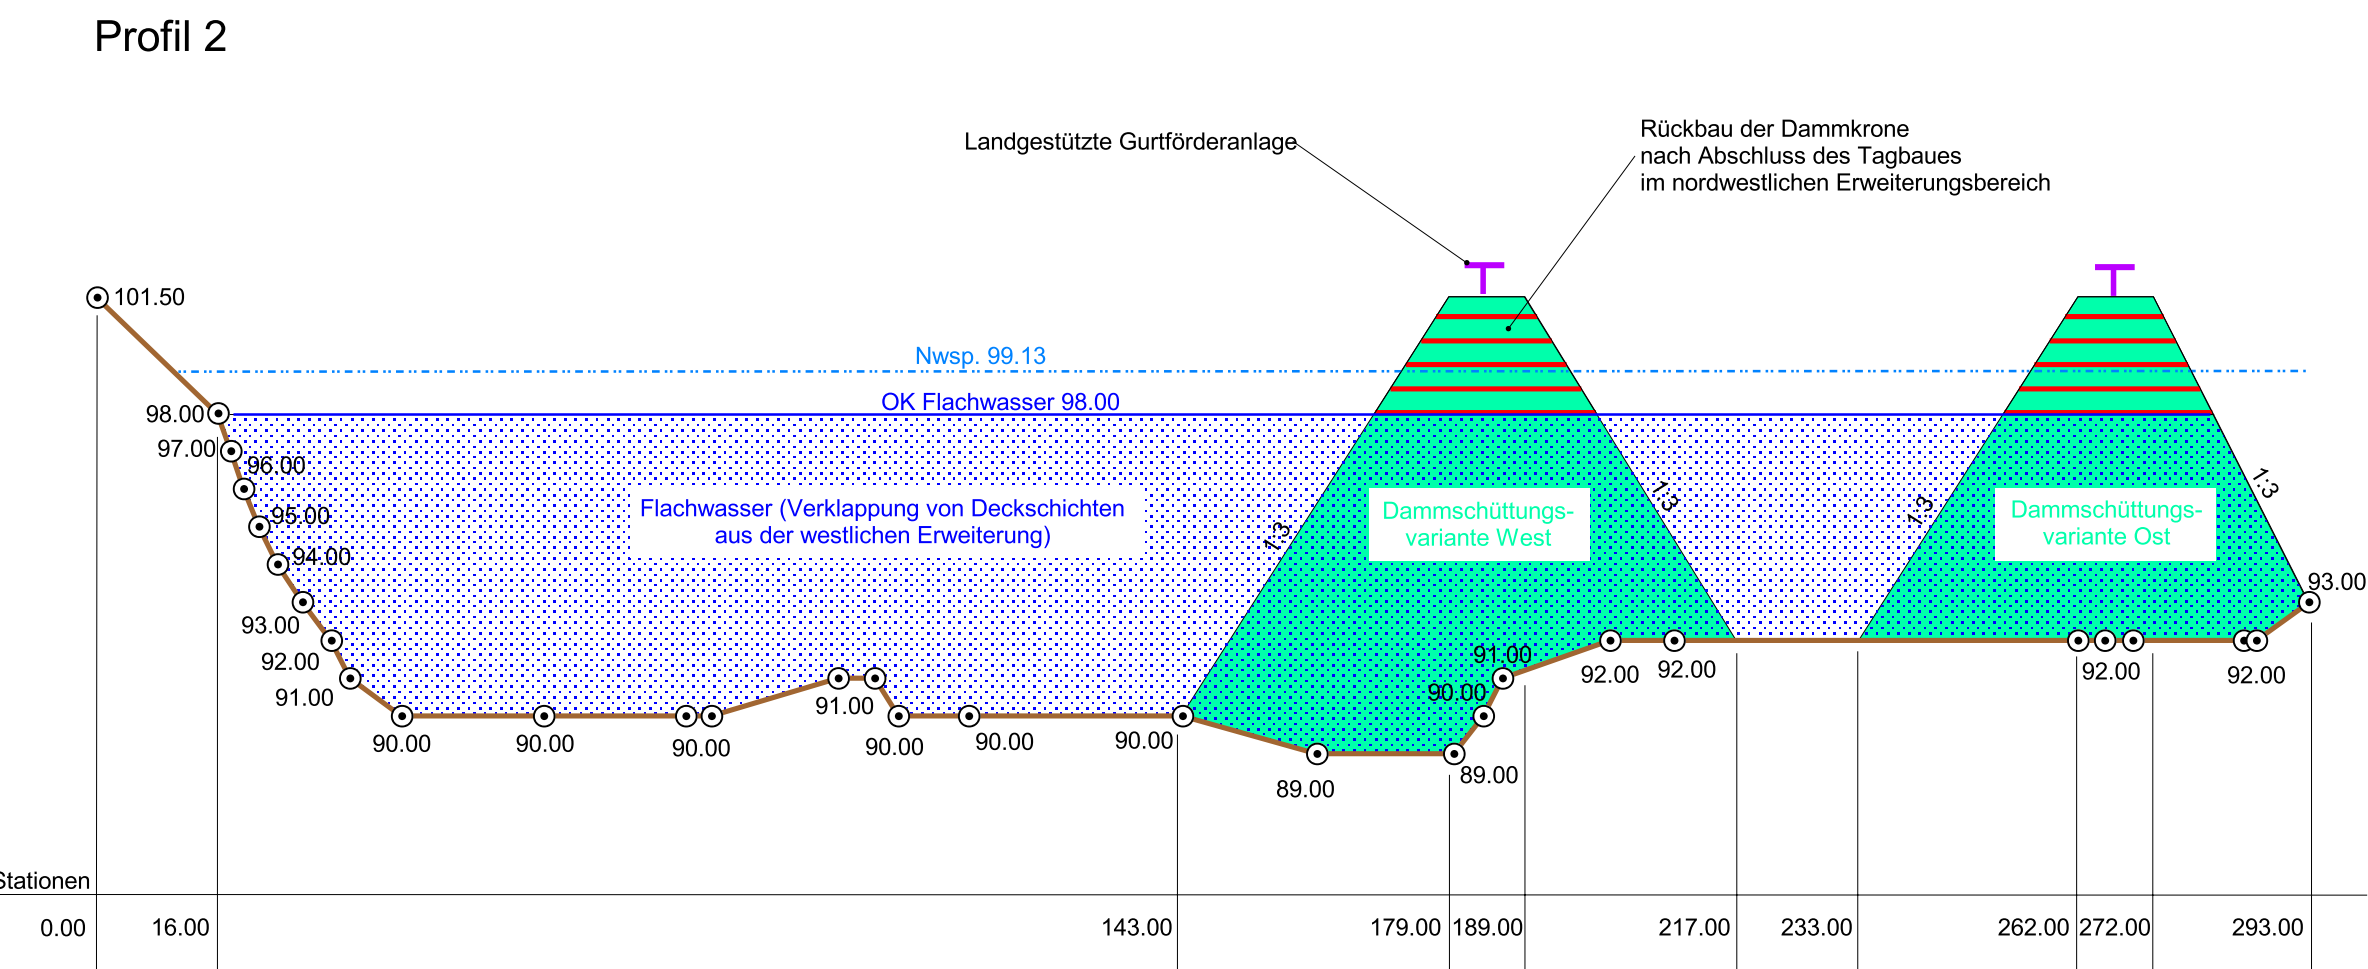

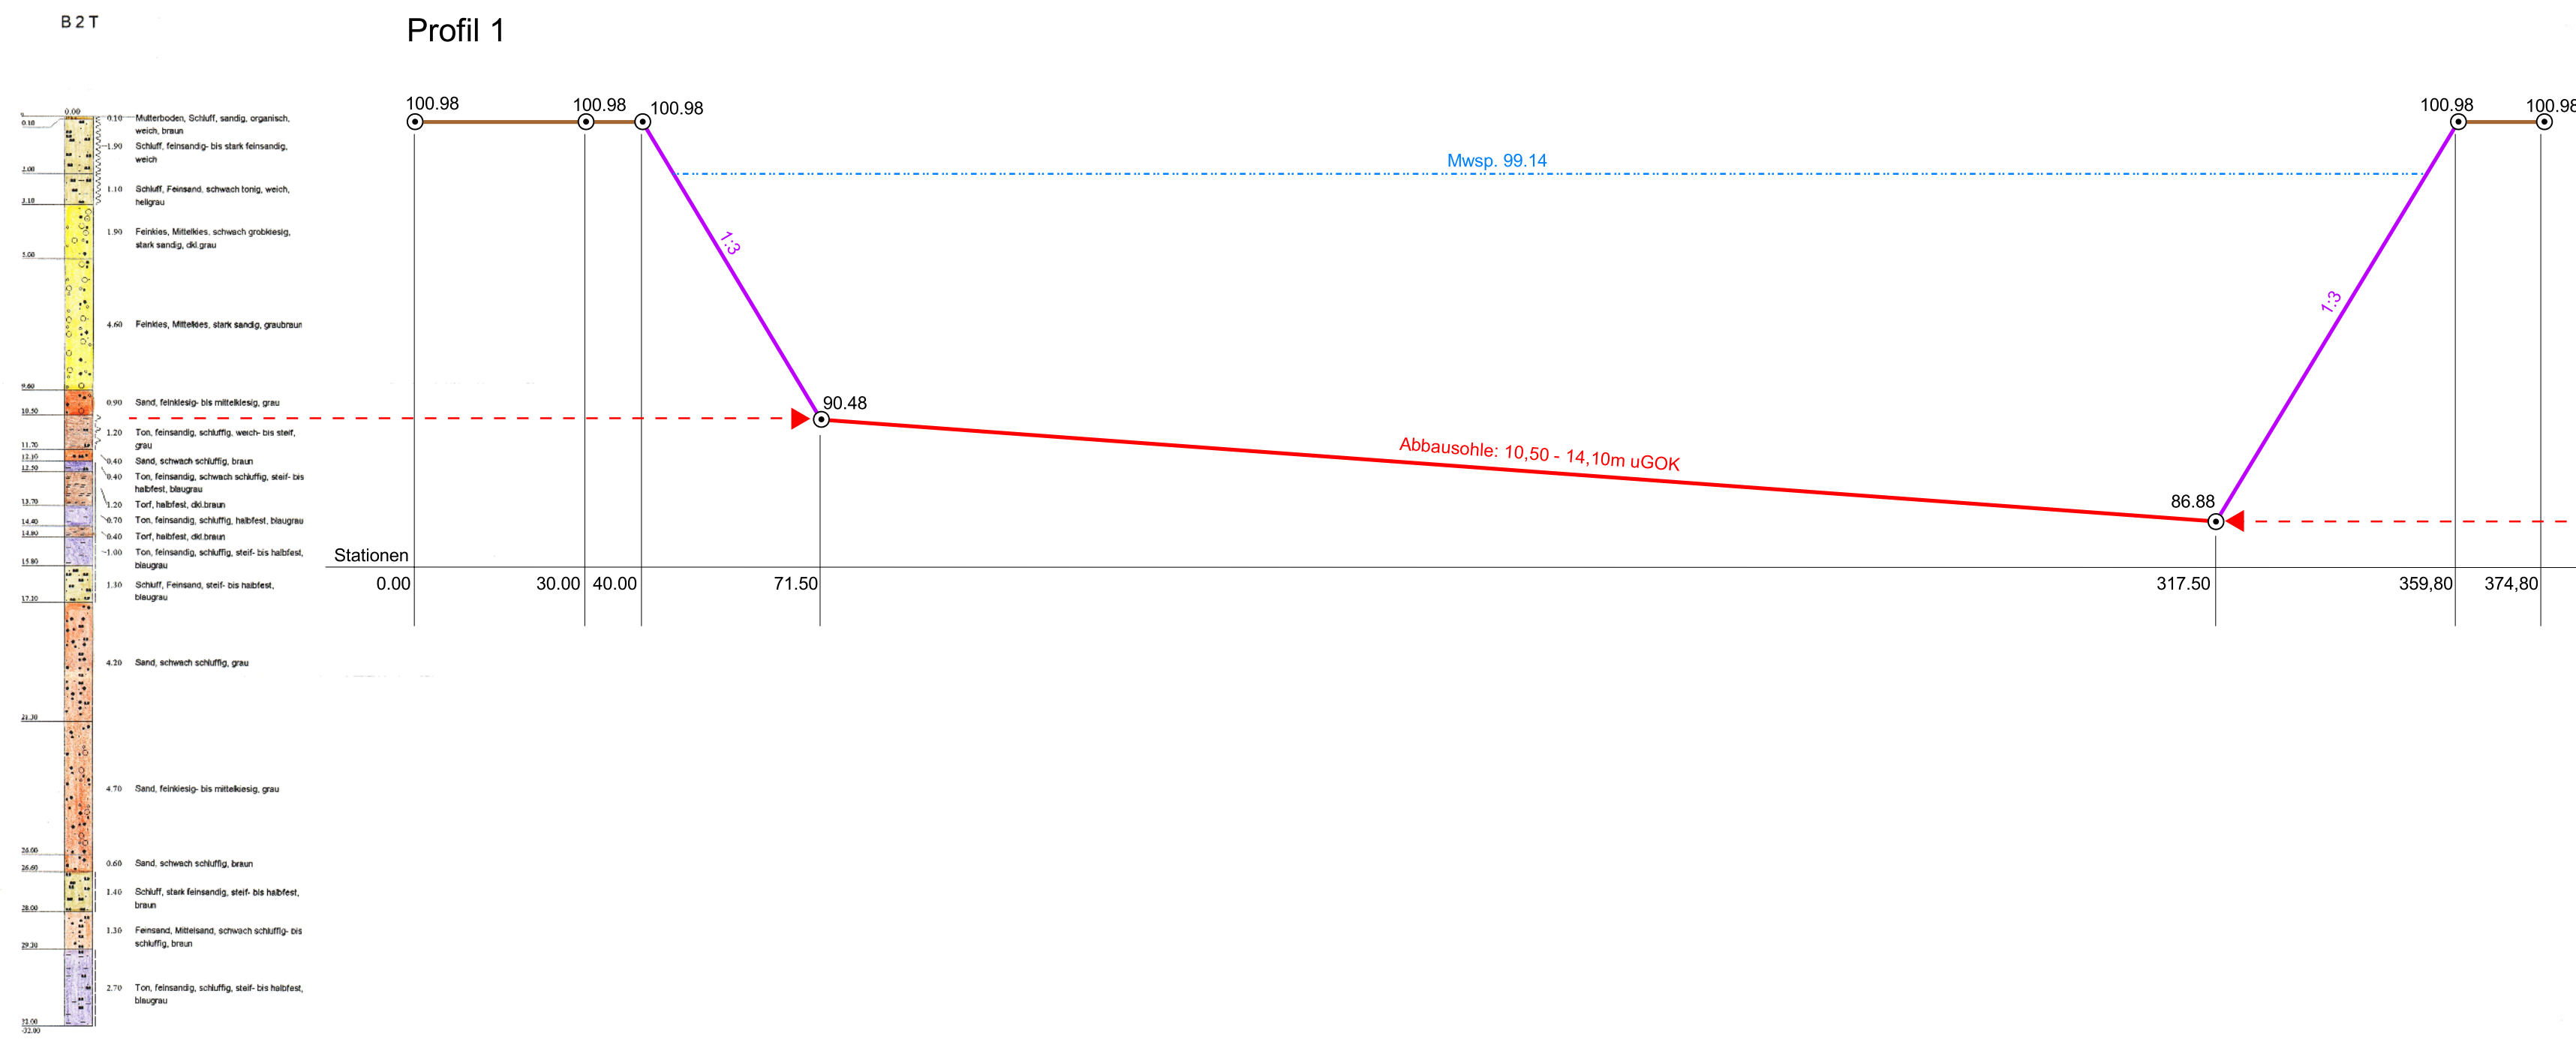

Kieswerk • Baustoffe

Waldstraße 5, 76774 Leimersheim

ÜBERSICHTSLAGEPLAN (M 1 : 25.000)



PROJEKT

Tagebau "PFADT"

Obligatorischer Rahmenbetriebsplan

gemäß § 52 Abs. 2a BBergG

zur Gewinnung von Quarz als grundeigener Bodenschatz

PLANINHALT

TAGEBAUSCHNITTE

MASSSTAB: siehe Detailkarten

SCHWEGENHEIM, IM MÄRZ 2019

KARTE NR. **A 3.3**



ROHSTOFFGEWINNUNGSPLANUNG • BAULEITPLANUNG • LANDSCHAFTSPLANUNG

INGENIEURBÜRO FÜR RAUM- UND UMWELTPLANUNG GUNTER NIED

HAUPTSTRASSE 28 • 67365 SCHWEGENHEIM • TEL: 06344/937224 • FAX: 06344/937225

WWW.RAUM-UMWELTPLANUNG-NIED.DE • E-MAIL: GUNTER.NIED@T-ONLINE.DE