


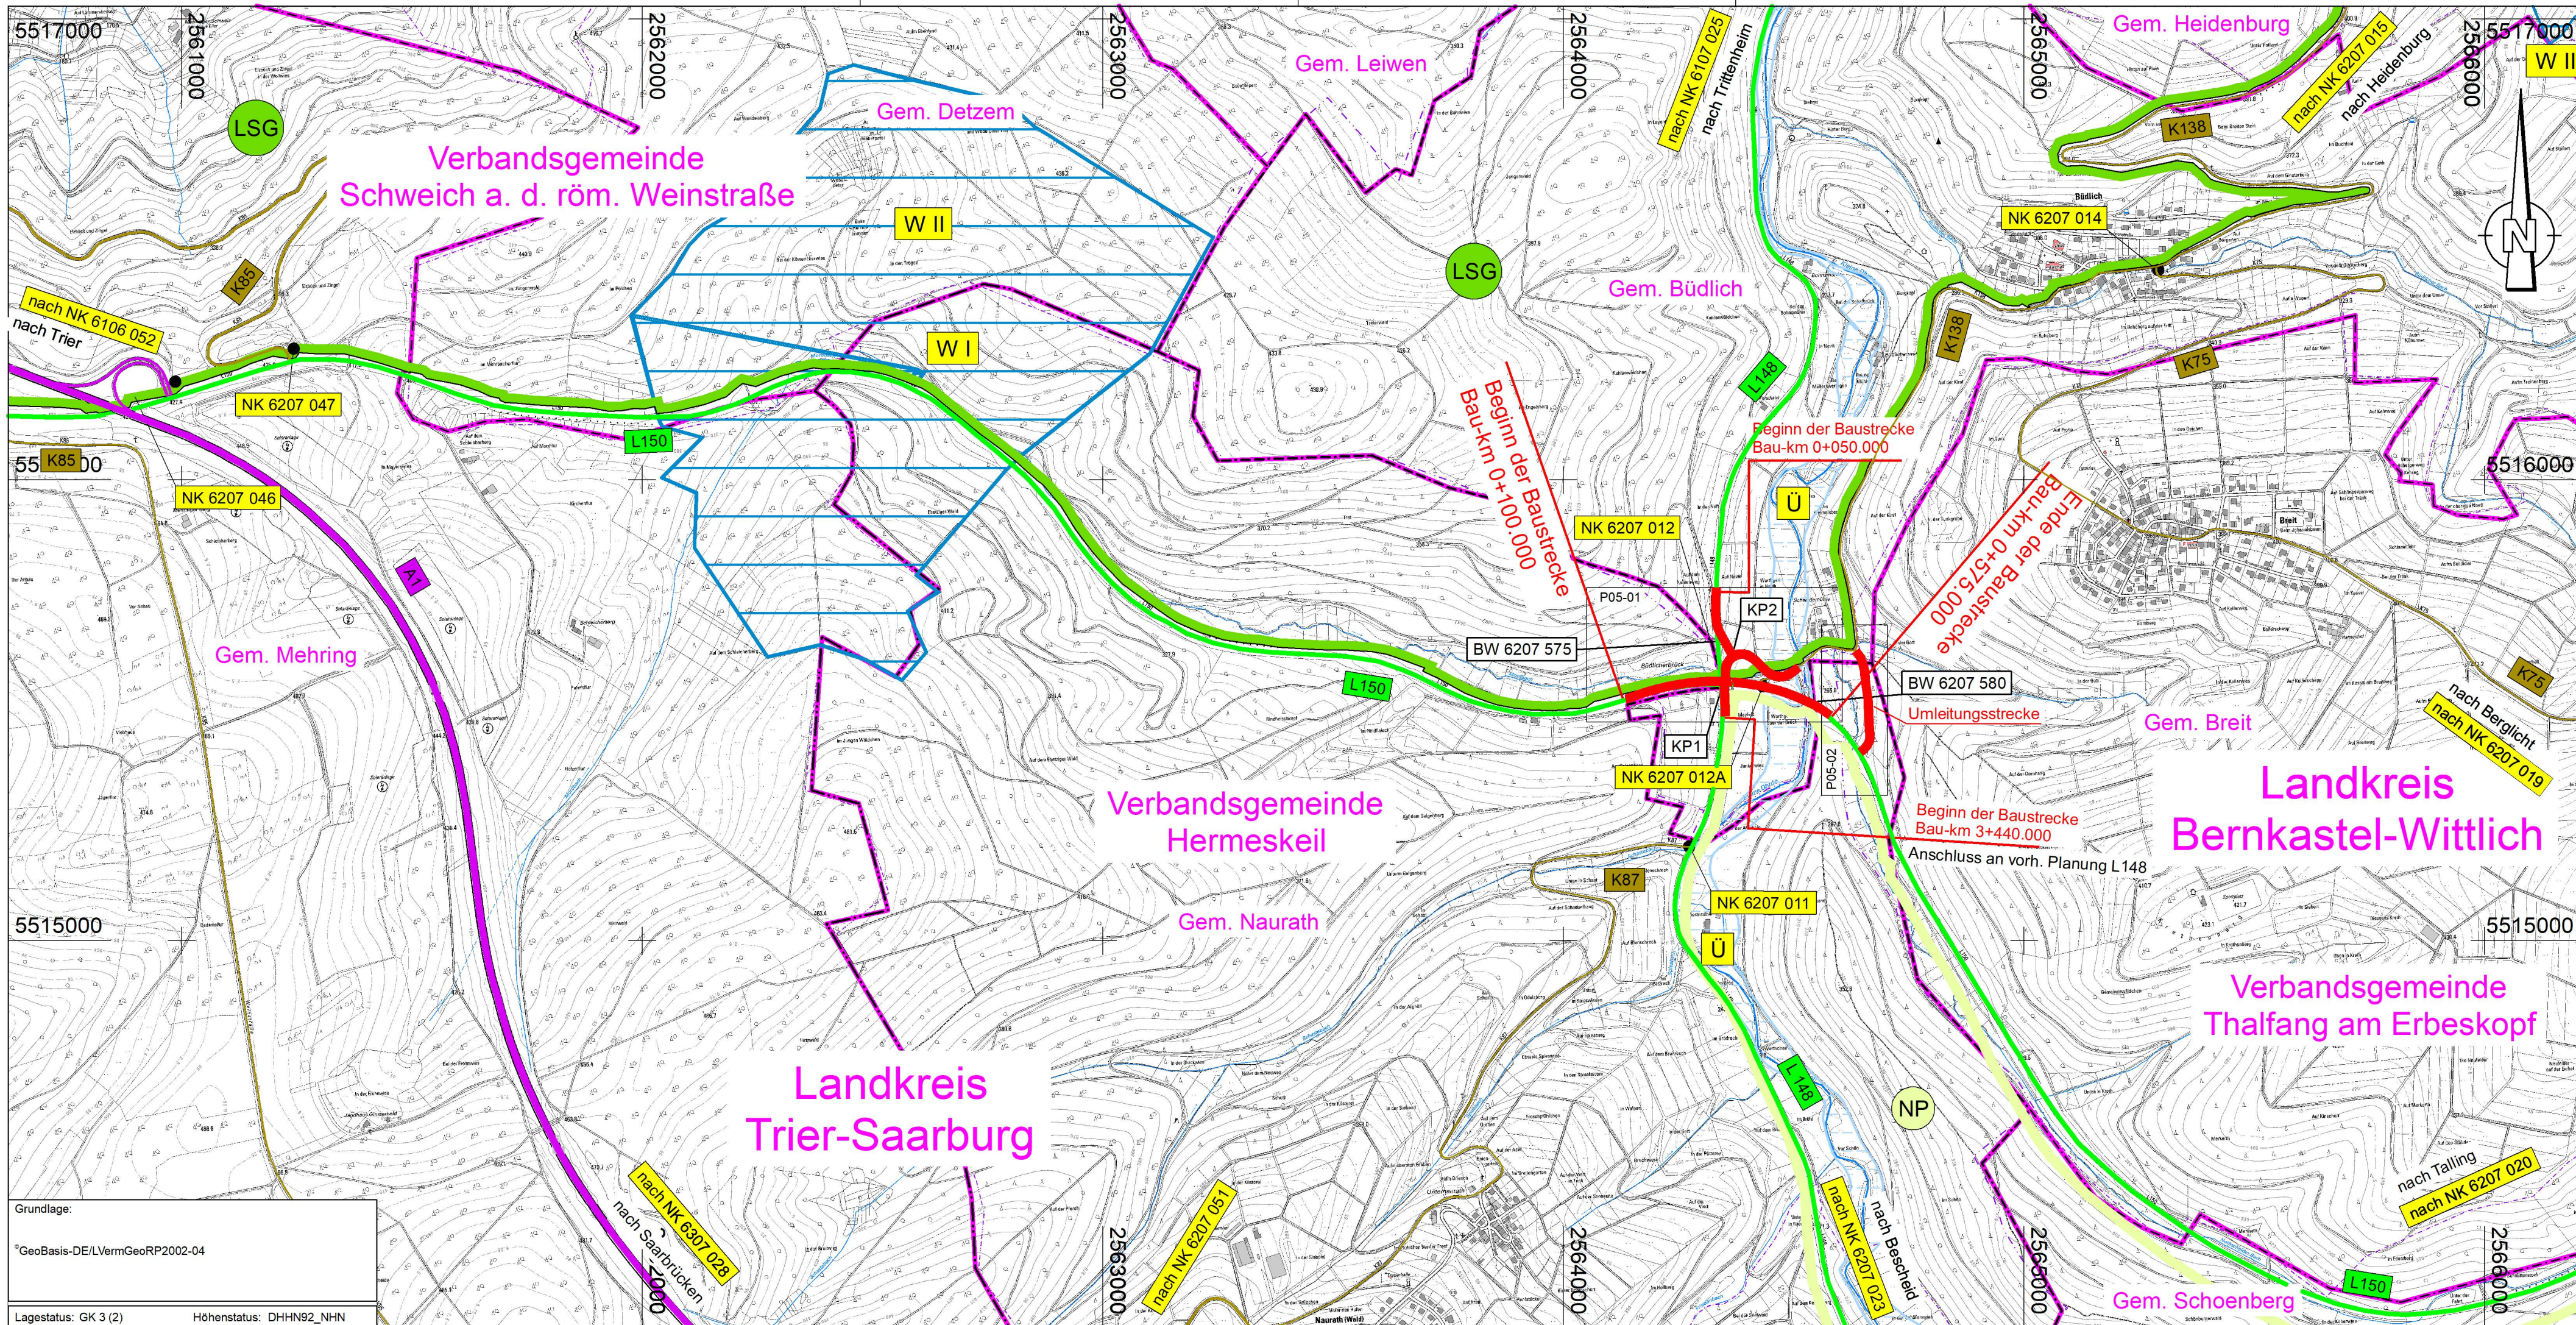

Zeichenerklärung:

LSG	Landschaftsschutzgebiet	NP	Naturpark
W I, W II	Wasserschutzzone	U	Überschwemmungsgebiet

Übersichtskarte
M 1:50.000

Zeichenerklärung:

	Landkreisgrenze		Bundesautobahn		Kreisstraße
	Verbandsgemeidegrenze		Landesstraße		Baumaßnahme
	Gemeinde-/Gemarkungsgrenze				

c			
b			
a			
Nr.	Art der Änderung	Datum	Name

Entwurfsbearbeitung:	Projekt-Nr.: P01091006		
BARD+SAUTHER GMBH BERATENDE INGENIEURE Europapole 10 66113 Saarbrücken Tel. 0681/926 50-0 Fax 0681/926 50-29 www.bs-bi.de	Datum	Name	
bearbeitet:	11/2020	Willms	
gezeichnet:	11/2020	Hoffmann T.	
geprüft:	11/2020		

Entwurfsbearbeitung:	Landesbetrieb Mobilität Trier Dasbachstraße 15c 54292 Trier Tel.: 0651/9796-0 Fax: 0651/9796-1480	Datum	Name
bearbeitet:			
gezeichnet:			
geprüft:	24.04.2023		

FESTSTELLUNGSENTWURF

Straßenbauverwaltung: Rheinland-Pfalz	Unterlage: 3 Übersichtslageplan
---	------------------------------------

PROJIS-Nr.:	SAP-Nr.:	Maßstab: 1:10000
-------------	----------	------------------

L 150, L 148, K 138
KP Büdlicherbrück

aufgestellt:
Trier, den ..25.04.2023..

.....
stv. Dienststellenleiter

Grundlage:
*GeoBasis-DE/LVermGeoRP2002-04
Lagestatus: GK 3 (2) Höhenstatus: DHHN92_NHN