

y = 32364050.38  
x = 5575050.66

y = 32364599.88  
x = 5575050.66

5575000


5574900

5574800

5574700

y = 32364050.38  
x = 5574665.16

y = 32364599.88  
x = 5574665.16

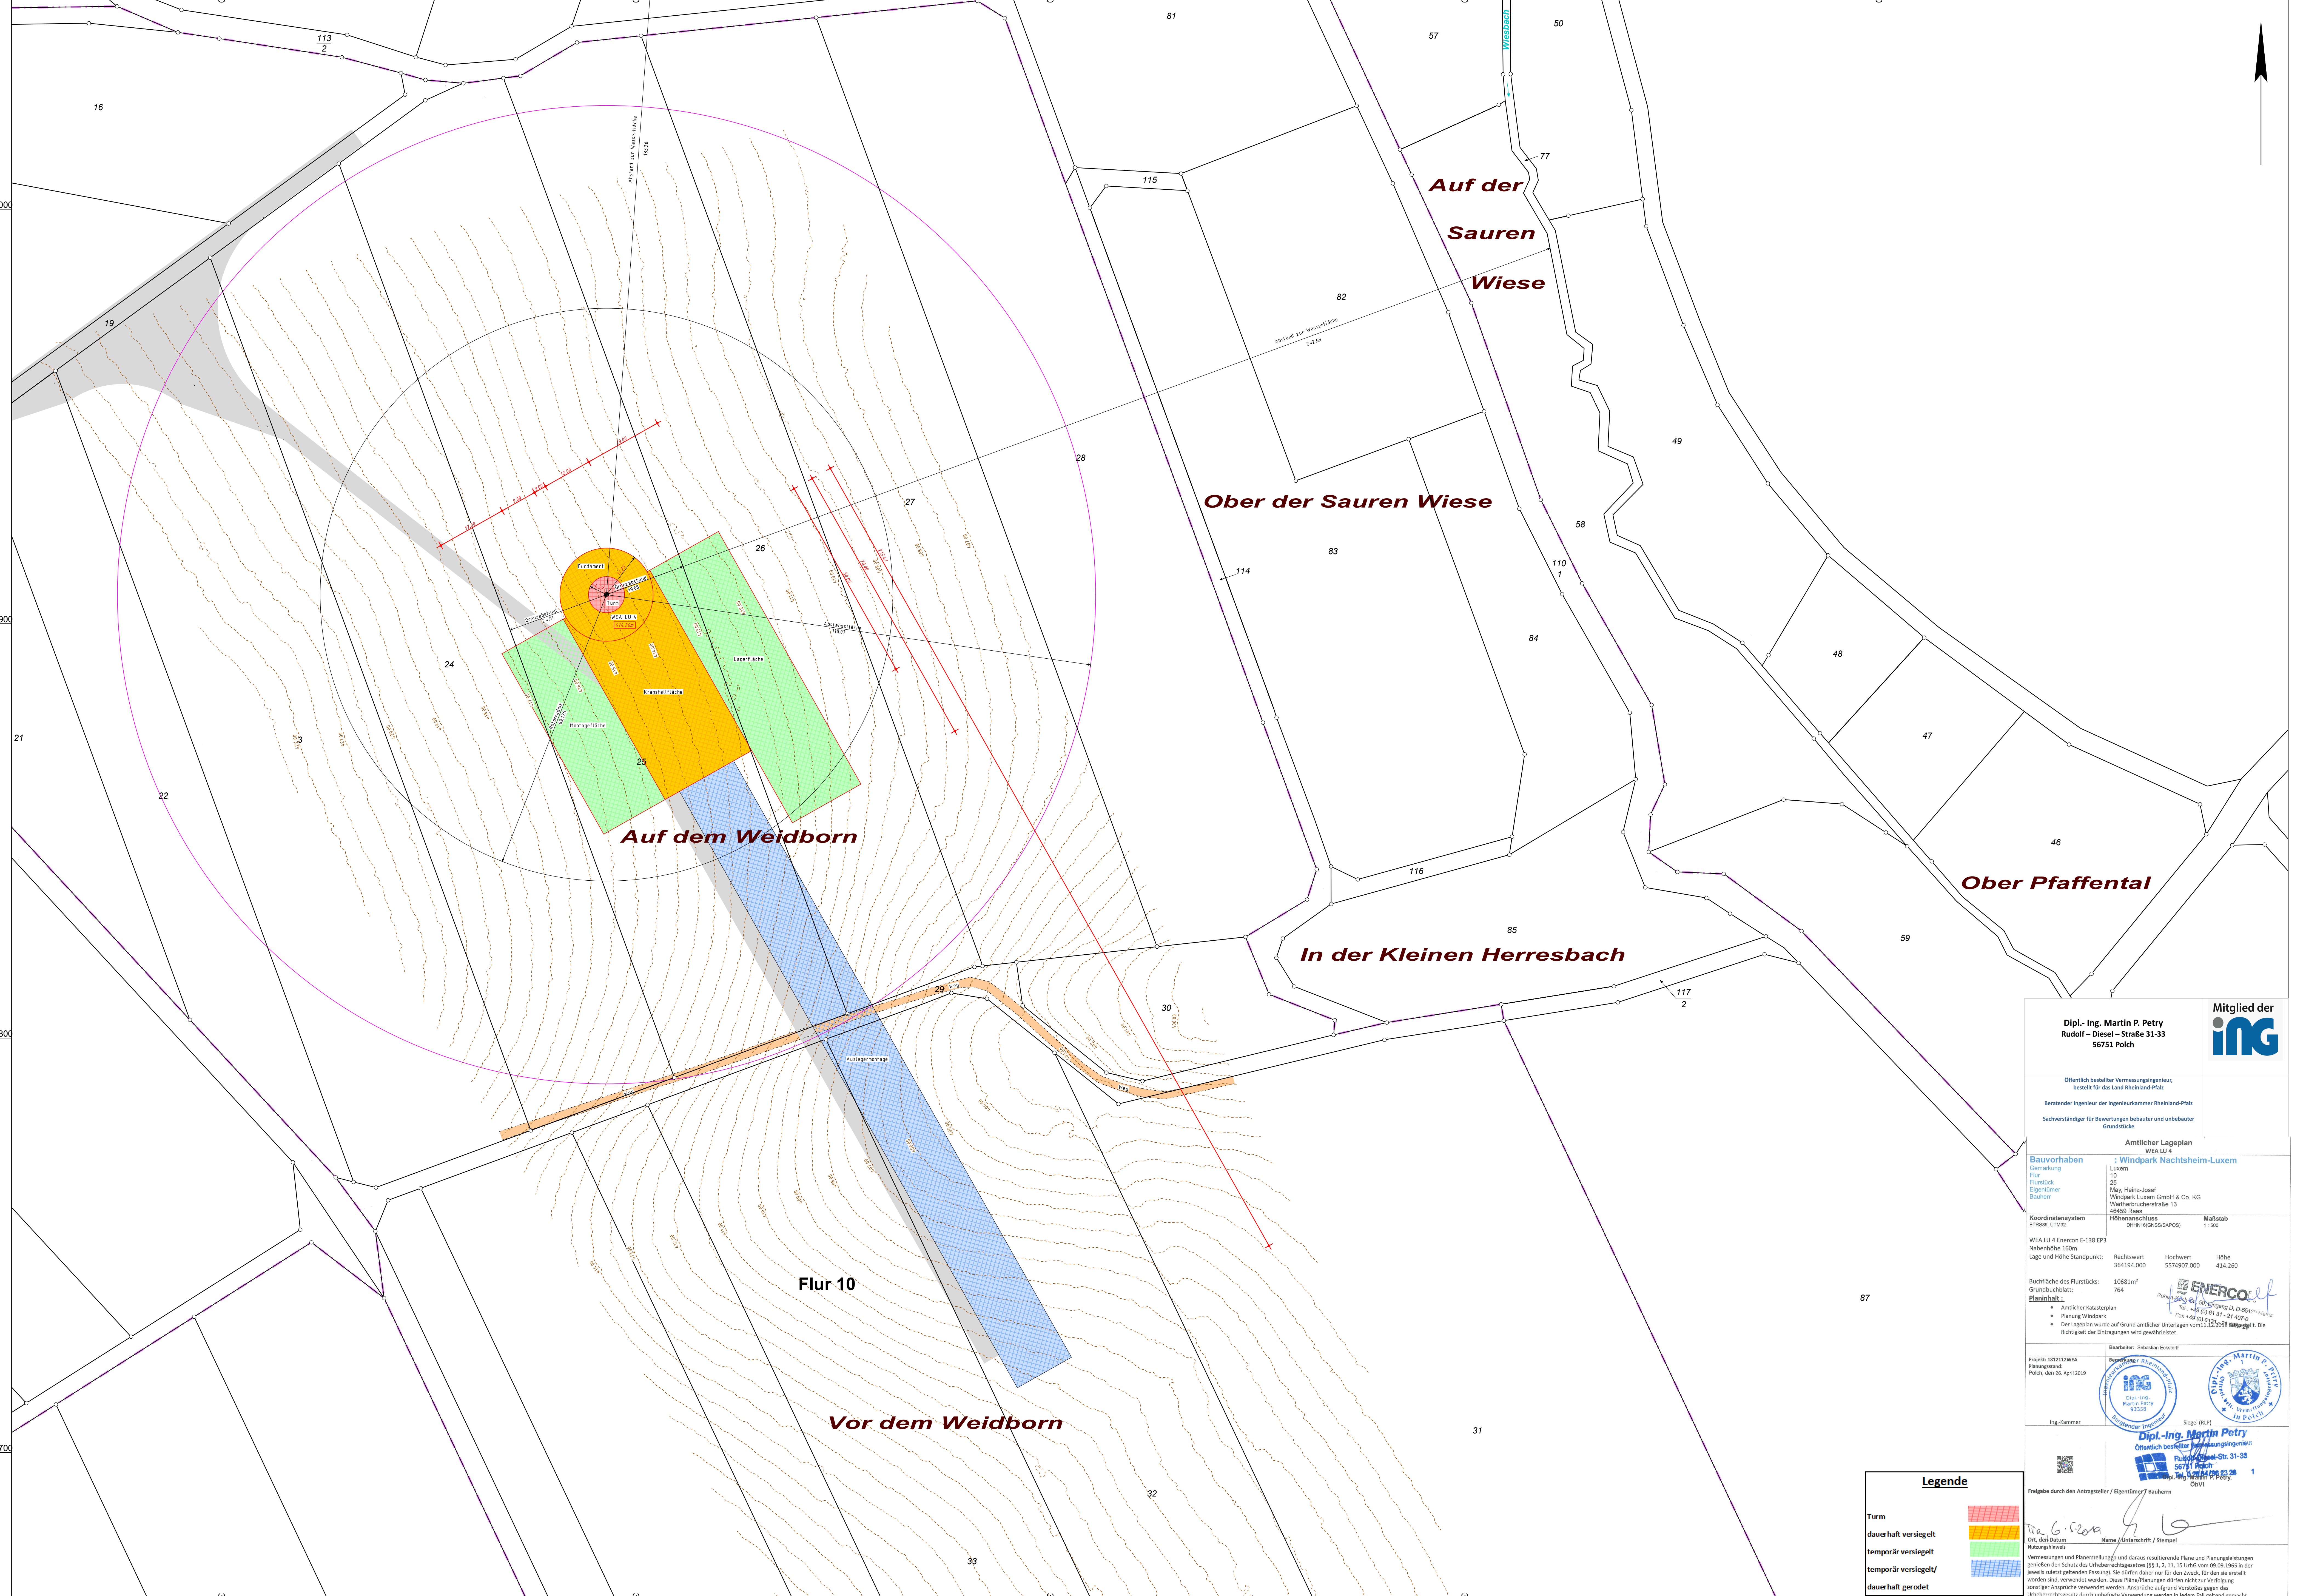

**Mitglied der**  
**ing**

Dipl.-Ing. Martin P. Petry  
Rudolf-Diesel-Str. 31-33  
56751 Polch

Öffentlich bestellter Vermessungsingenieur,  
besetzt für das Land Rheinland-Pfalz

Berater Ingenieur der Ingenieurkammer Rheinland-Pfalz  
Sachverständiger für Bewertungen bebauter und unbebauter Grundstücke

**Ämtlicher Lageplan**  
WEA LU 4

**Bauvorhaben**  
Gemarkung: Luxemburg  
Flur: 10  
Flurstück: 25  
Eigentümer: May, Heinz-Josef  
Windpark Luxemburg GmbH & Co. KG  
Walterbuschstraße 13  
68429 Rees

**Koordinatensystem**  
ETRS89\_UTM32  
Höhenanschuss: D44N(HONBS/DAPOS)  
Maßstab: 1:500

WEA LU 4 Enercon E-138 EP3  
Nabenhöhe 80m  
Lage und Höhe Standpunkt: Rechtswert: 364194.000, Hochwert: 5574907.000, Höhe: 434.260

Buchfläche des Flurstücks: 10681m<sup>2</sup>  
Grundbuchblatt: 754

**Planinhalt:**

- Ämtlicher Katasterplan
- Planung Windpark
- Die Legellen wurde auf Grund ämtlicher Unterlagen vom 11.12.2024 erstellt. Die Richtigkeit der Entzungen wird gewährleistet.

Projekt: 182112WEA  
Planungszeit: Polch, den 30. April 2025

Bereitete: Sebastian Schuster

Ing.-Kammer:

**Dipl.-Ing. Martin Petry**  
Öffentlich bestellter Vermessungsingenieur  
Rudolf-Diesel-Str. 31-33  
56751 Polch

Freigabe durch den Antragsteller / Eigentümer / Bauherr

Signature:

Stempel:

Vermessungen und Planstellungen und daraus resultierende Pläne und Planungsleistungen genießen den Schutz des Urheberrechts gemäß §§ 17, 18, 19 UrhG vom 09.09.2005 in der jeweils zuletzt geltenden Fassung. Sie dürfen daher nur für den Zweck, für den sie erstellt worden sind, verwendet werden. Diese Pläne/Planungen dürfen nicht zur Verfertigung sonstiger Ansätze verwendet werden. Ansprüche aufgrund Verstoßes gegen das Urheberrechtsgesetz durch unbefugte Vervielfältigung werden in jedem Fall geltend gemacht.

**Legende**

Turm	
dauerhaft versiegelt	
temporär versiegelt	
temporär versiegelt/ dauerhaft gerodet	