


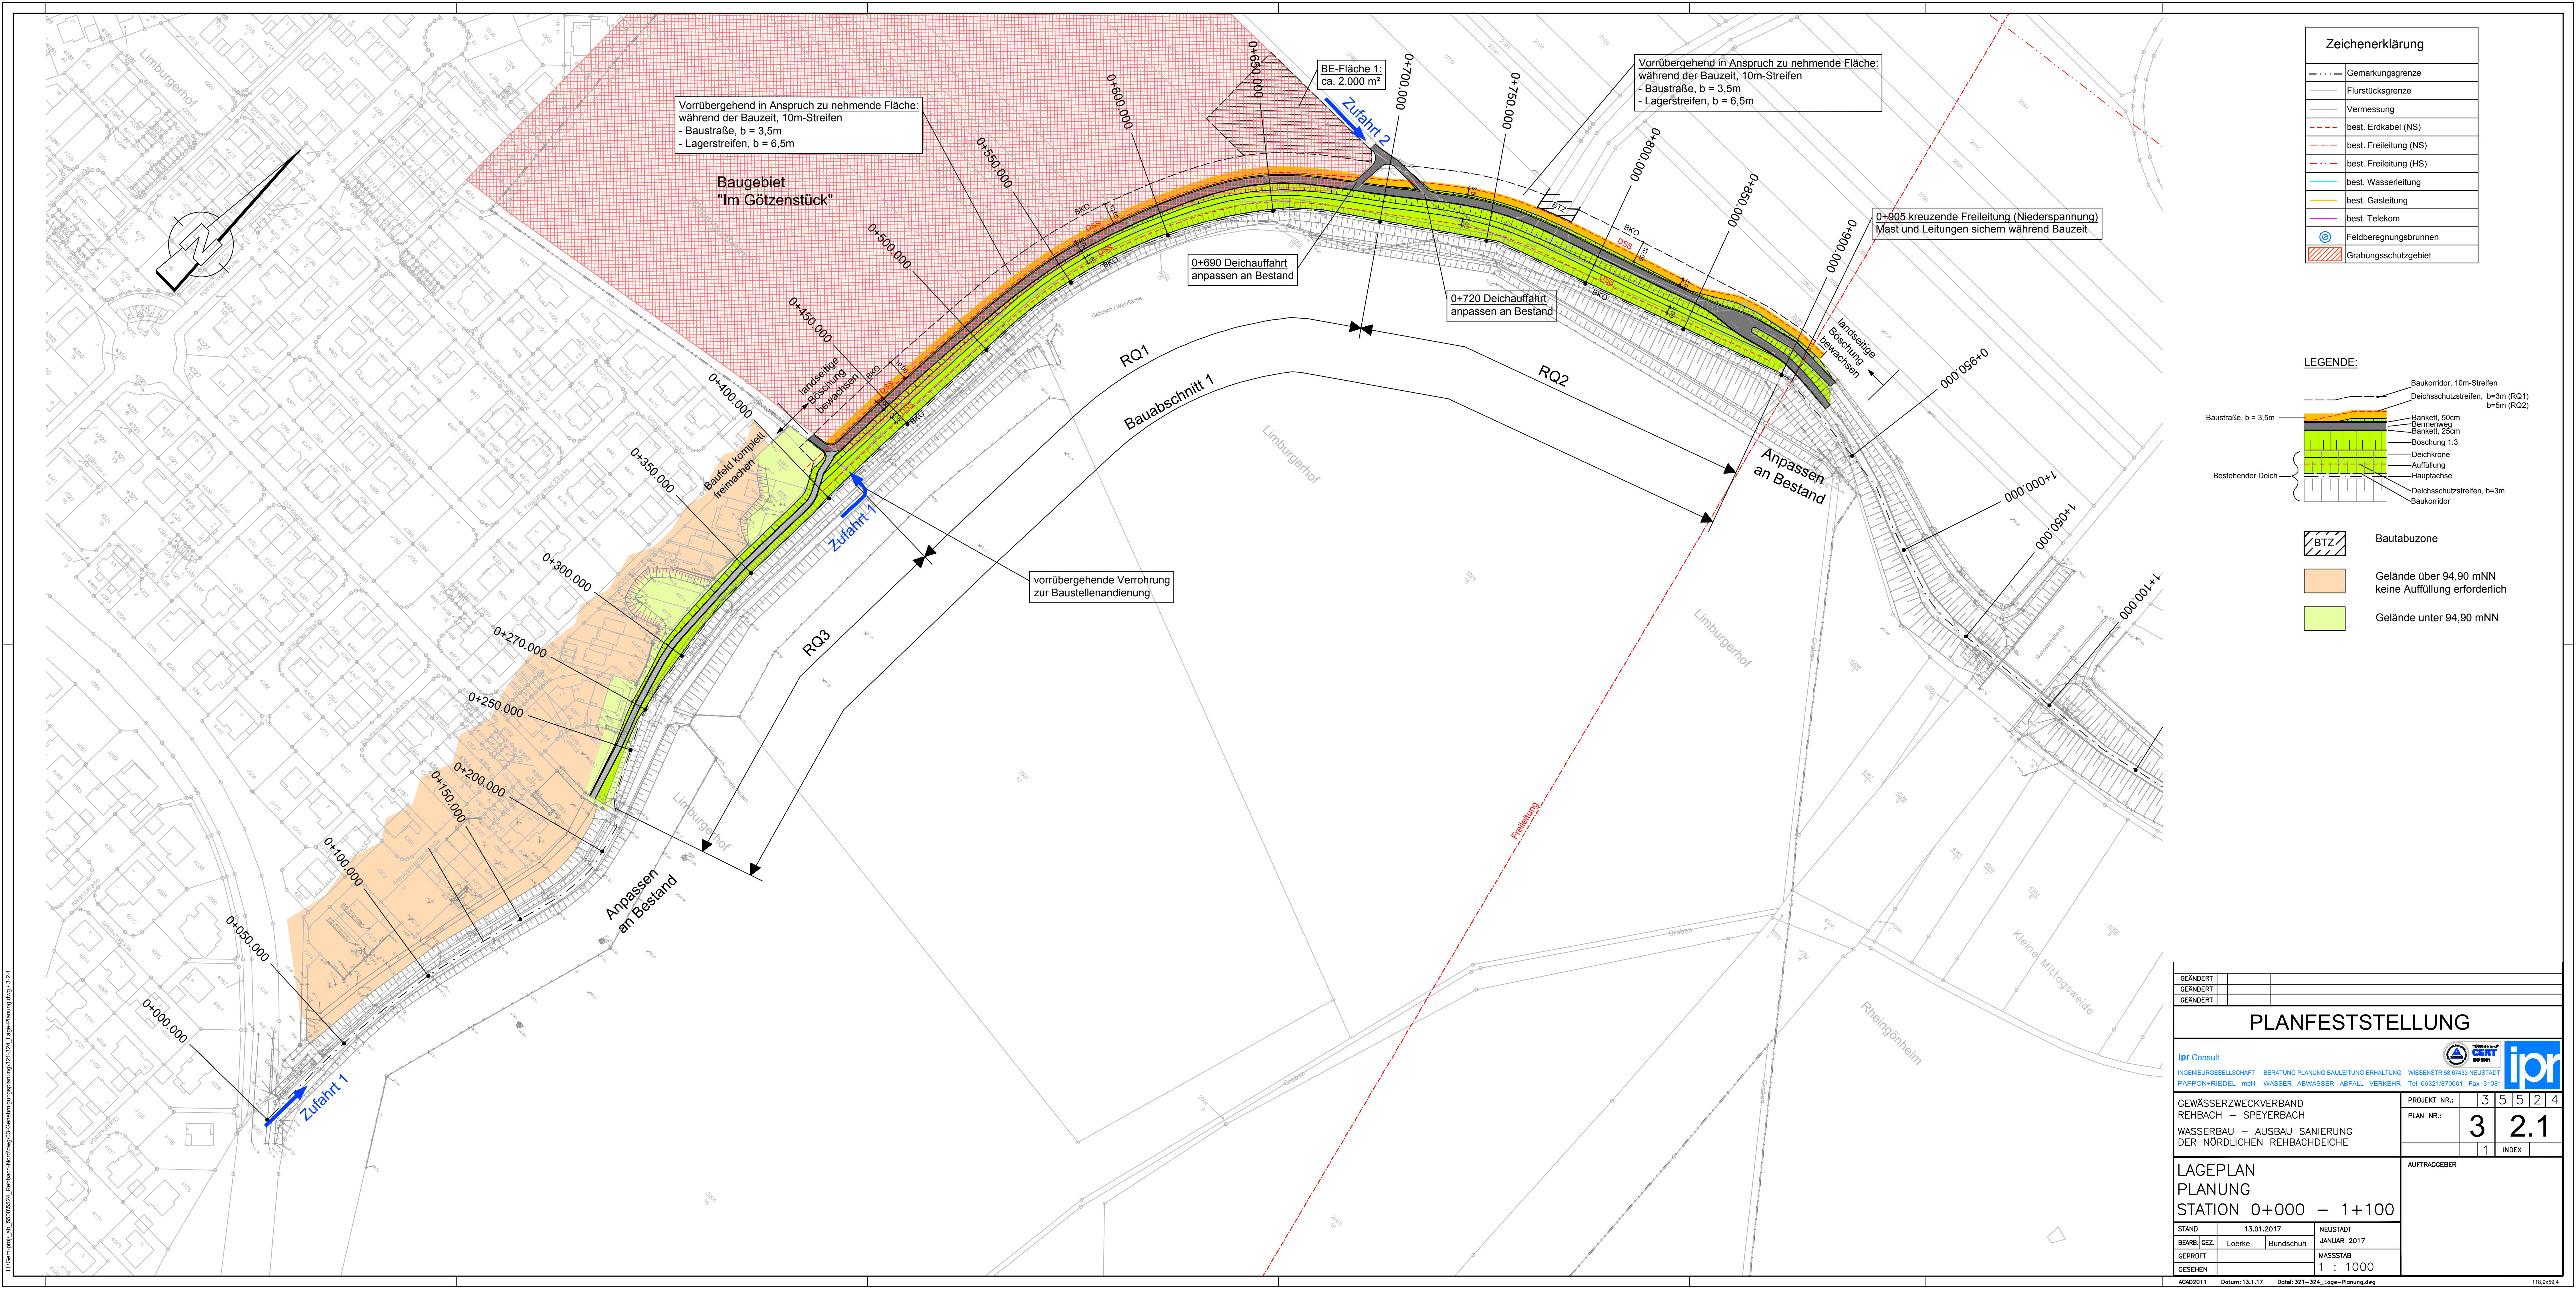

Zeichenerklärung	
	Gemarkungsgrenze
	Flurstücksgrenze
	Vermessung
	best. Erdkabel (NS)
	best. Freileitung (NS)
	best. Freileitung (HS)
	best. Wasserleitung
	best. Gasleitung
	best. Telekom
	Feldberegnungsbrunnen
	Grabungsschutzgebiet

LEGENDE:

Baukorridor, 10m-Streifen
Deichschutzbereich, b=3m (RQ1)
b=5m (RQ2)

Baustraße, b = 3,5m

Bestehender Deich

Bankett, 50cm
Bankett, 25cm
Böschung 1:3
Deichkrone
Auffüllung
Hauptachse
Deichschutzbereich, b=3m
Baukorridor

Bautabuzone

Gelände über 94,90 mNN
keine Auffüllung erforderlich

Gelände unter 94,90 mNN

GEÄNDERT					
GEÄNDERT					
GEÄNDERT					
PLANFESTSTELLUNG					
INGENIEURGESELLSCHAFT BERATUNG PLANUNG BAULEITUNG ERHALTUNG WIESENSTR.56 67433 NEUSTADT PAPPON+RIEDEL mbH WASSER ABWASSER ABFALL VERKEHR Tel 06321/870601 Fax 31081					
GEWÄSSERZWECKVERBAND REHBACH – SPEYERBACH WASSERBAU – AUSBAU SANIERUNG DER NÖRDLICHEN REHBACHDEICHE		PROJEKT NR.: 3 5 5 2 4 PLAN NR.: 3 2.1 INDEX			
LAGEPLAN PLANUNG STATION 0+000 – 1+100		AUFTRAGGEBER			
STAND	13.01.2017	NEUSTADT			
BEARB. / GEZ.	Loerke	Bundschuh			
GEPRÜFT		JANUAR 2017			
GESEHEN		MASSSTAB 1 : 1000			
ACAD2011 Datum: 13.1.17 Datei: 321-324_Lage-Planung.dwg 118.Bx59.4					