


Grundriss auf Kote +4.000m

Nutzlast : p = 5,00 kN/m²
Belag : Gitterrost

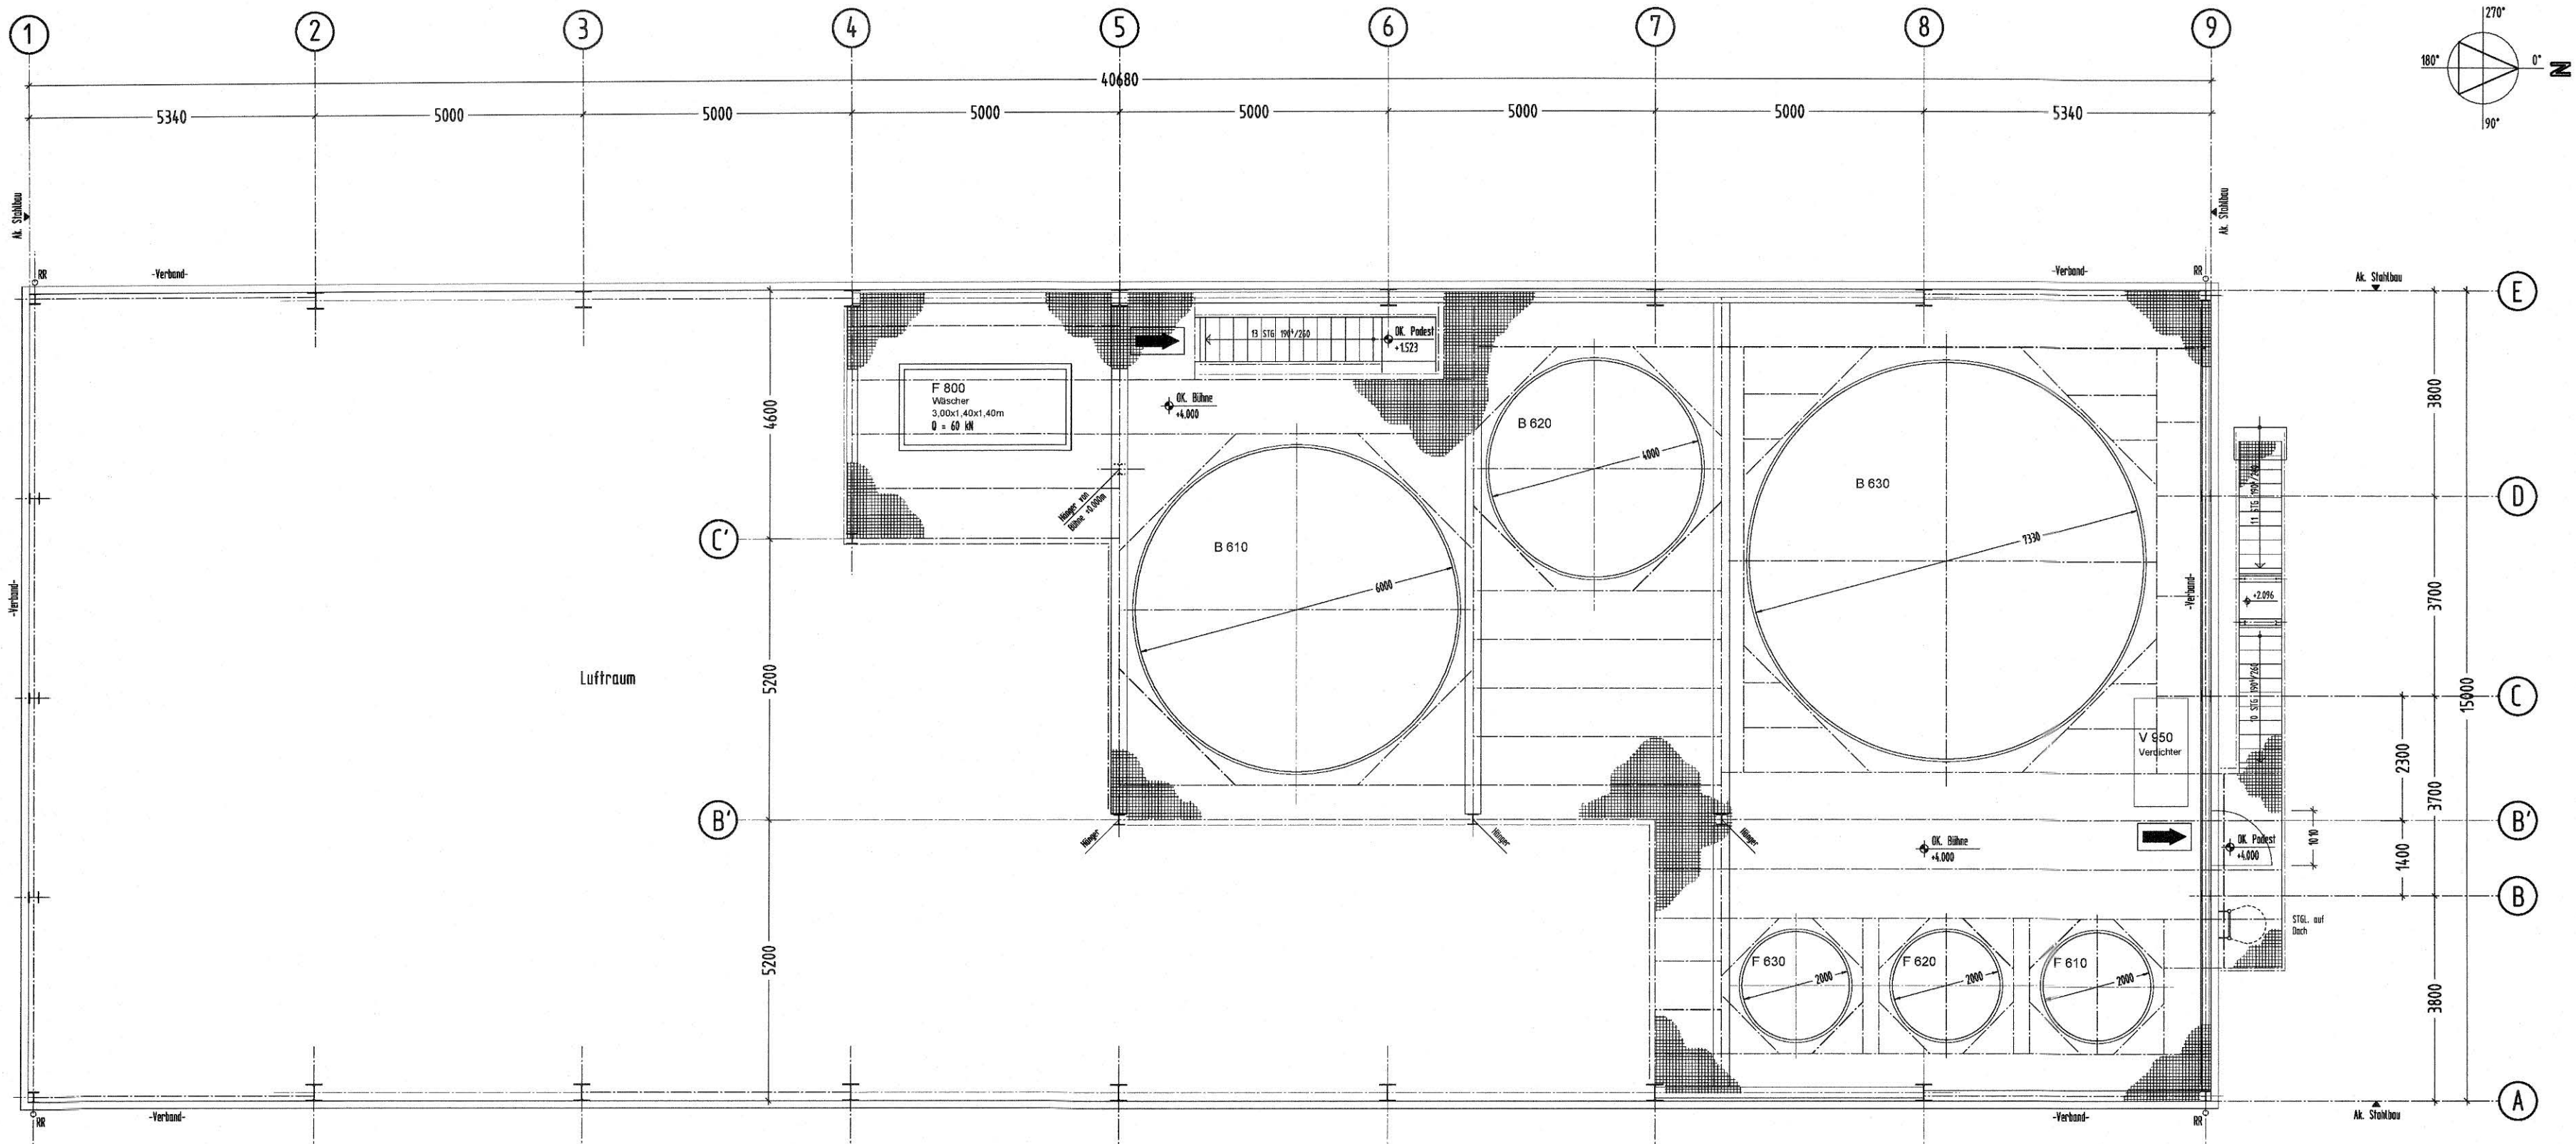


Genehmigt gemäß §§ 6, 10, 12, 13, 16, BImSchG
mit Bescheid vom 22.07.2019
Az.: 8930 - RPK 004 : 314
Struktur- und Genehmigungsdirektion Süd
Obere Abfallbehörde
im Auftrag
Joris Schmitt

DER BAUHERR:

LEGENDE:

- BETON
- FLUCHTWEG

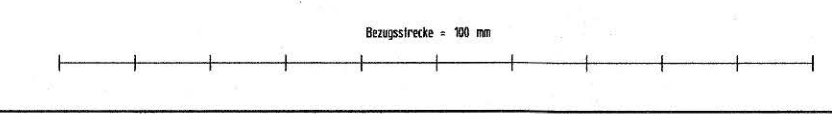

±0,00 = 104,00 m.ü.NN

Planfertiger			
BAUVORHABEN CP-Anlage Abfall- und Abwasserbehandlungsanlage Chemisch-Physikalisch-Biologisch	GEZEICHNET	DATUM	NAMEN
	GEPROBT	04.08.2015	Faul
	BEARBEITET	04.08.2015	Hiegler
	Schutzvermerk nach DIN ISO 18016 beachten		
BAUHER SDD-Müll GmbH & Co. KG für Abfalltransporte und Sonderabfallbeseitigung Gerolzheimer Straße 67258 Heßheim	MASSSTAB 1:100		
PLANINHALT Grundriss auf Kote +4.000m	PLANNUMMER BK 03	INDEX	