
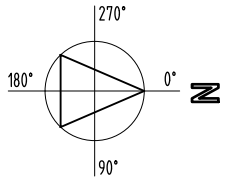
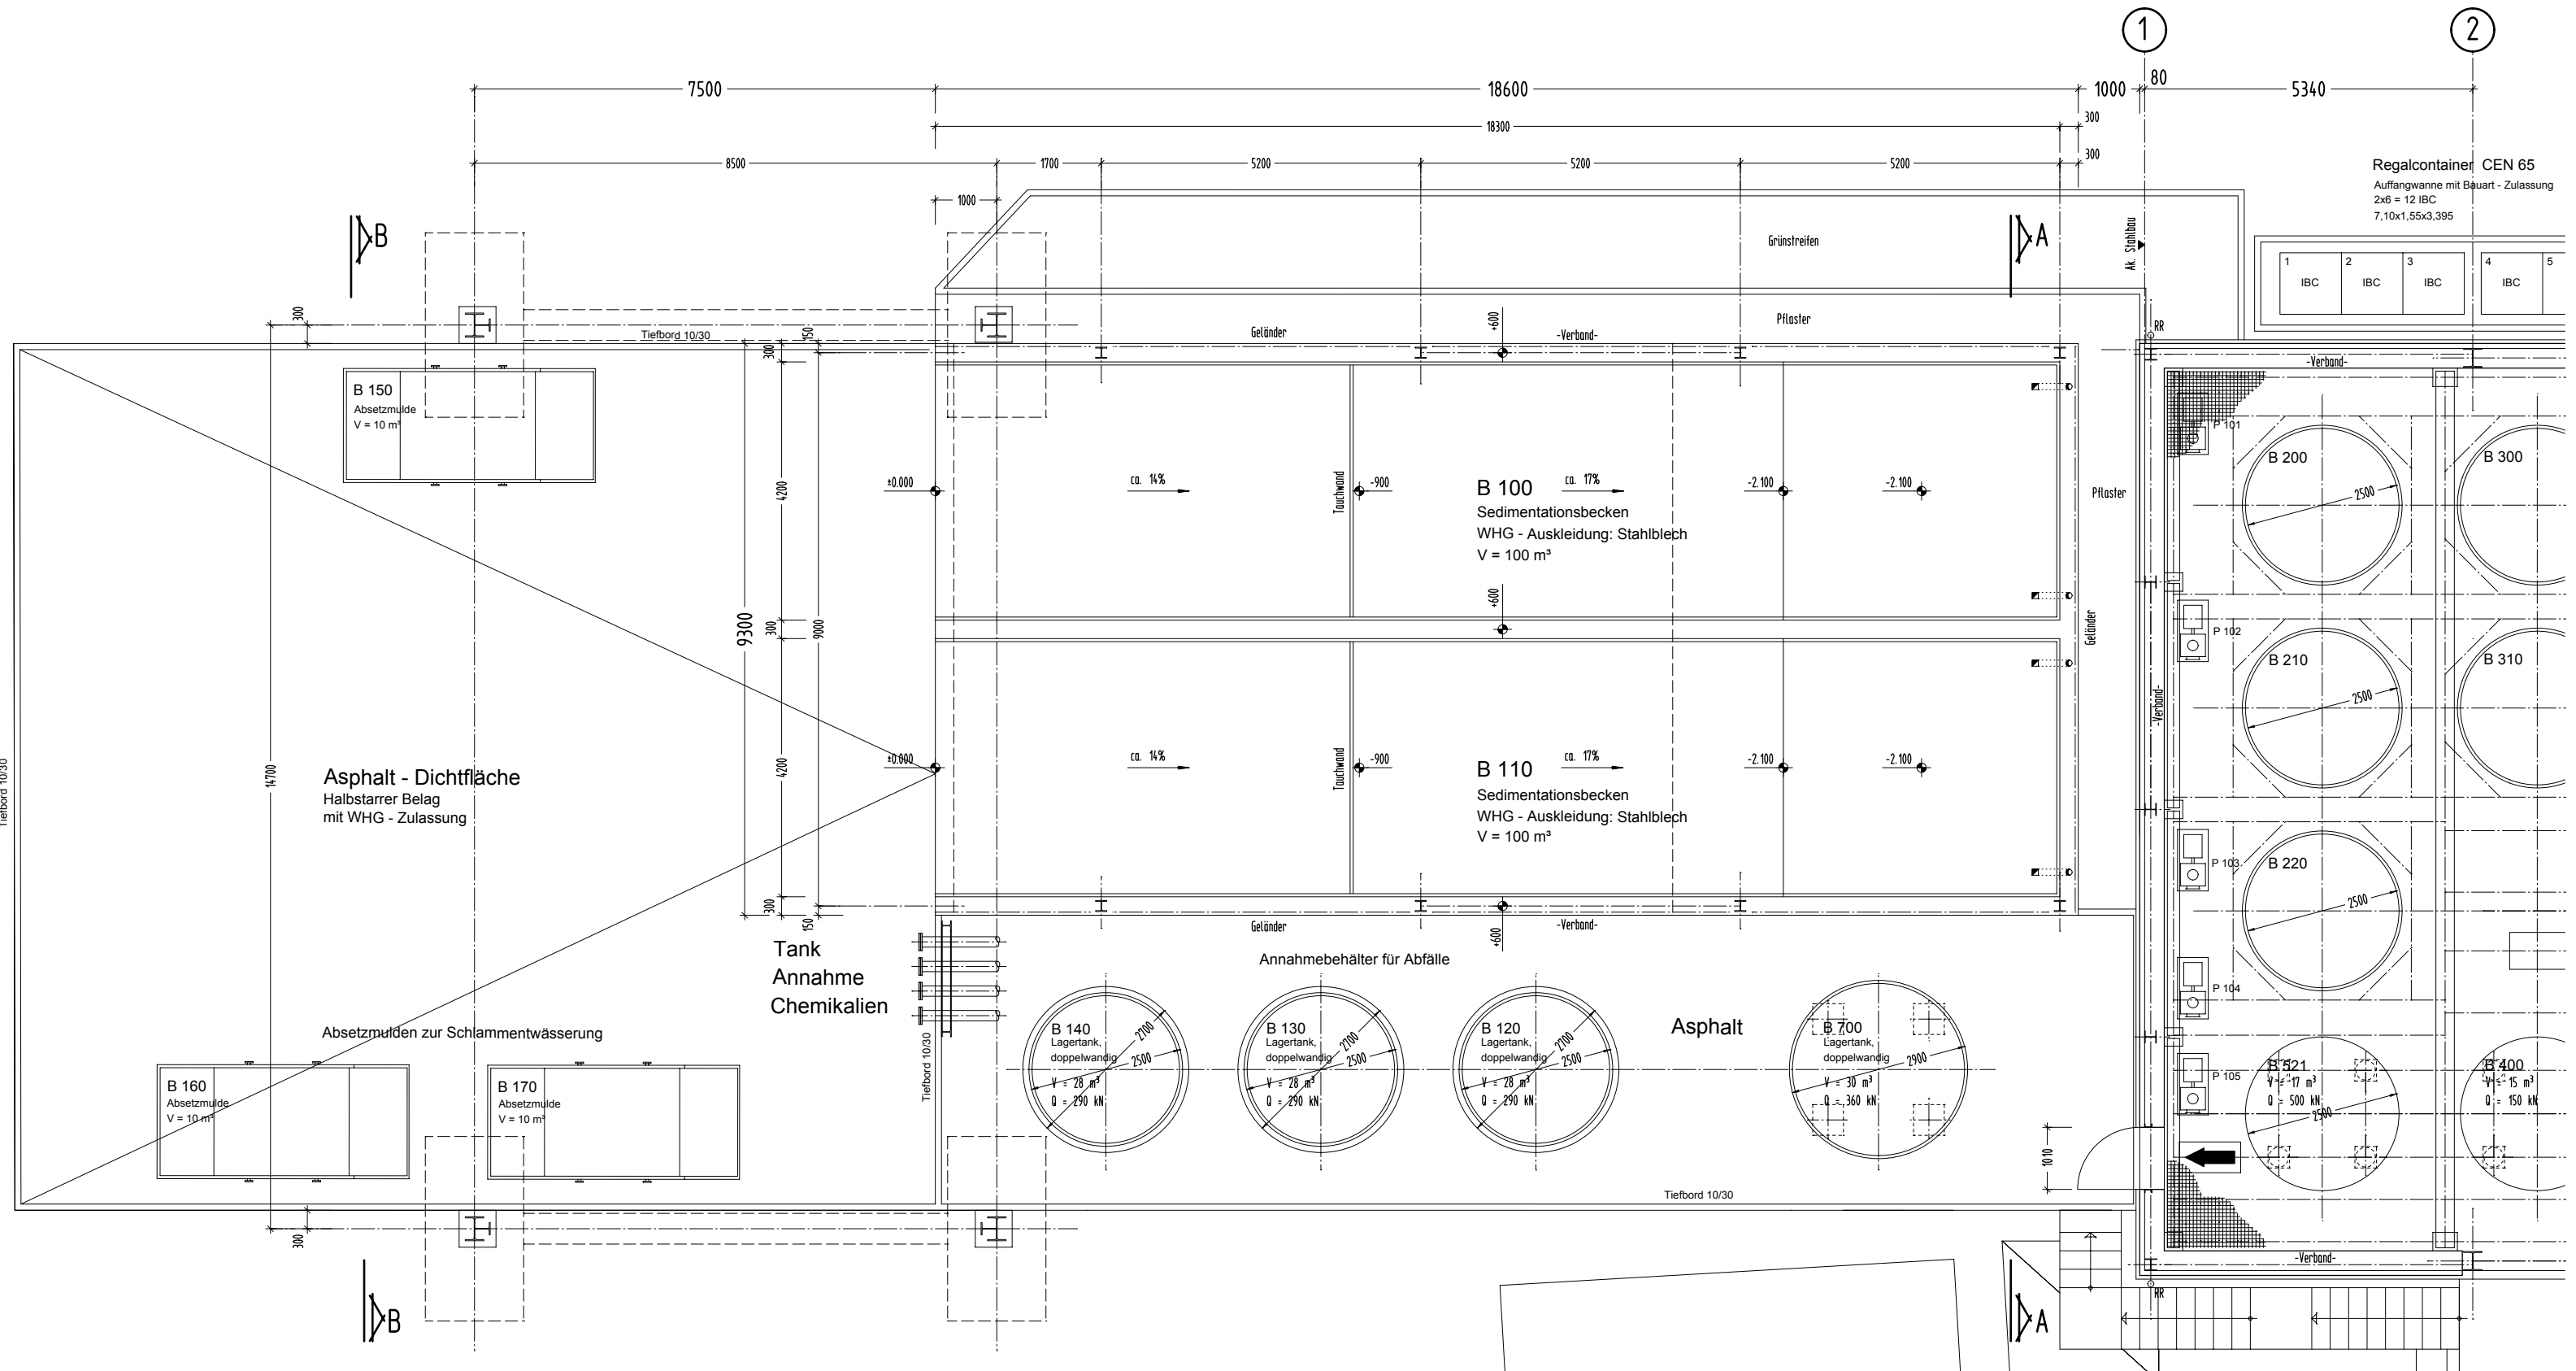


Dachdraufsicht

Dachneigung : 5°
Dacheindeckung : Trapezblech
Nutzlast : p = 1,00 kN/m² (inkl. Schneelast)

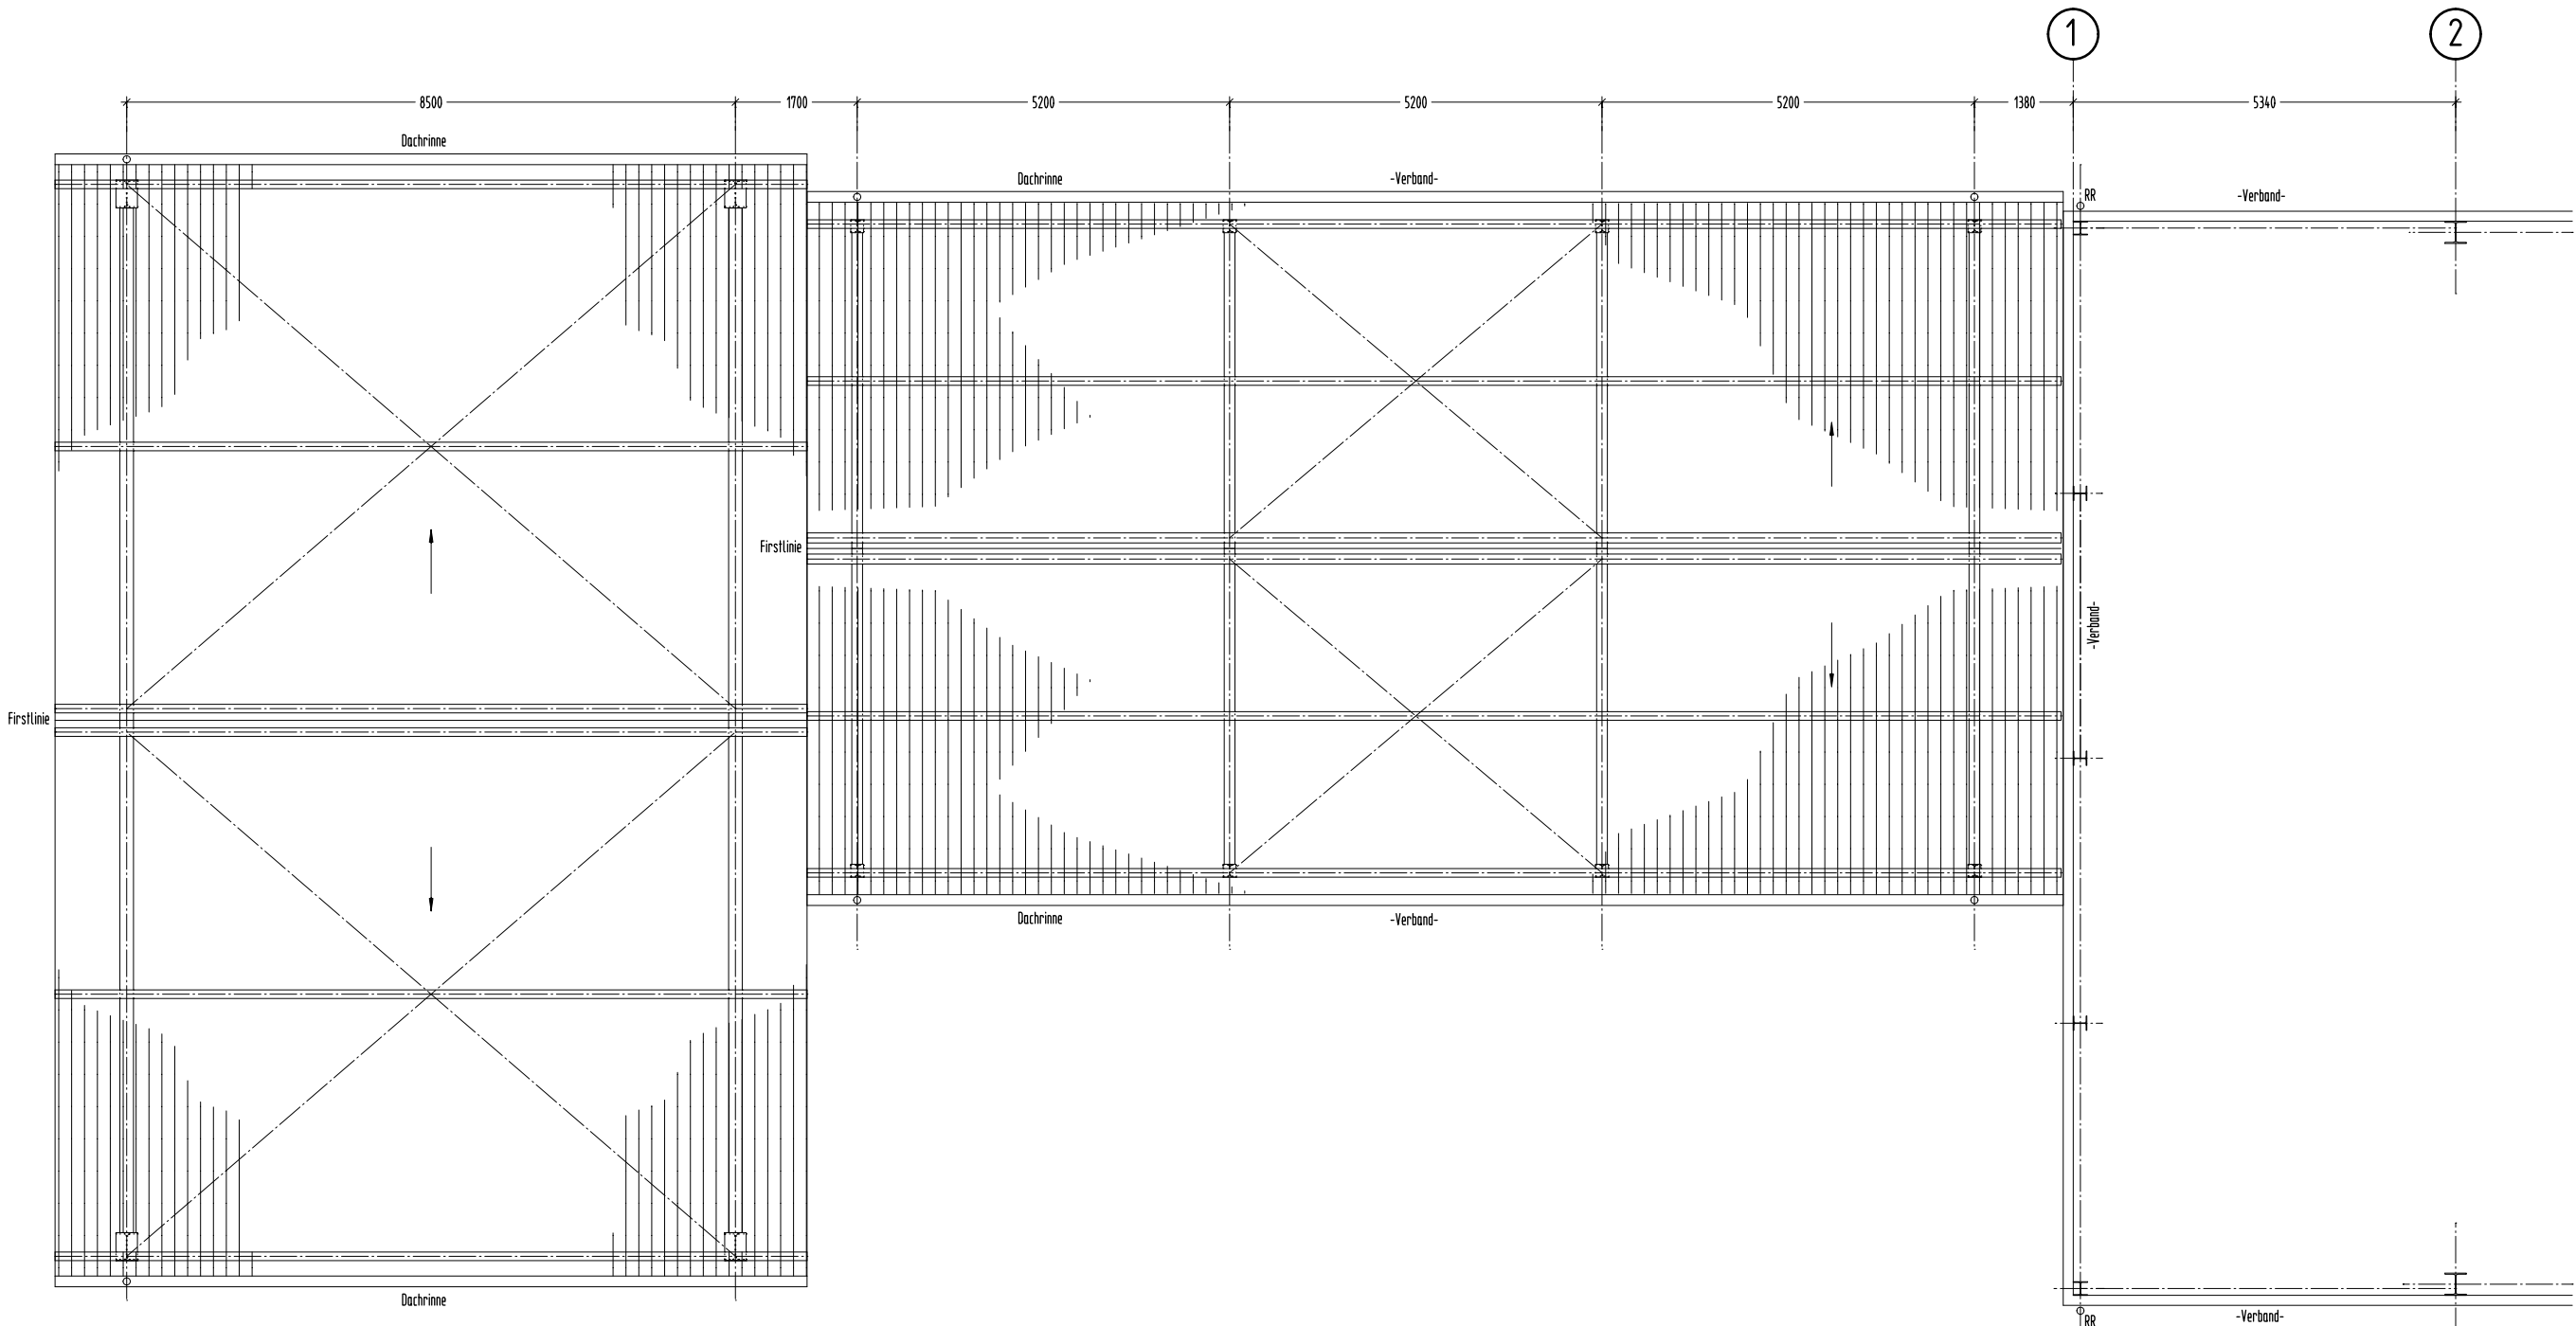

DER BAUHERR:

±0,00 = 104,00 m.ü.NN

Planfertiger			
BAUVERHABEN CP-Anlage Abfall- und Abwasserbehandlungsanlage Chemisch-Physikalisch-Biologisch	GEZEICHNET	03.08.20 16	Faul
	GEPRÜFT	03.08.20 16	Hiegler
	BEARBEITET	03.08.20 16	Dr. Wegner
	Schutzvermerk nach DIN ISO 18016 beachten		
BAUHERR SÜD-MÜLL GmbH & Co. KG für Abfalltransporte und Sonderabfallbeseitigung Geratsheimer Straße 67258 Hethelheim	MASSSTAB 1:100		
	PLANNUMMER BK 07		
PLANNHALT Schrägbecken - Überdachung Grundrisse		INDEX	