




Legende



Bestehendes Sonderabfallzwischenlager mit Kenn.-Nr. der Betriebsbereiche (Grundstücksgrenze bzw. Zaun einschließlich nicht bebauter Flächen und Nebenanlagen, Beschreibung siehe Text)




Geplante Erweiterung (Umzäunung)

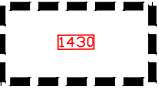

Teilbereiche der geplanten CP-Anlage mit Kenn.-Nr. (Beschreibung siehe Text)



Geplantes Gebäude

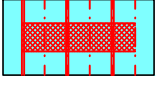

Geplante Sedimentationsbecken




Neu befestigte Arbeits-, Lagerflächen und Zufahrten sowie sonstige Anlagen (Tanks, etc.)




Bereits befestigte Arbeits-, Lagerflächen und Zufahrten




Bestehende und erhaltene gehölzreiche Begrünung (Anbringen von insgesamt 10 Nistkästen)

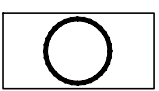


Neu bzw. wieder hergestellte Begrünung

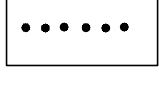


Baumpflanzung neu (gemäß Textfestsetzung B-Plan)

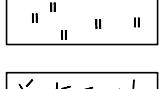


Fassadenbegrünung (gemäß Textfestsetzung B-Plan)

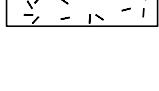

Wiese / Saum

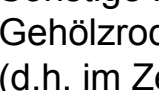


Sukzession (natürliche Entwicklung ohne Bepflanzung) nach Rückbau des Weges

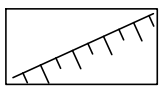


Sonstige Maßnahme:
Gehölzrodungen sind außerhalb der Brutzeit (d.h. im Zeitraum Oktober bis Februar) durchzuführen.

Bestehende Böschung

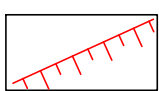


Neue Böschung



Antrag nach BImSchG
auf immissionsschutzrechtliche Genehmigung
für die
Änderung der Anlage für die Behandlung von
gefährlichen und nicht gefährlichen Abfällen
der Süd-Müll GmbH&Co.KG
für Abfalltransporte und
Sonderabfallbeseitigung
am Standort Heßheim
Ergebnisse
der Untersuchungen zur Umweltverträglichkeit
(UVS)
mit
allgemein verständlicher,
nichttechnische Zusammenfassung

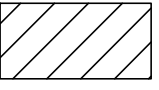

Bestehende Gebäude

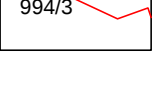

Grundstücksgrenze mit Nr.

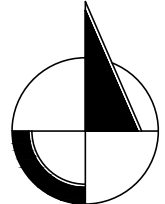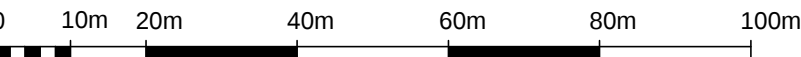

Geändert	d		
Geändert	c		
Geändert	b		
Geändert	a		

GESELLSCHAFT FÜR LANDSCHAFTSANALYSE UND UMWELTBEWERTUNG mbH

EUROPAALLEE 6
67657 KAISERSLAUTERN
TELEFON: 0631/30330-00
TELEFAX: 0631/30330-33
INTERNET: www.laub-gmbh.de

LAUB
GESELLSCHAFT FÜR LANDSCHAFTSANALYSE UND UMWELTBEWERTUNG mbH

Projekt: 53/12
Antrag nach BImSchG auf immissionsschutzrechtliche Genehmigung für die Änderung der Anlage für die Behandlung von gefährlichen und nicht gefährlichen Abfällen der Süd-Müll GmbH&Co.KG für Abfalltransporte und Sonderabfallbeseitigung am Standort Heßheim

Plan-Nr.: 1

Plan:
Lageplan Maßnahmen

Auftraggeber:
Süd-Müll GmbH & Co. KG
für abfalltransporte und Sonderabfallbeseitigung
Gerolsheimer Straße
67258 Heßheim

Maßstab: 1:1000
Bearbeitet: J. Stoffel
Gezeichnet: K. Pisalski
Geprüft: J. Stoffel
Gesehen:
Kaiserslautern, 14.01.2015

Dateiname: I:\K2012\K5312_CP_Anlage_SüdMüll\Plaene\CAD\2015-01-14_CP-Anlage_Massnahmen.dwg	Ploddatum: 3 Februar 2011	Layout: 1-1000
--	---------------------------	----------------