



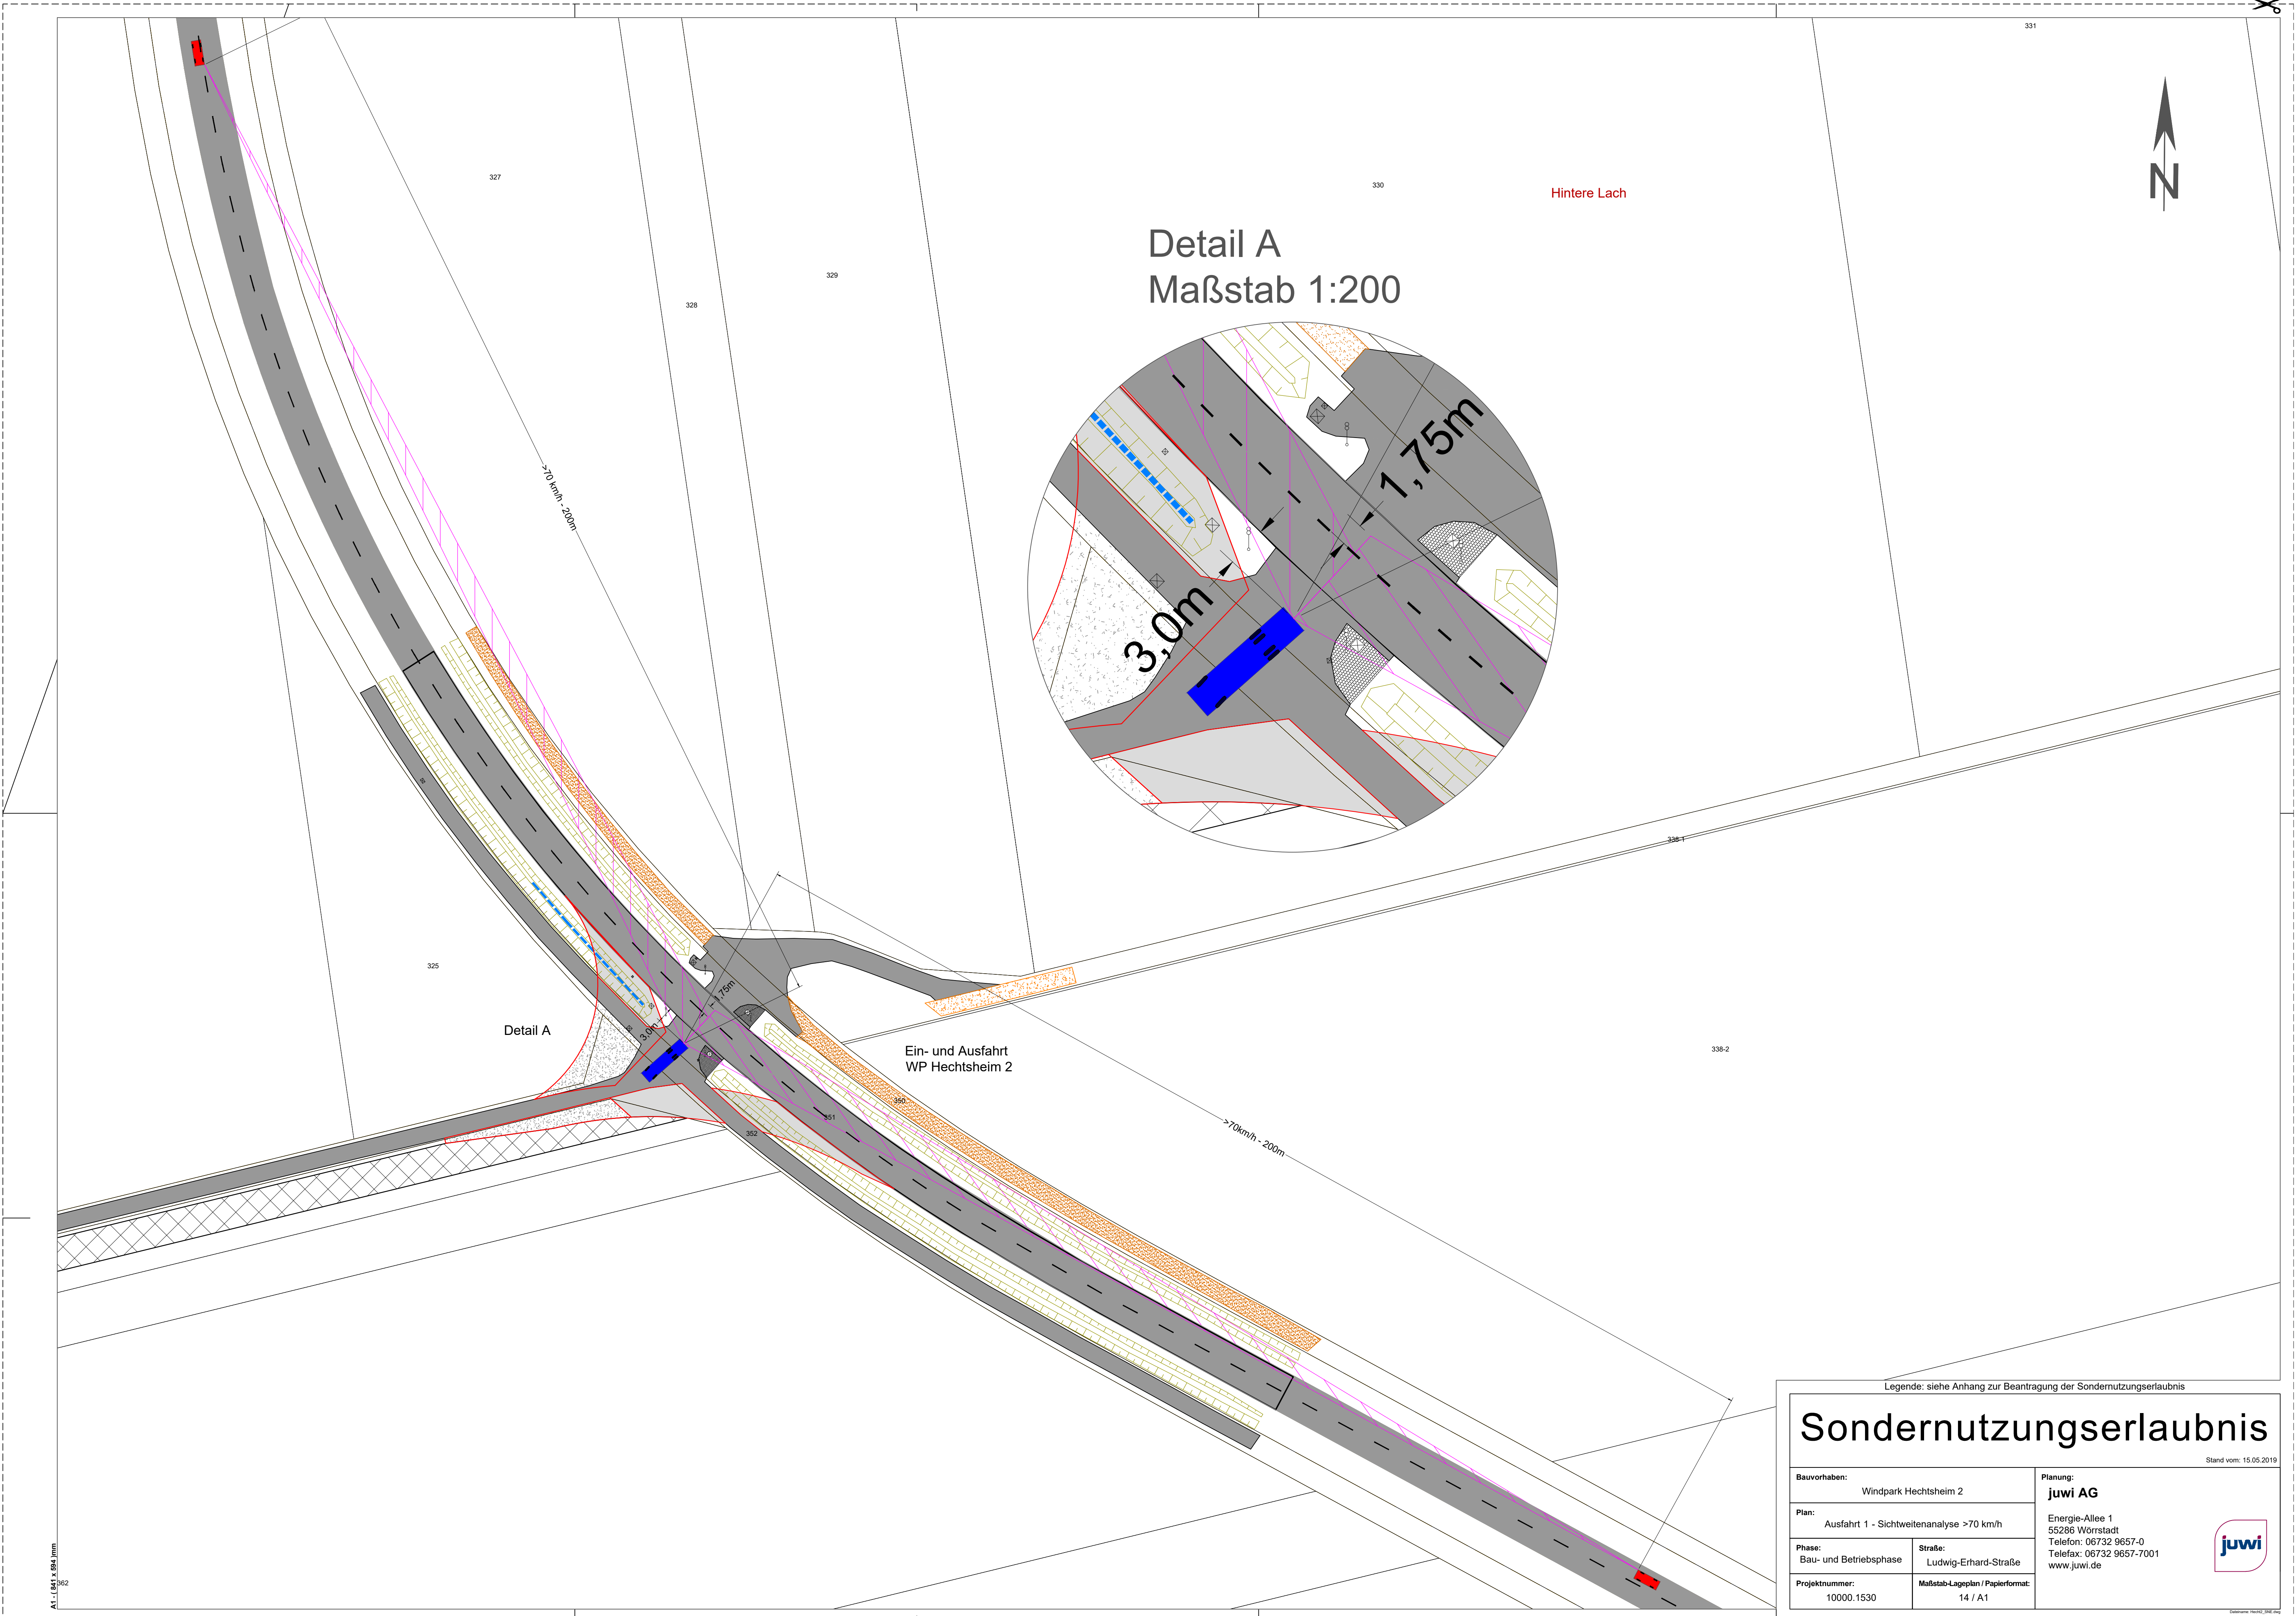

Detail A
Maßstab 1:200

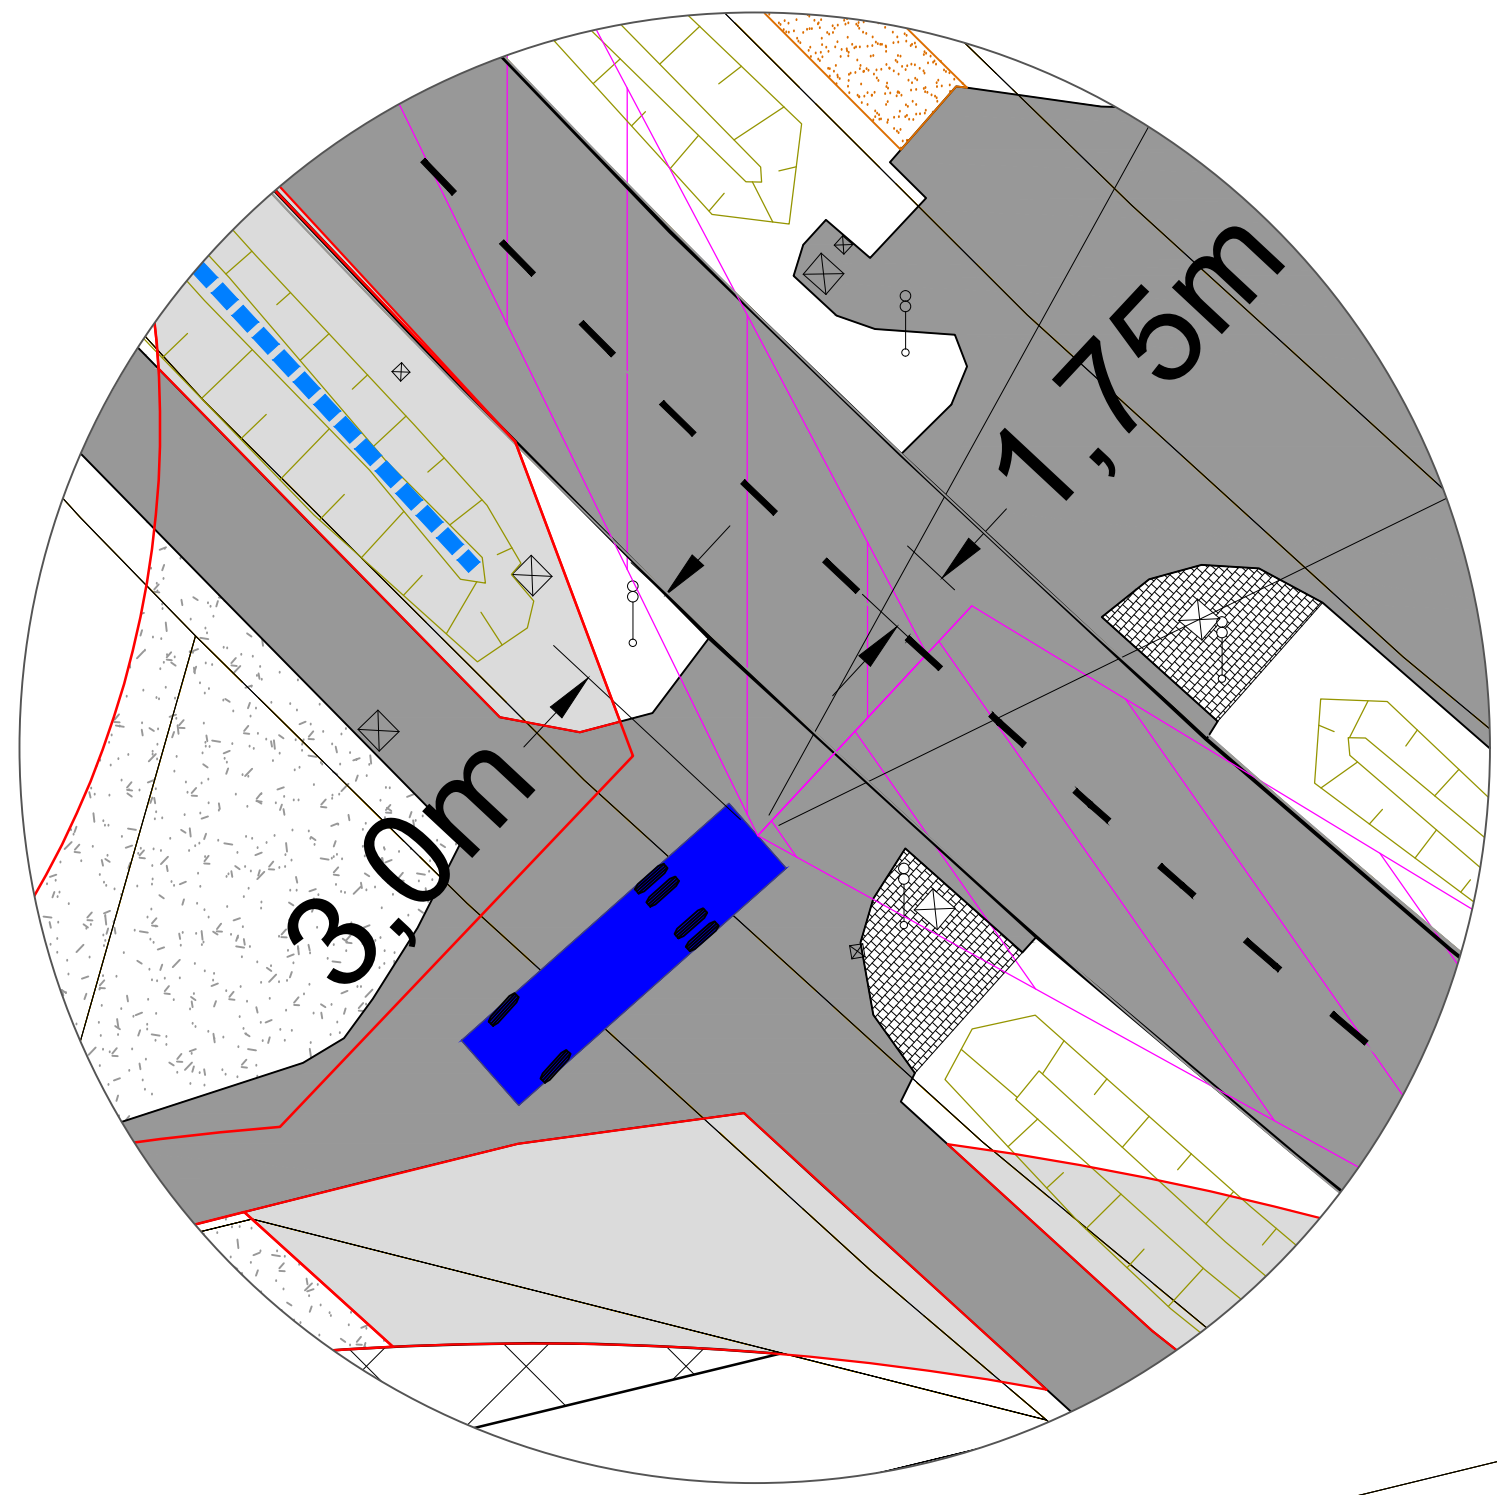

Detail A

Ein- und Ausfahrt
WP Hechtsheim 2

Legende: siehe Anhang zur Beantragung der Sondernutzungserlaubnis

Sondernutzungserlaubnis

Stand vom: 15.05.2019

Bauvorhaben: Windpark Hechtsheim 2	Planung: juwi AG Energie-Allee 1 55286 Würststadt Telefon: 06732 9657-0 Telefax: 06732 9657-7001 www.juwi.de
Plan: Ausfahrt 1 - Sichtweitenanalyse >70 km/h	
Phase: Bau- und Betriebsphase	Straße: Ludwig-Erhard-Straße
Projektnummer: 10000.1530	Maßstab-Lageplan / Papierformat: 14 / A1

© Juwi AG 2019